


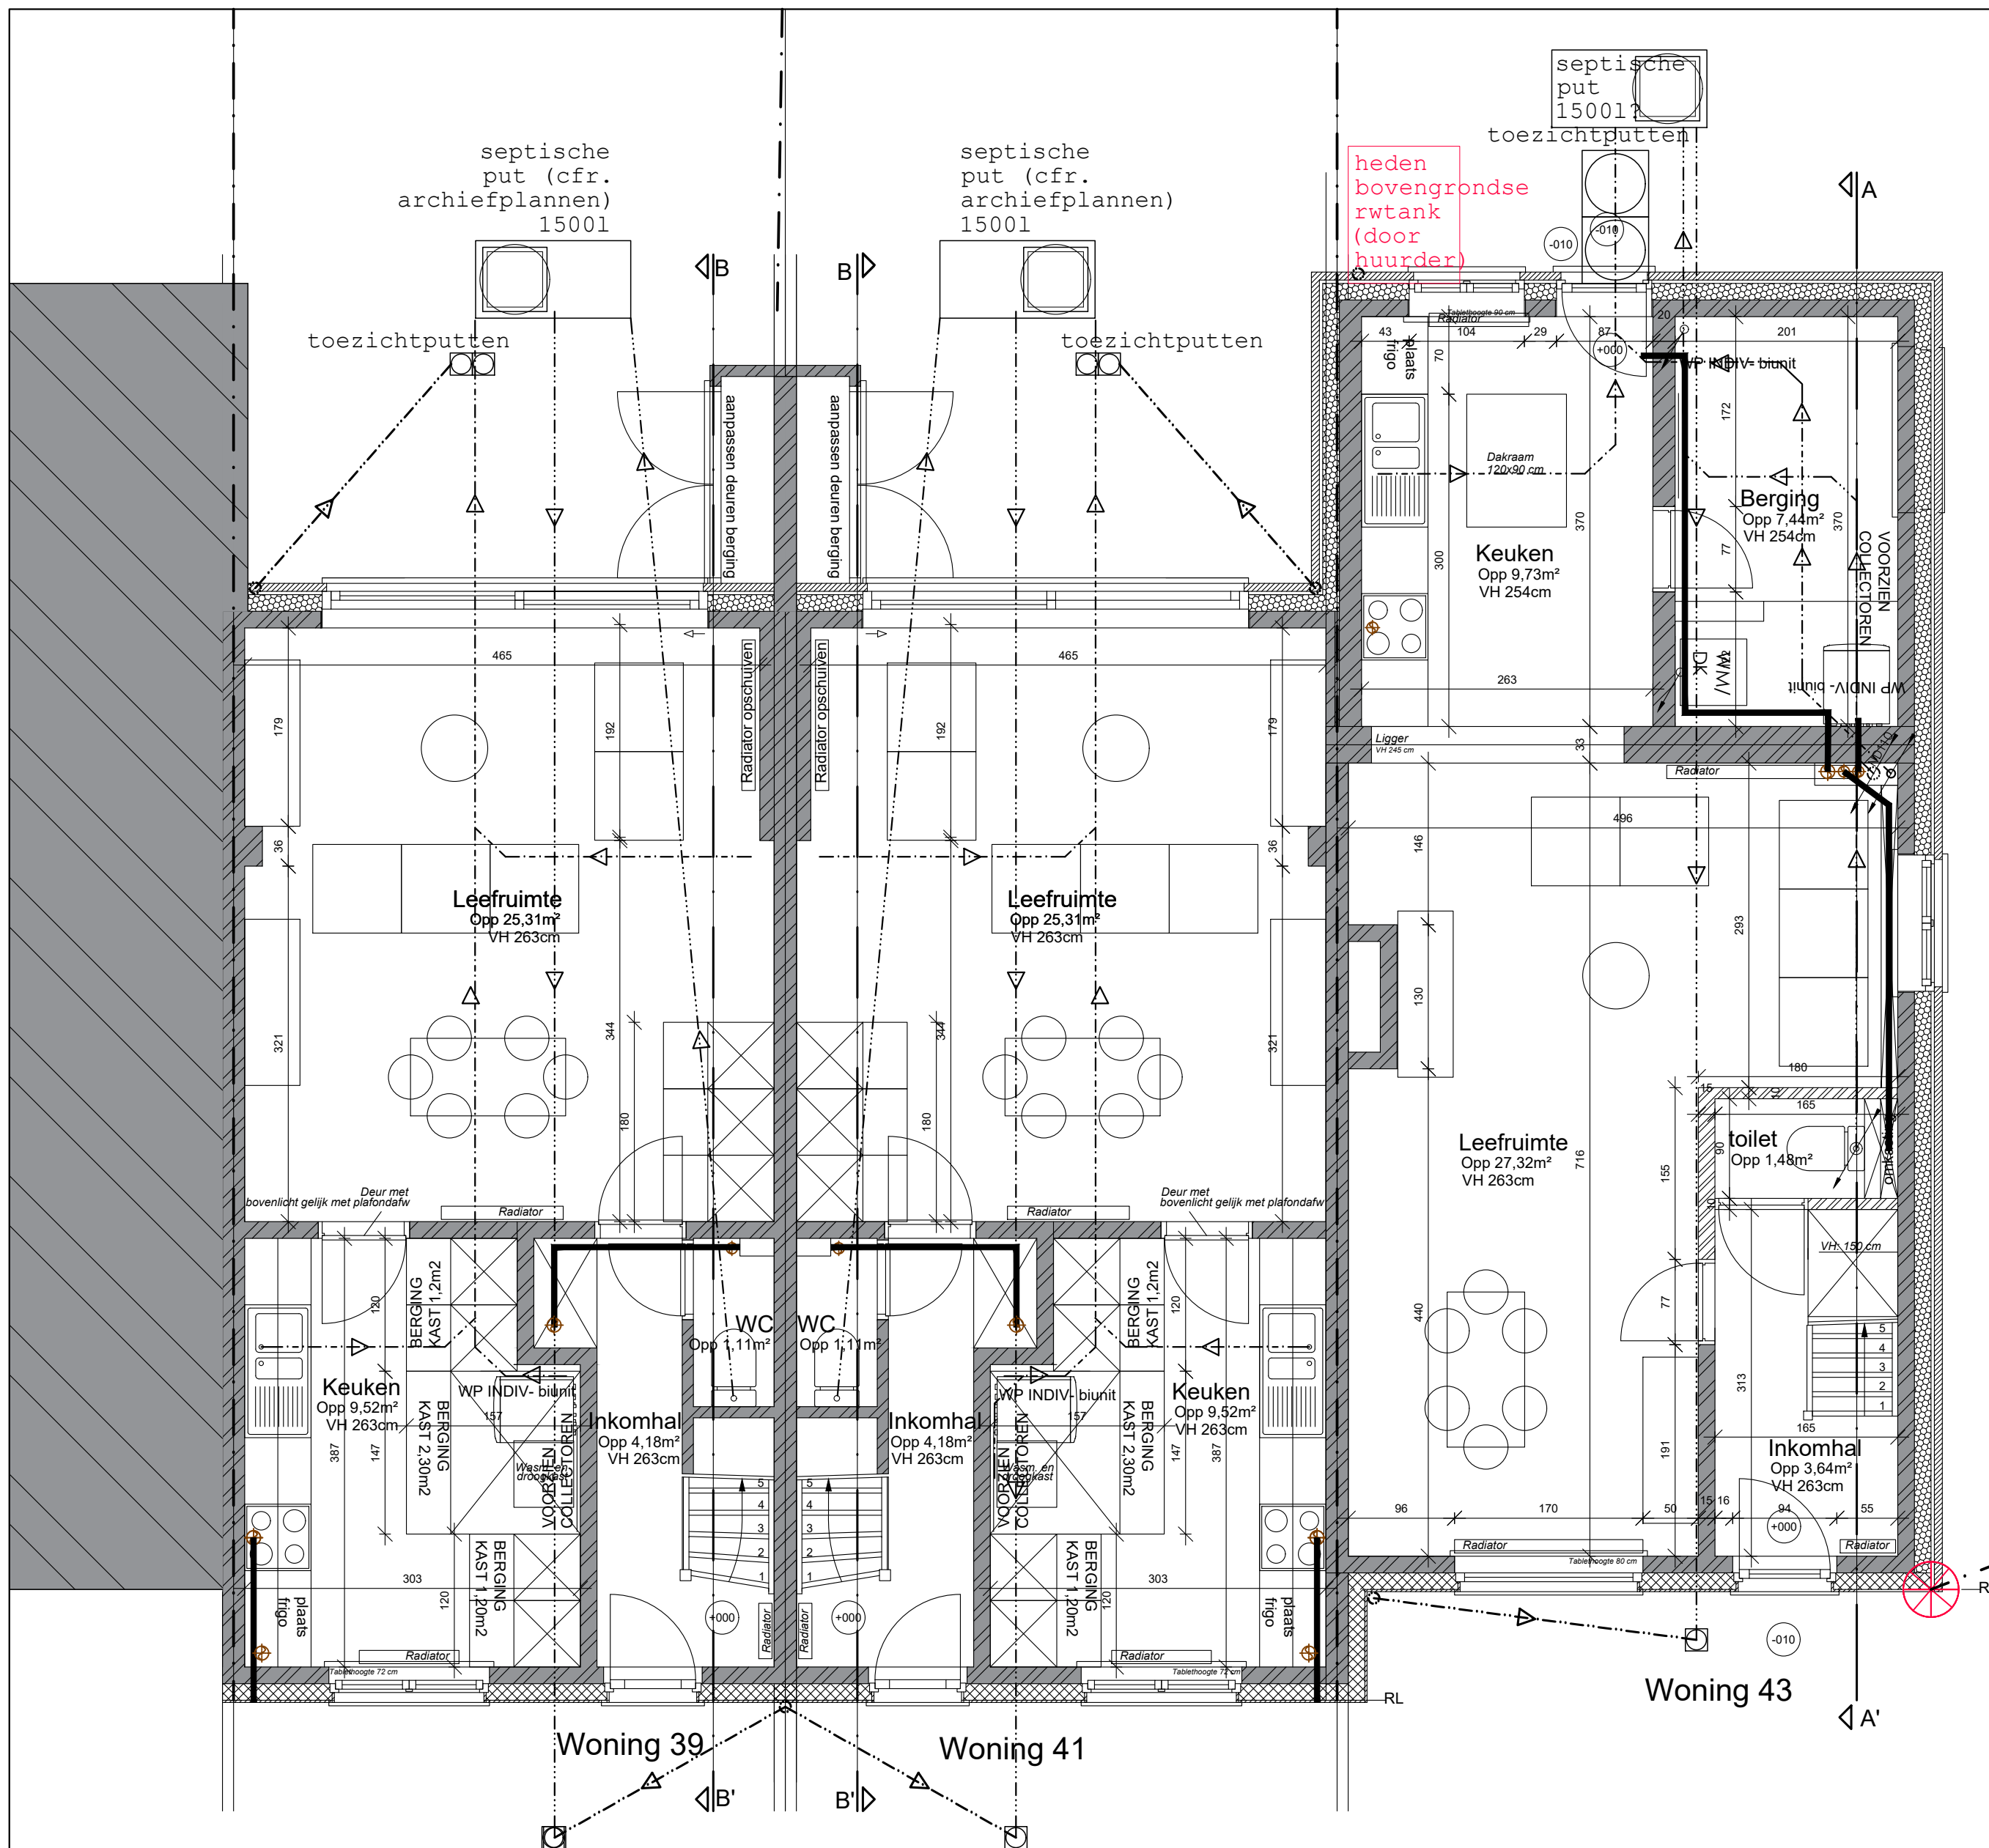

/// MoNoliet Architectuur bv
/// www.monoliet.be
/// Oostmeersdreef 6 - 9800 Deinze
/// joline@monoliet.be
/// 0496/32.16.97

/// BOUWHEER
/// Thuispunt Gent

/// KADASTER
/// GENT / AFDELING 8 / SECTIE H /
/// PERCELEN 522W,522X,522Y

/// ONTWERP
/// IER woningen

/// BOUWPLAATS
/// Kristoffel Van den Berghestraat
/// 39,41,43
/// 9000 Gent

NT_RIOLERING

SCHAAL 1/50 formaat A2