


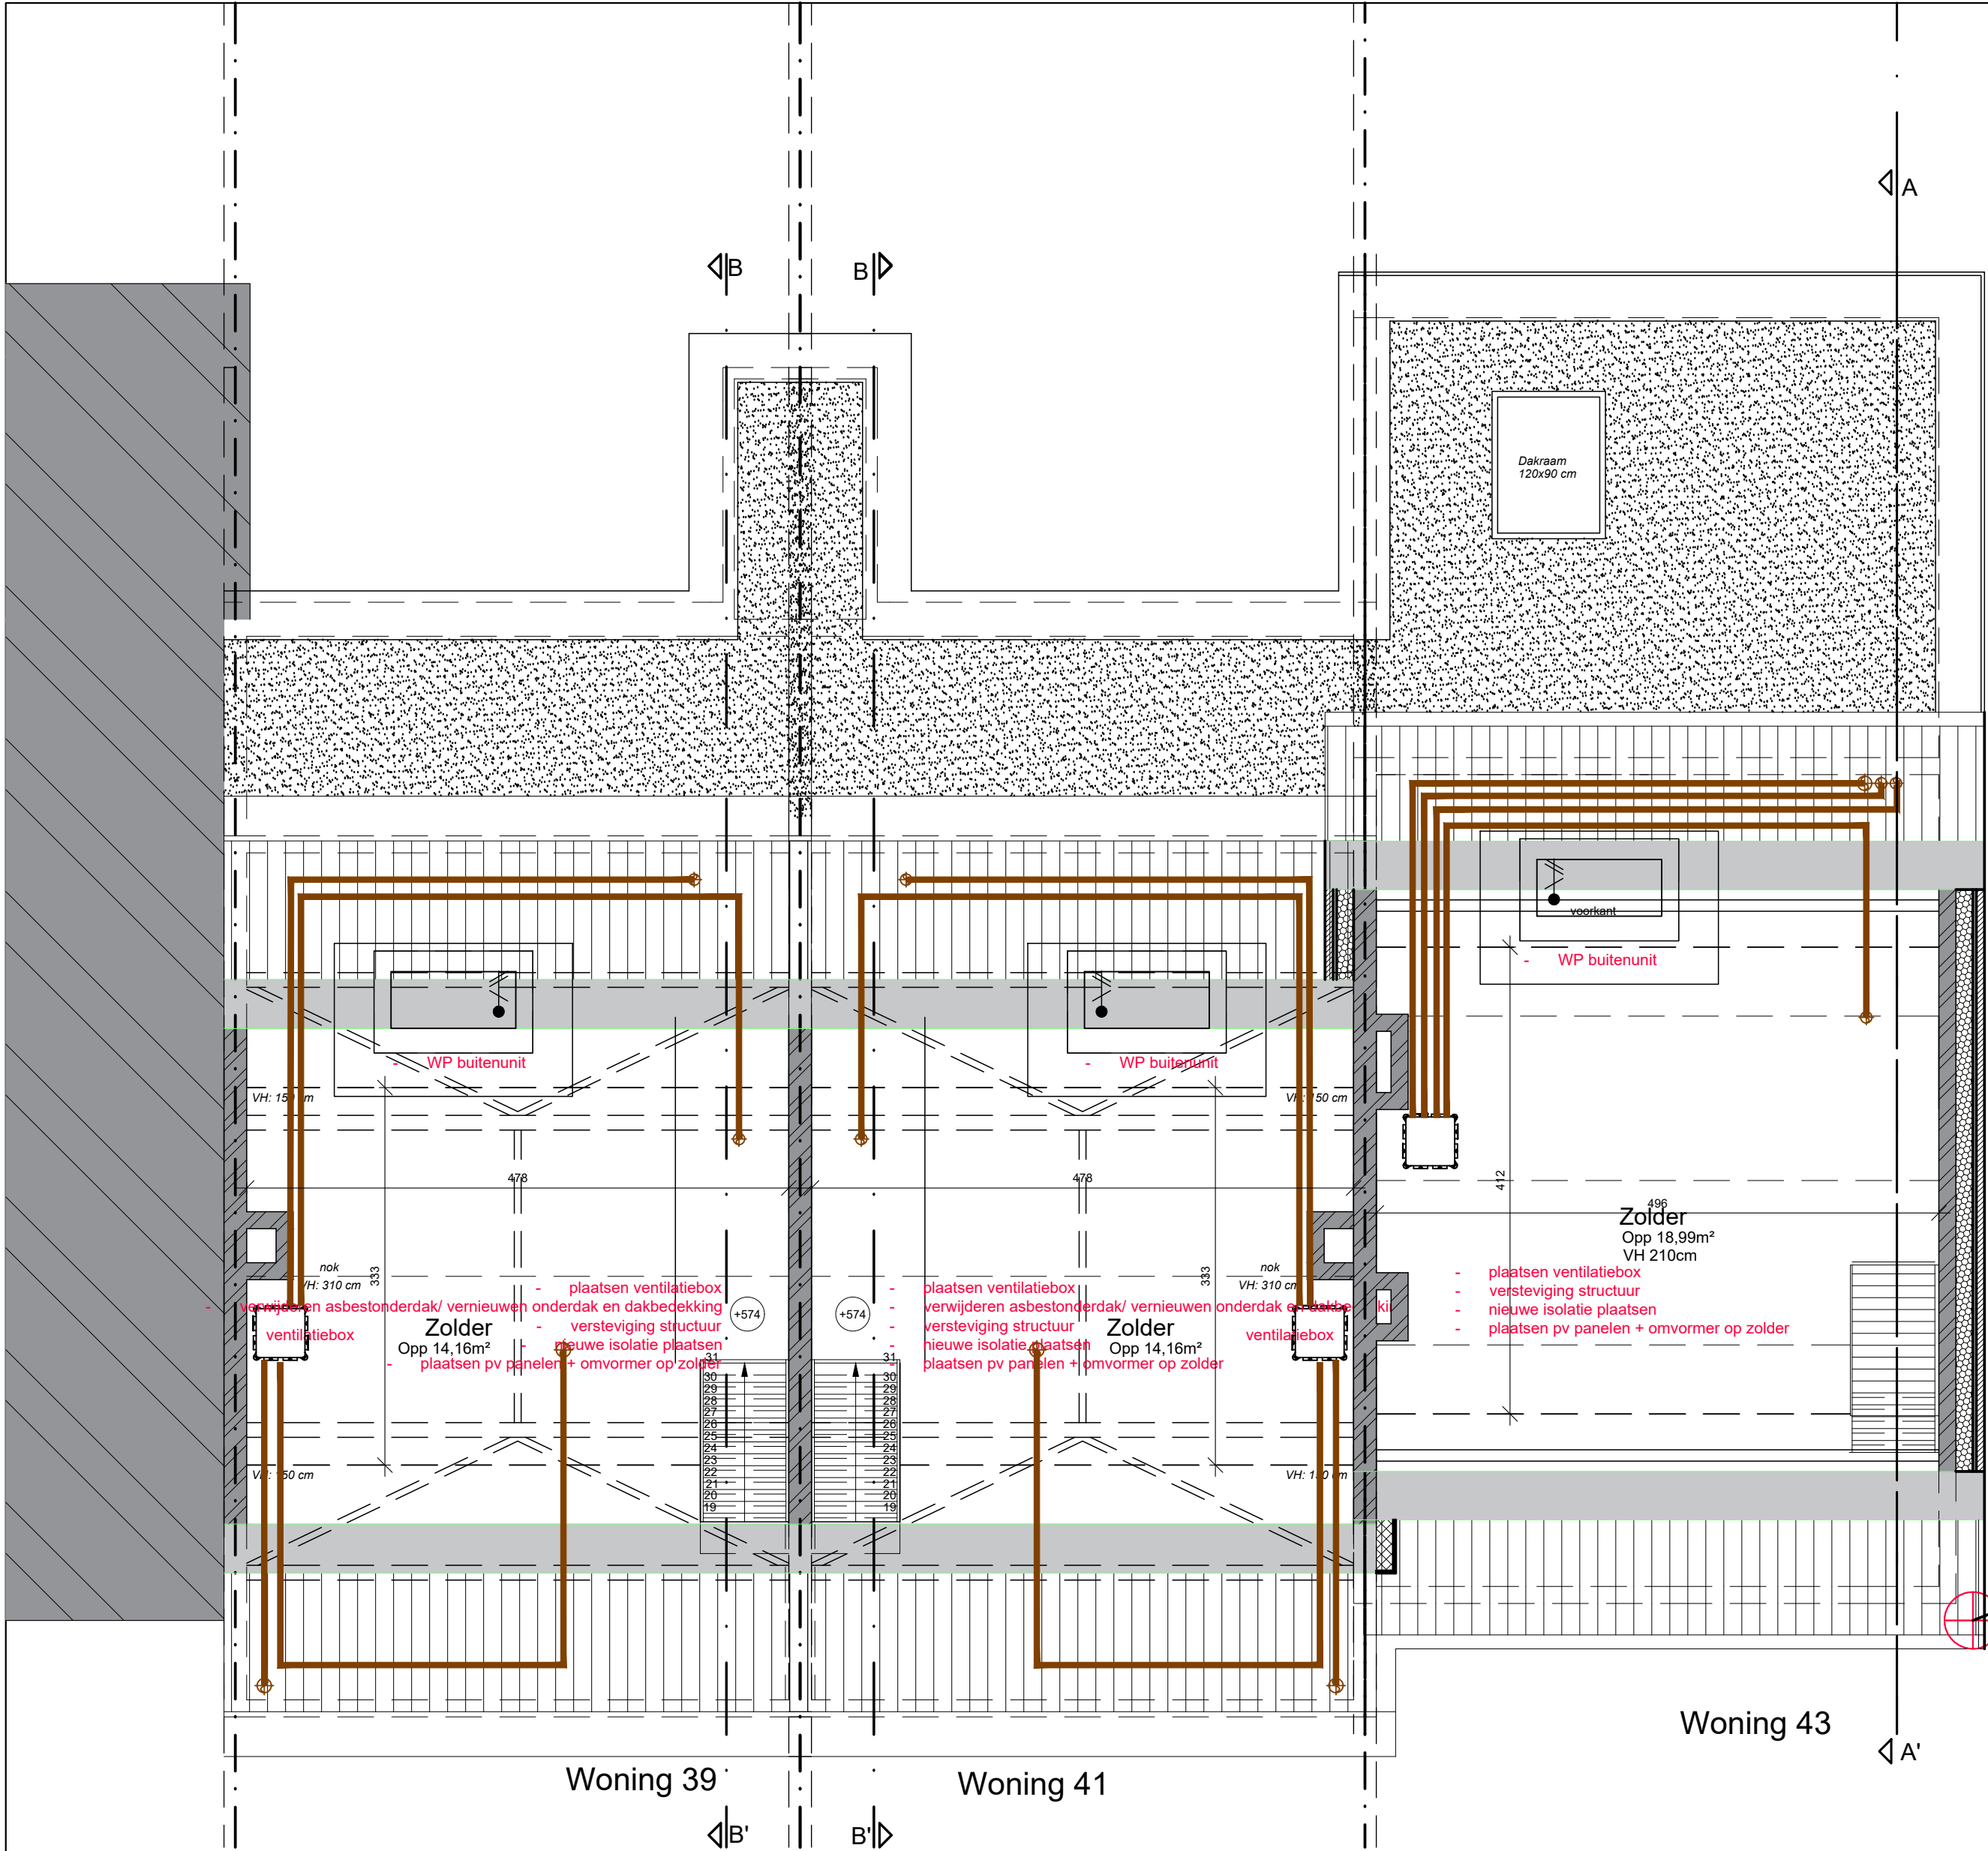

/// MoNoliet Architectuur bv  
/// [www.monoliet.be](http://www.monoliet.be)  
/// Oostmeersdreef 6 - 9800 Deinze  
/// [joline@monoliet.be](mailto:joline@monoliet.be)  
/// 0496/32.16.97

/// BOUWHEER

/// Thuispunt Gent

/// KADASTER

/// GENT / AFDELING 8 / SECTIE H /  
PERCELEN 522W,522X,522Y

/// ONTWERP

/// IER woningen

/// BOUWPLAATS

/// Kristoffel Van den Berghestraat  
39,41,43  
/// 9000 Gent

NT\_ZOLDER



SCHAAL 1/50 formaat A2