


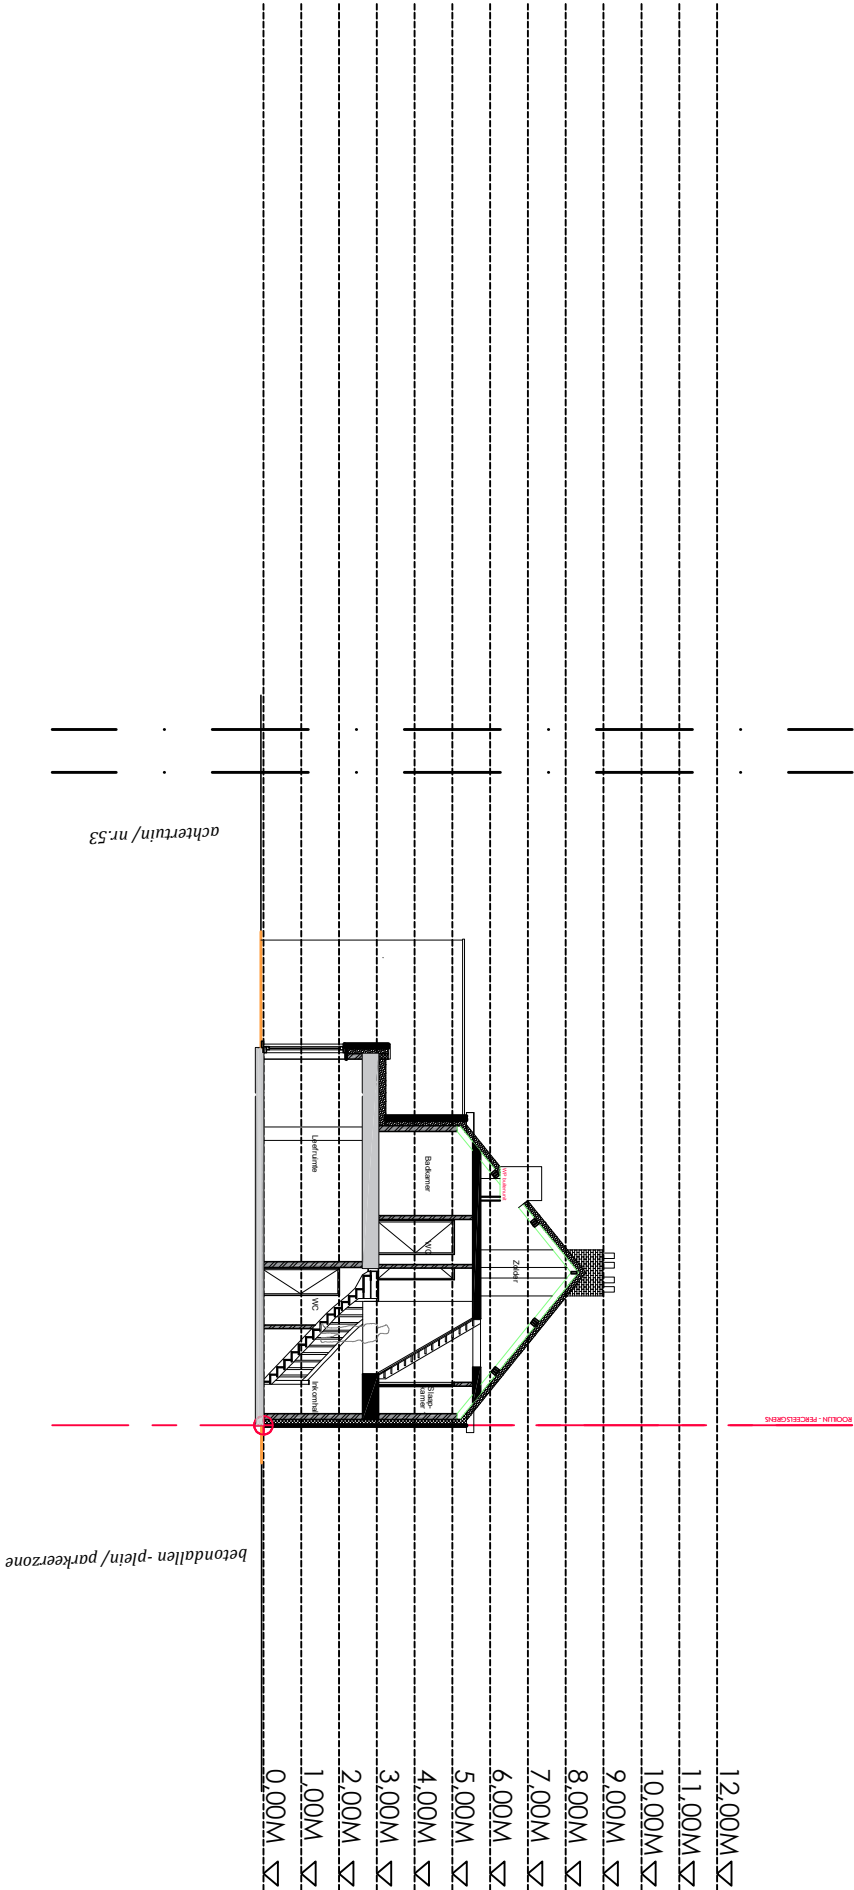

 monoliet.be architectuur / erfgoed / technieken		/// Monoliet Architectuur bv /// www.monoliet.be /// Oostmeersdreef 6 - 9800 Deinze /// info@monoliet.be /// 0496/32.16.97
/// BOUWHEER	/// KADASTER	
/// Thuispunt Gent	/// GENT / AFDELING 8 / SECTIE H / PERCEEL 622D2	
/// ONTWERP	/// BOUWPLAATS	
/// IER woningen	/// Kistoffel Van den Berghstraat 53	
	/// 9000 Gent	

NT_ TERREINPROFIEL