


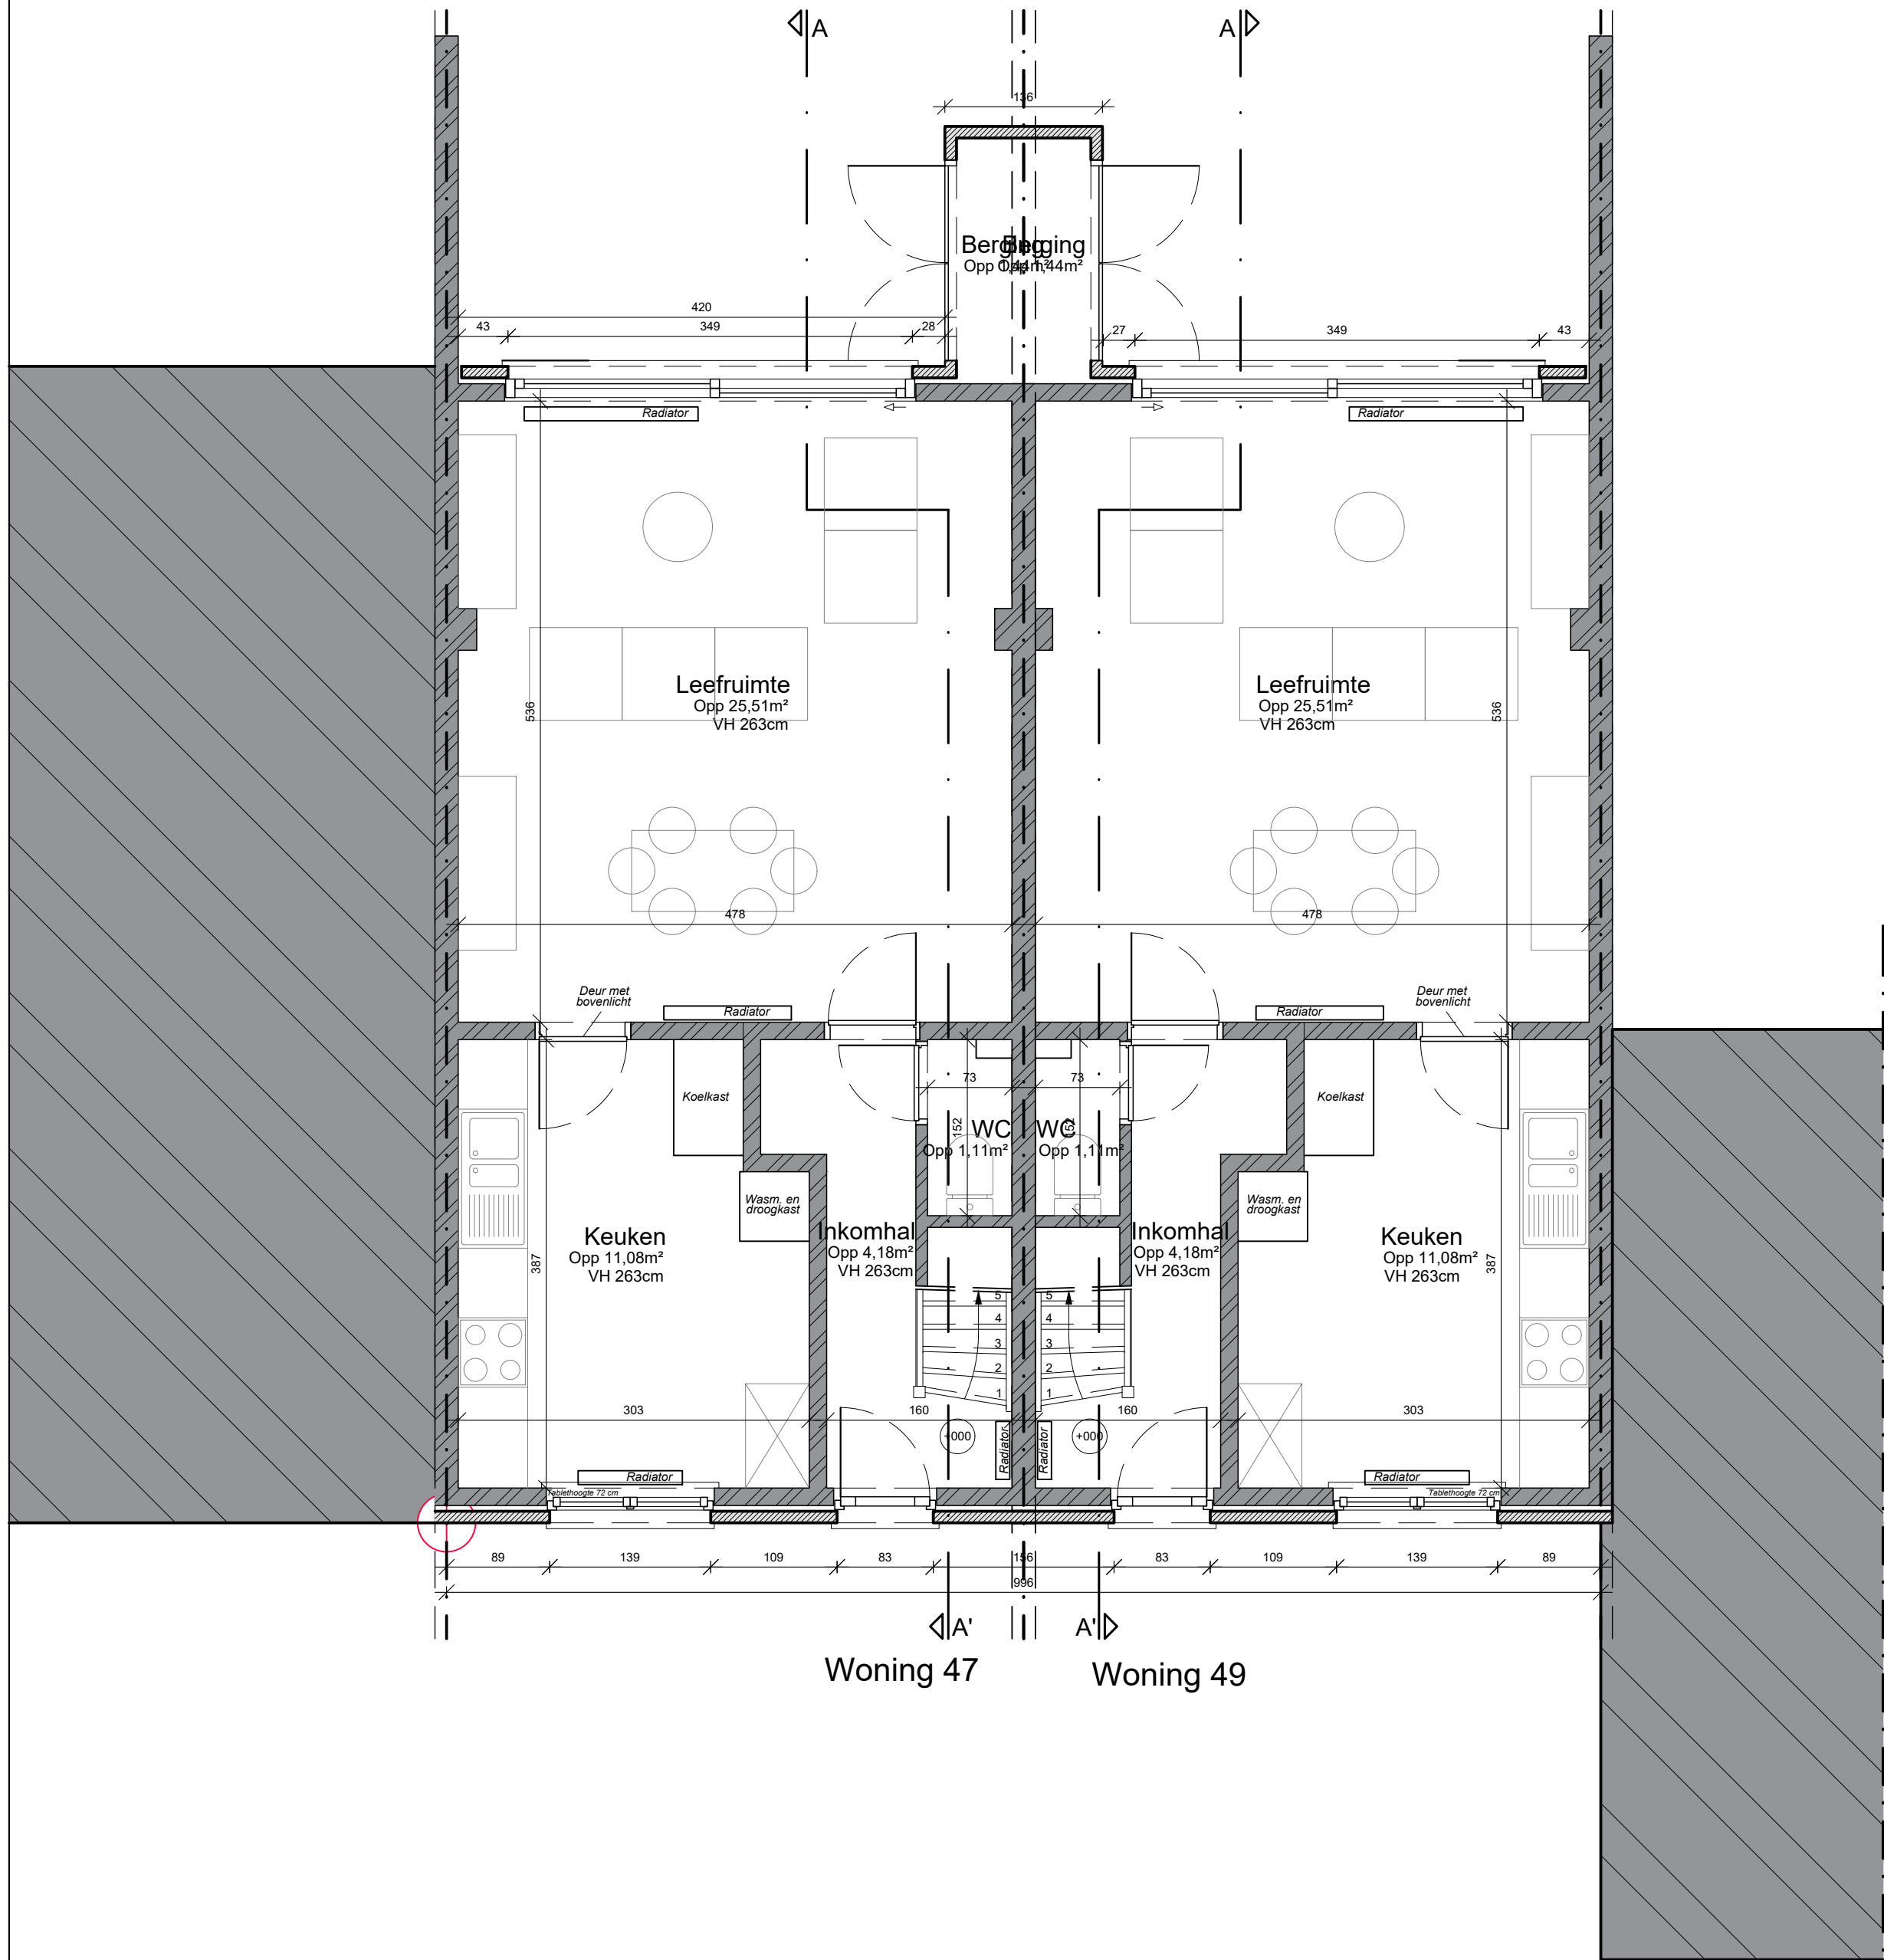




/// MoNoliet Architectuur bv
 /// www.monoliet.be
 /// Oostmeersdreef 6 - 9800 Deinze
 /// joline@monoliet.be
 /// 0496/32.16.97

/// BOUWHEER /// Thuispunt Gent	/// KADASTER /// GENT / AFDELING 8 / SECTIE H / PERCELEN 522A2,522B2
/// ONTWERP /// IER woningen	/// BOUWPLAATS /// Kristoffel Van den Berghestraat 47,49 /// 9000 Gent

BT_GELIJKVLOERS

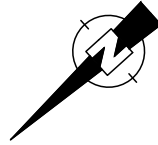



SCHAAL 1/50 formaat A2