
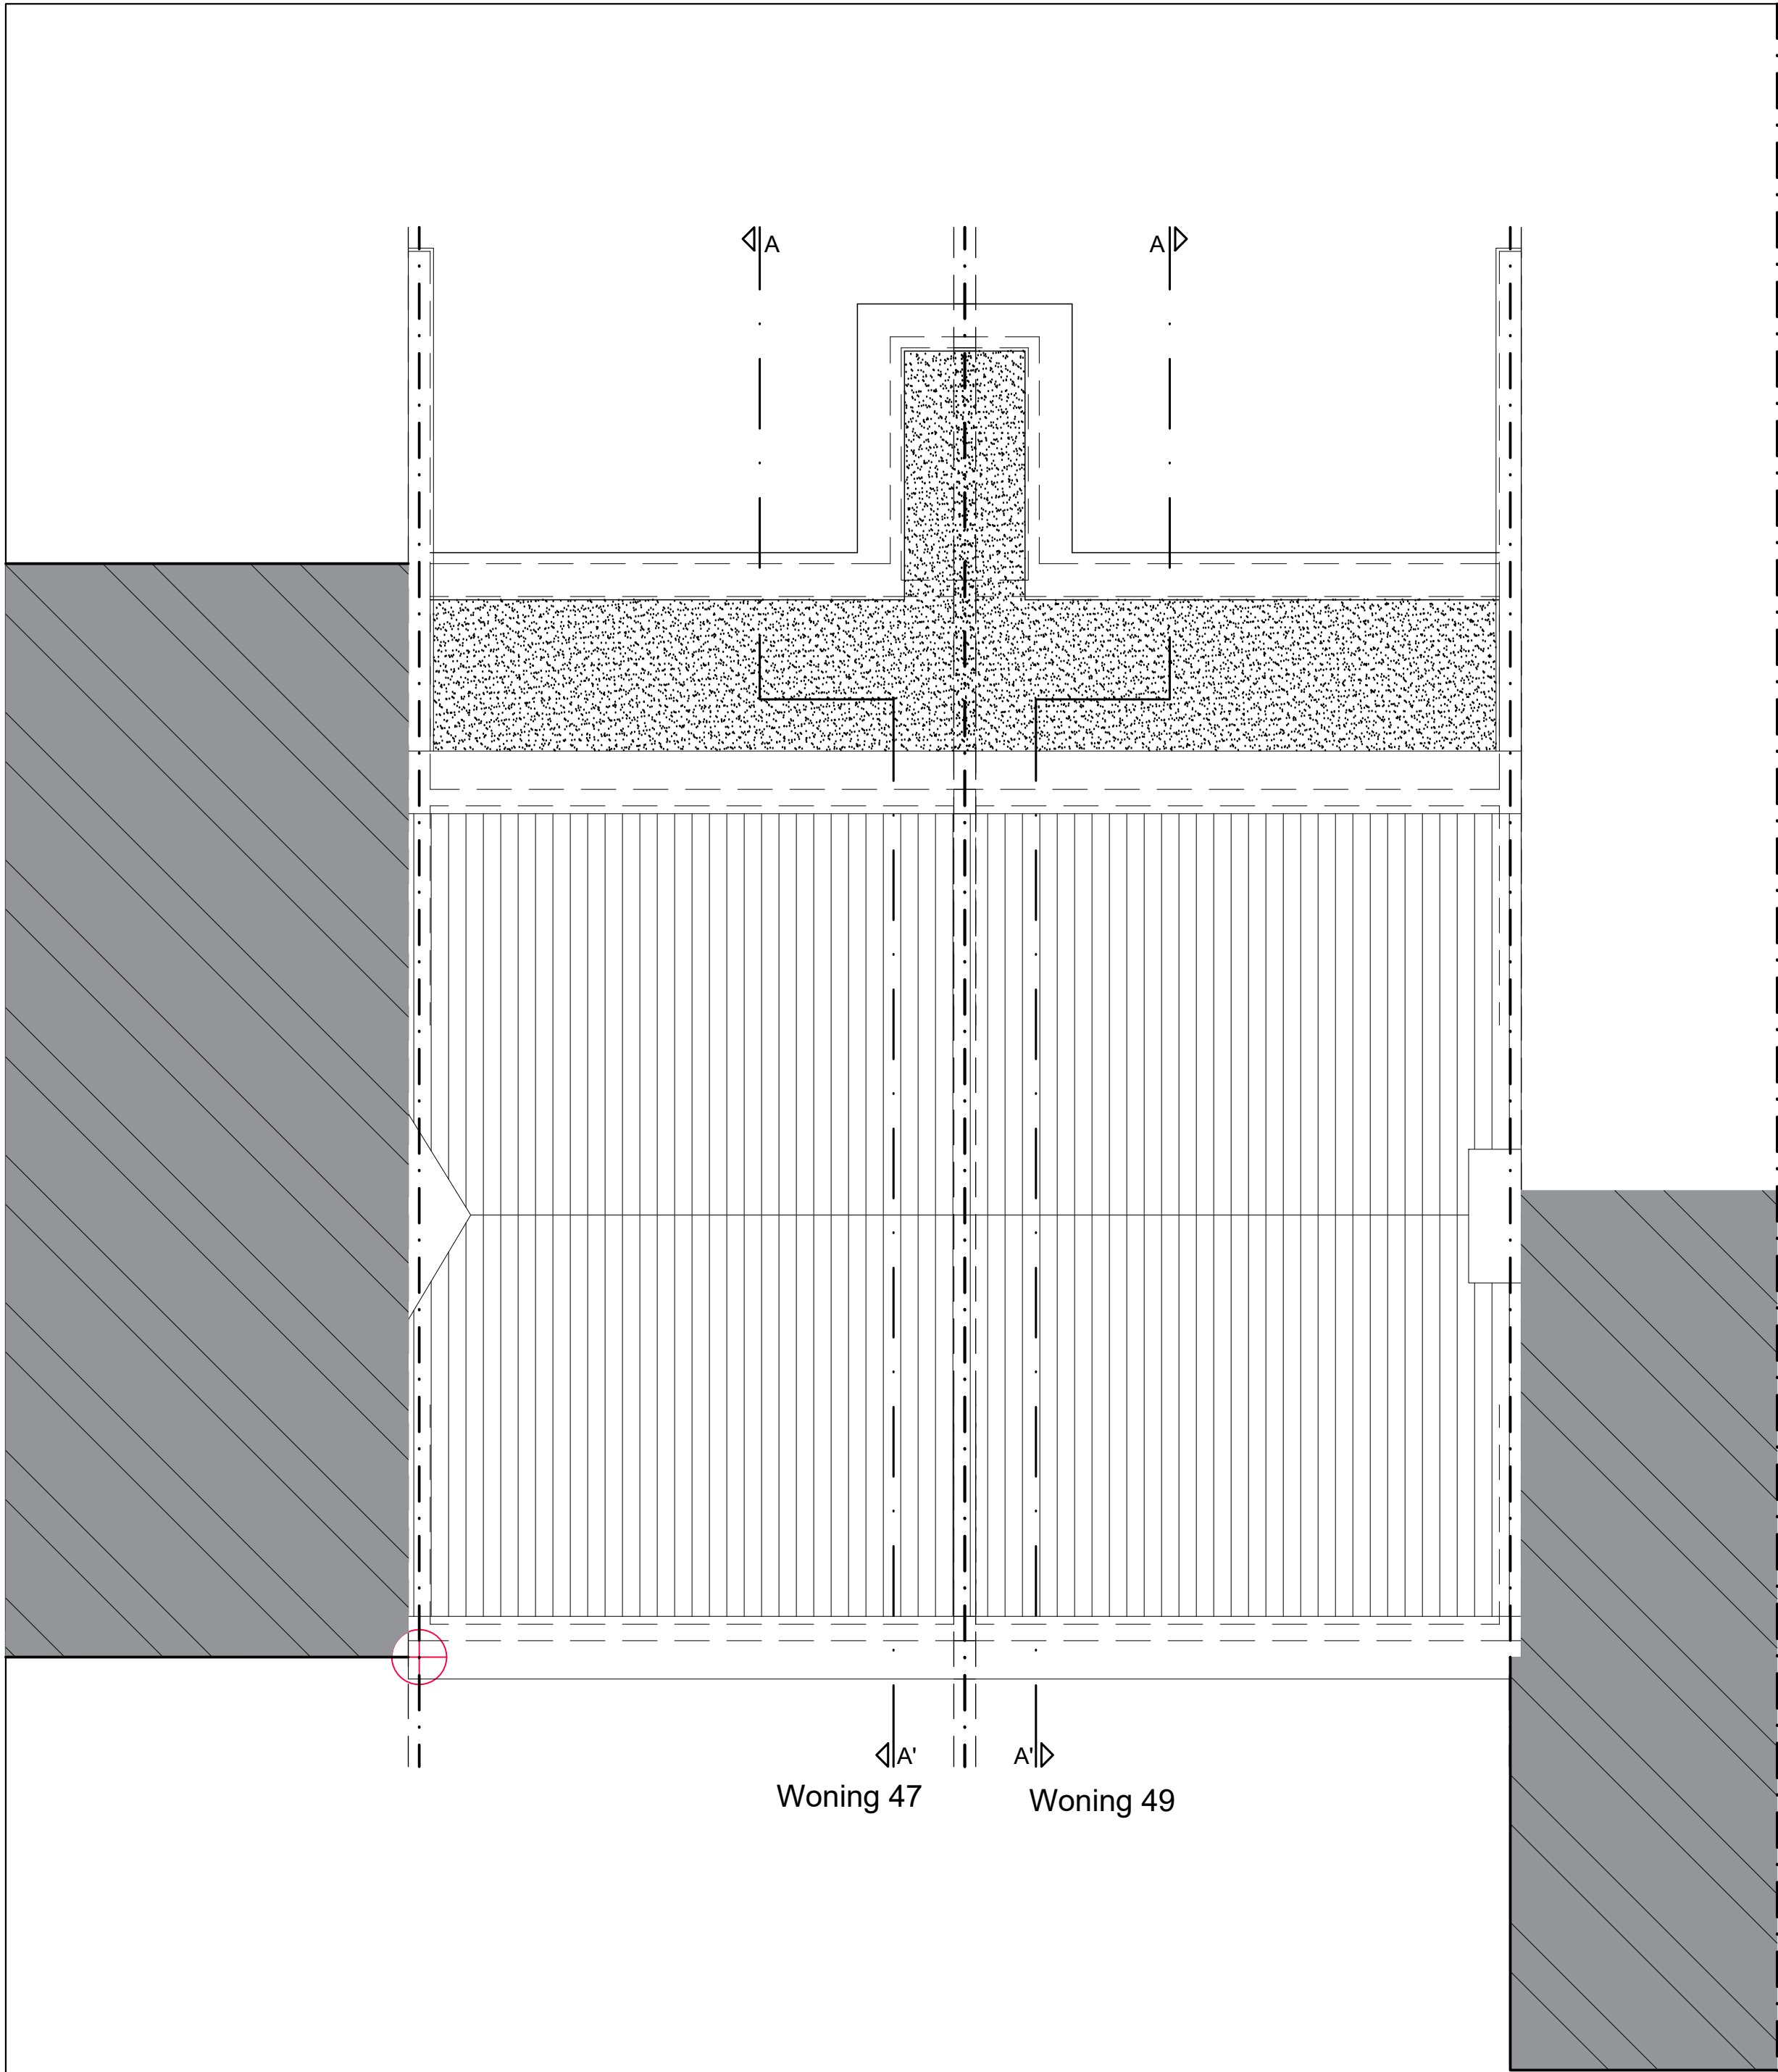


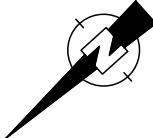

Woning 47 Woning 49

		/// MoNoliet Architectuur bv /// www.monoliet.be /// Oostmeersdreef 6 - 9800 Deinze /// joline@monoliet.be /// 0496/32.16.97	
/// BOUWHEER /// Thuispunt Gent		/// KADASTER /// GENT / AFDELING 8 / SECTIE H / /// PERCELEN 522A2,522B2	
/// ONTWERP /// IER woningen		/// BOUWPLAATS /// Kristoffel Van den Berghestraat /// 47,49 /// 9000 Gent	
BT_DAKENPLAN 			
		SCHAAL 1/50 formaat A2	