




	/// Monoliet Architectuur bv /// www.monoliet.be /// Oostmeersdreef 6 - 9800 Deinze /// info@monoliet.be /// 0496032.18.97
/// BOUWHEER	/// KADASTIER
/// Thuispunt Gent	/// GENT / AFDELING 8 / SECTIE H / /// PERCELEN 522P.522B4
/// ONTWERP	/// BOUWPLAATS
/// IER woningen	/// Krisstofel Van den Berghestraat /// 25.27 /// 9000 Gent

BT_TERREINPROFIL

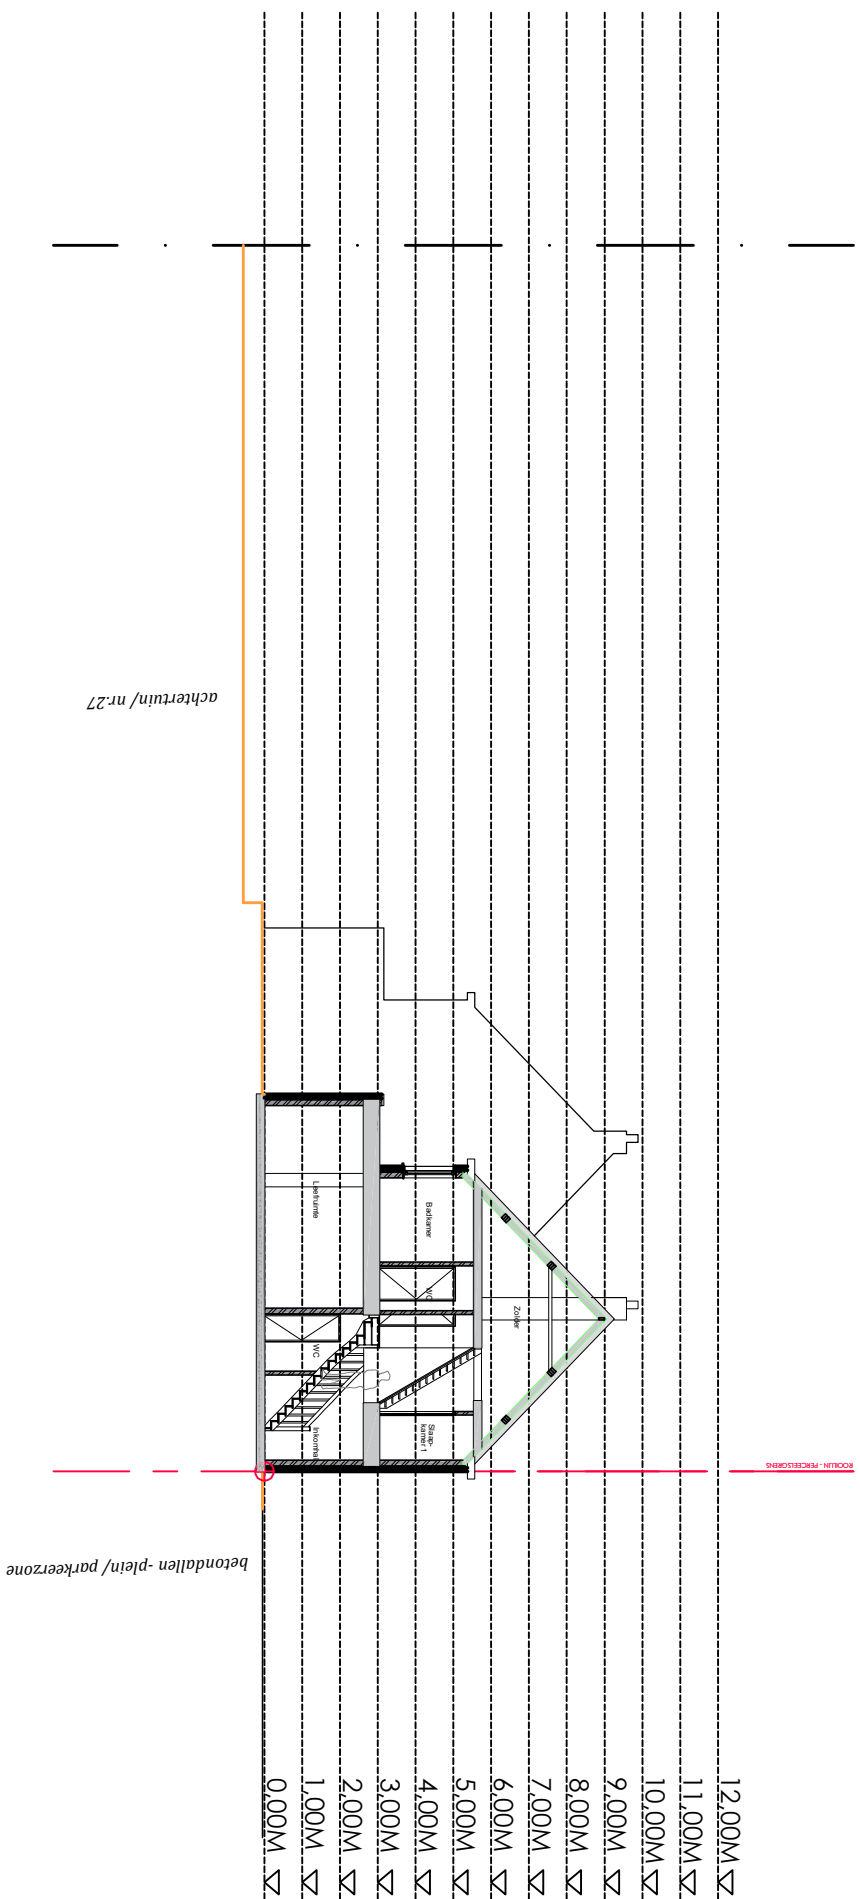