


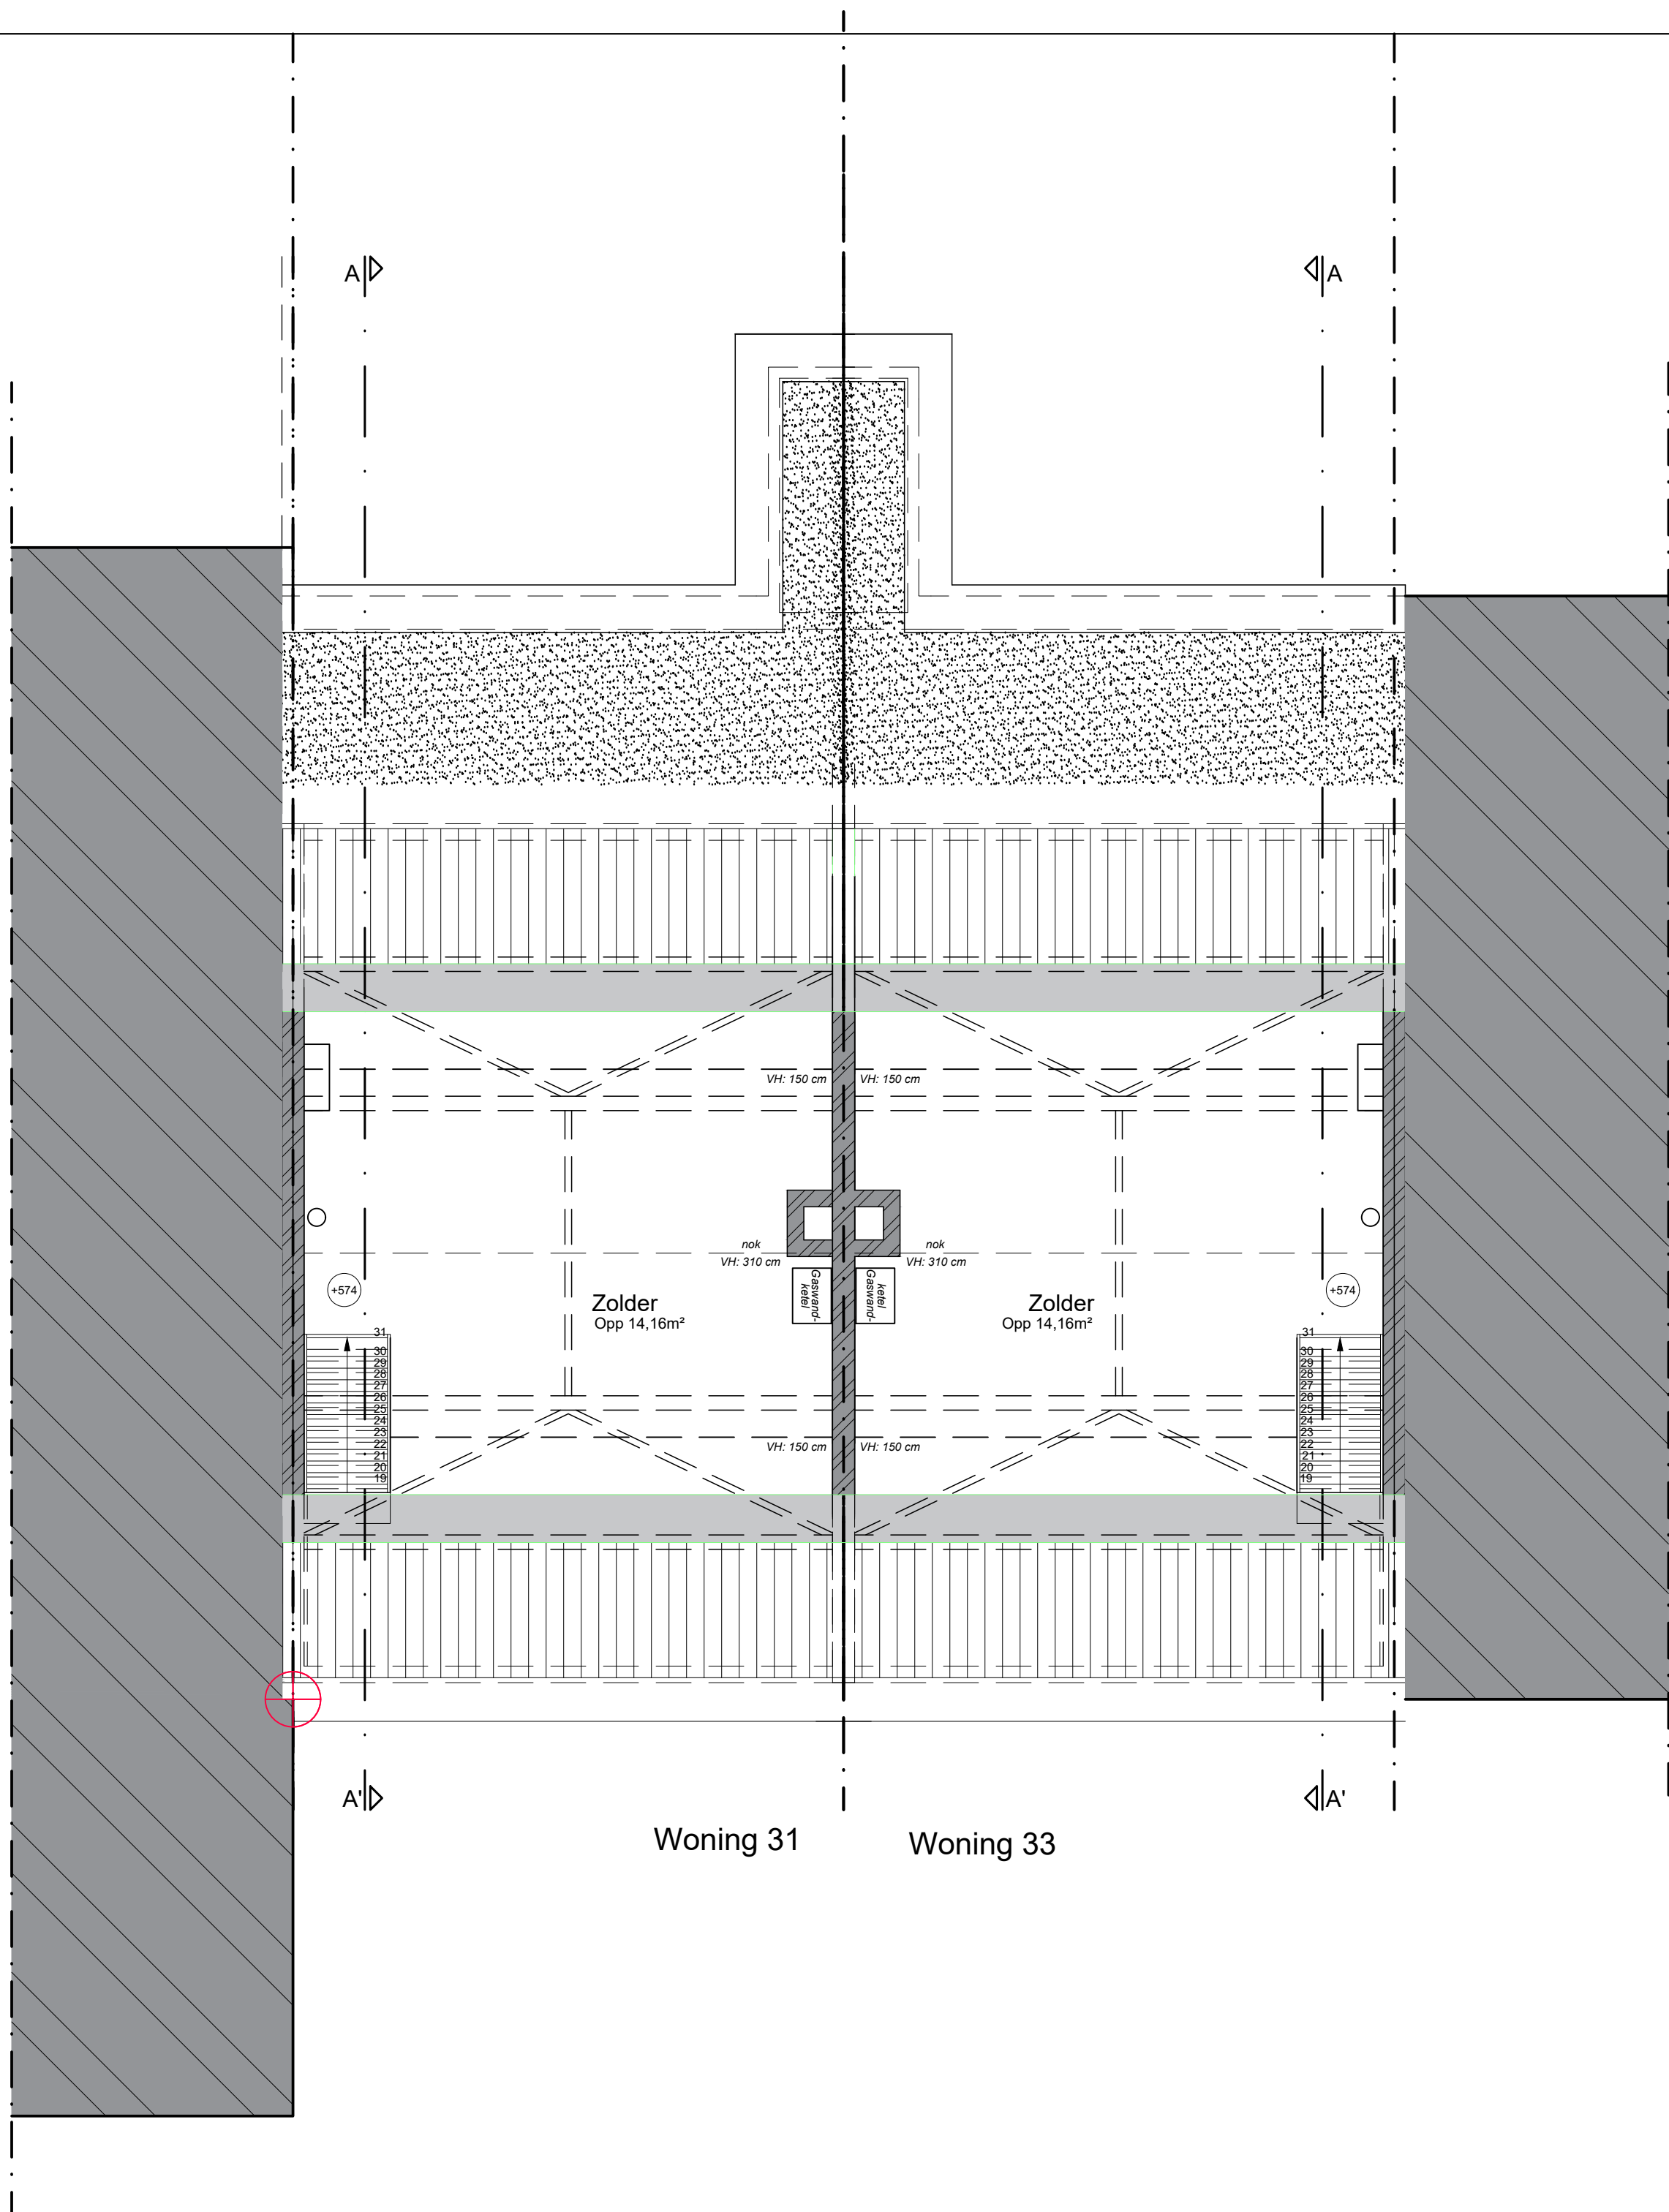

/// MoNoliet Architectuur bv
/// www.monoliet.be
/// Oostmeersdreef 6 - 9800 Deinze
/// joline@monoliet.be
/// 0496/32.16.97

/// BOUWHEER

/// Thuispunt Gent

/// ONTWERP

/// IER woningen


/// KADASTER

/// GENT / AFDELING 8 / SECTIE H /
PERCELEN 522S,522T

/// BOUWPLAATS

/// Kristoffel Van den Berghestraat
31,33
/// 9000 Gent

BT_ZOLDER

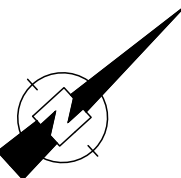

SCHAAL 1/50 formaat A2