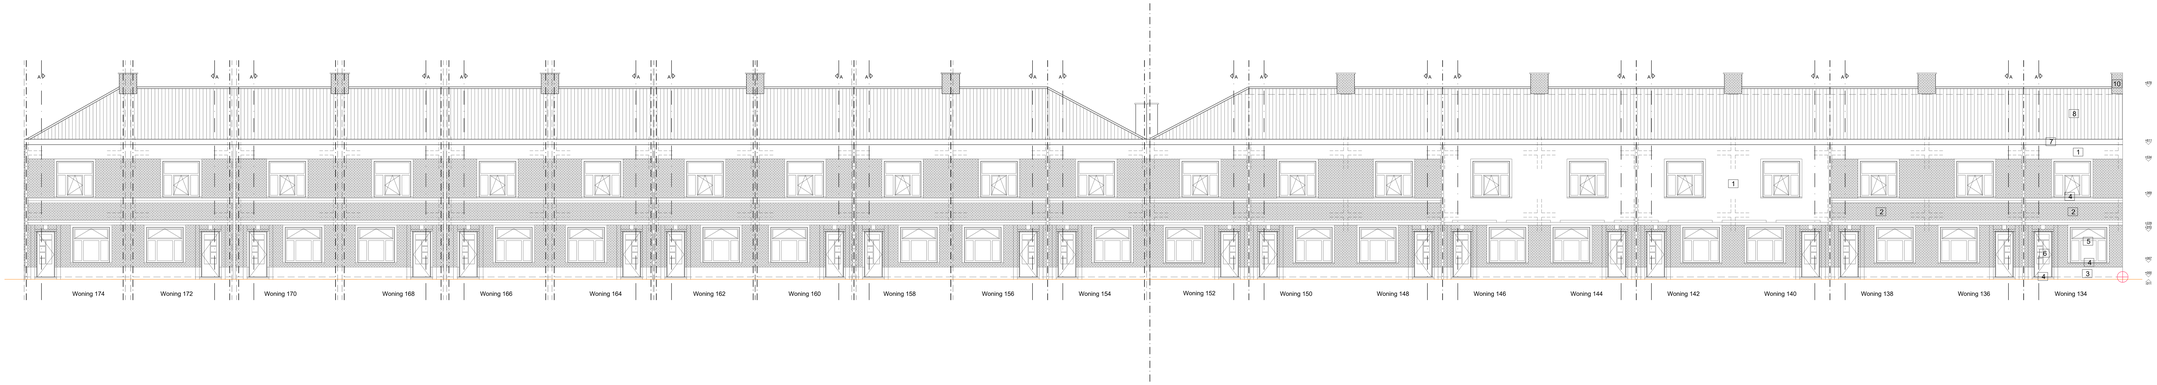

monoliet.be
architecture | engineering | technology

Moholiet Architecteur bv
www.monoliet.be
Oostmeersdreef 6 - 9800 Deinze
info@monoliet.be
0499/32 16 63

BOUWHEER
Thuisport Gent

KADASTER
GENT / AFDELING 8 / SECTIE H /
00000/00000/A/000/00/000000/000000/000000