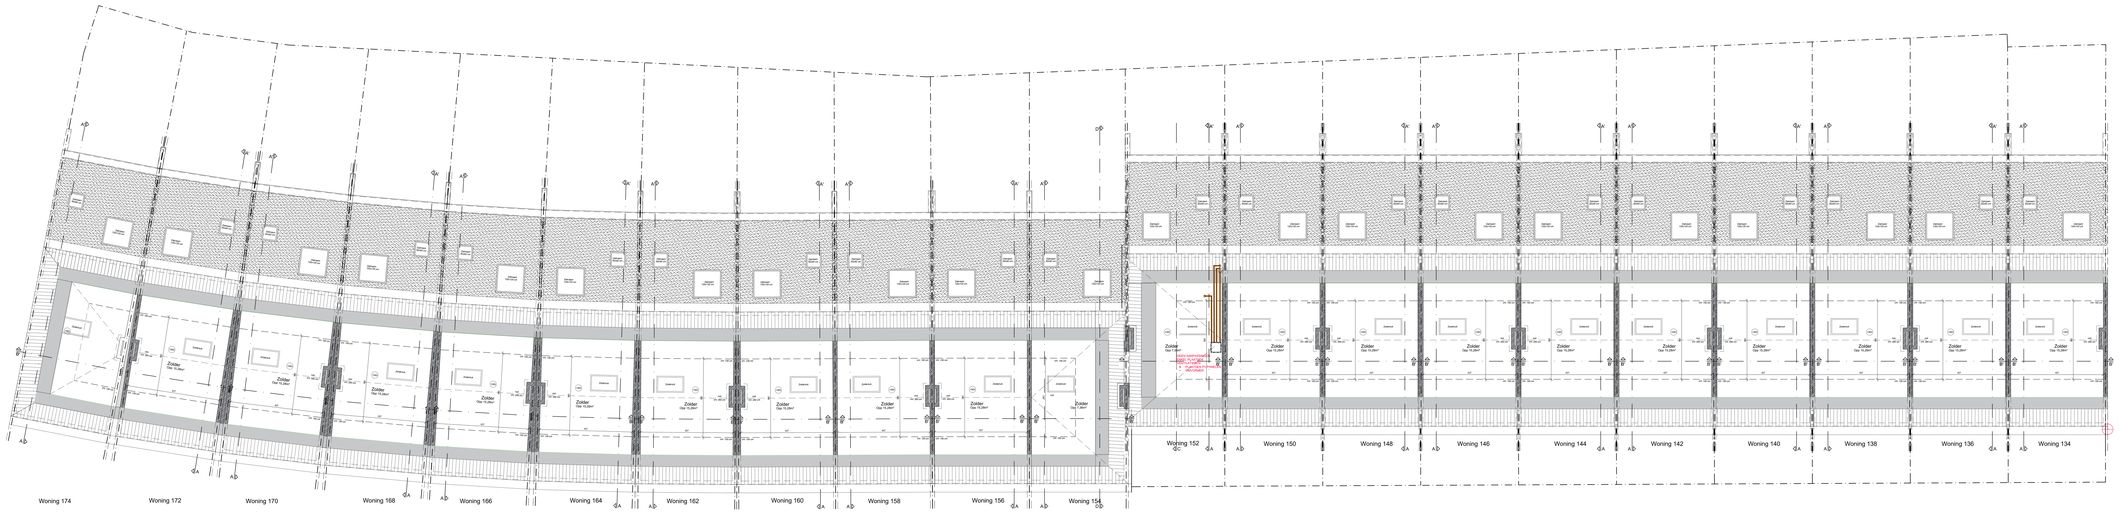
Woning 174
Woning 172
Woning 170
Woning 168
Woning 166
Woning 164
Woning 162
Woning 160
Woning 158
Woning 156
Woning 154
Woning 152
Woning 150
Woning 148
Woning 146
Woning 144
Woning 142
Woning 140
Woning 138
Woning 136
Woning 134
Zolder
Opp 15.26m²
Zolder
Opp 15.26m²
Zolder
Opp 15.26m²