


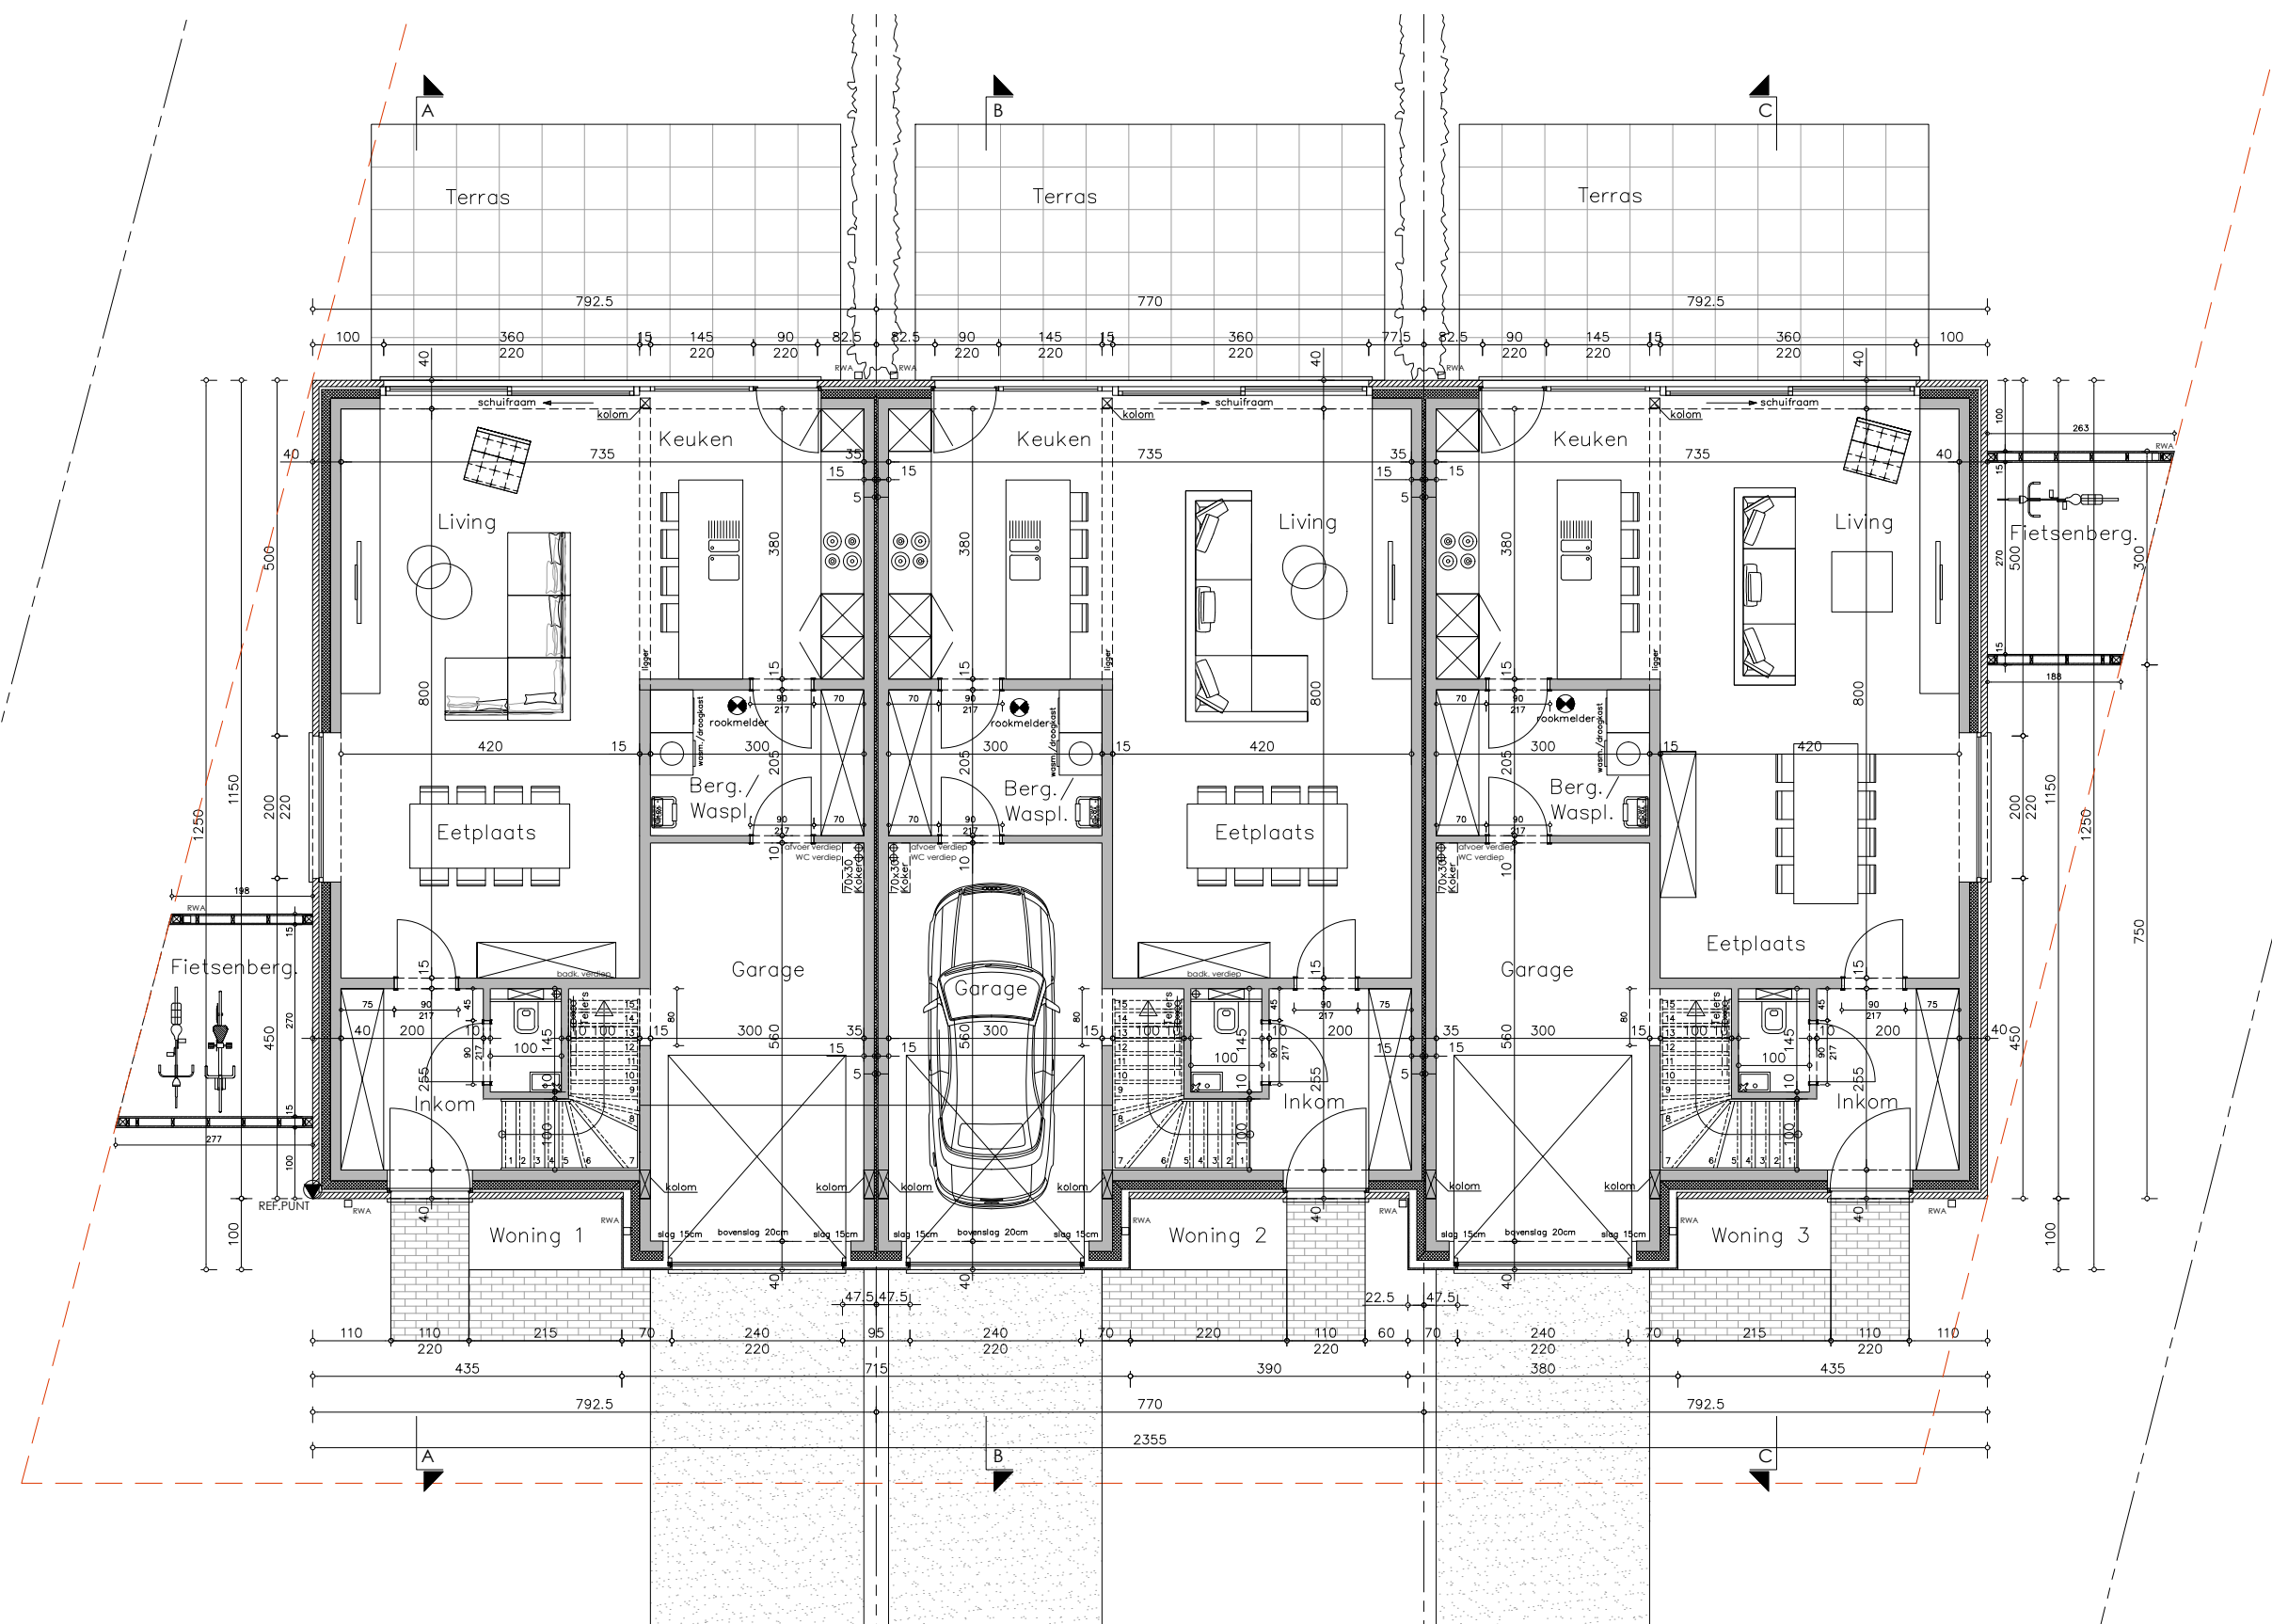

afmeting in cm 1/100

BA_JCR Invest NV_P_N_1_gelijkvloers.pdf

