


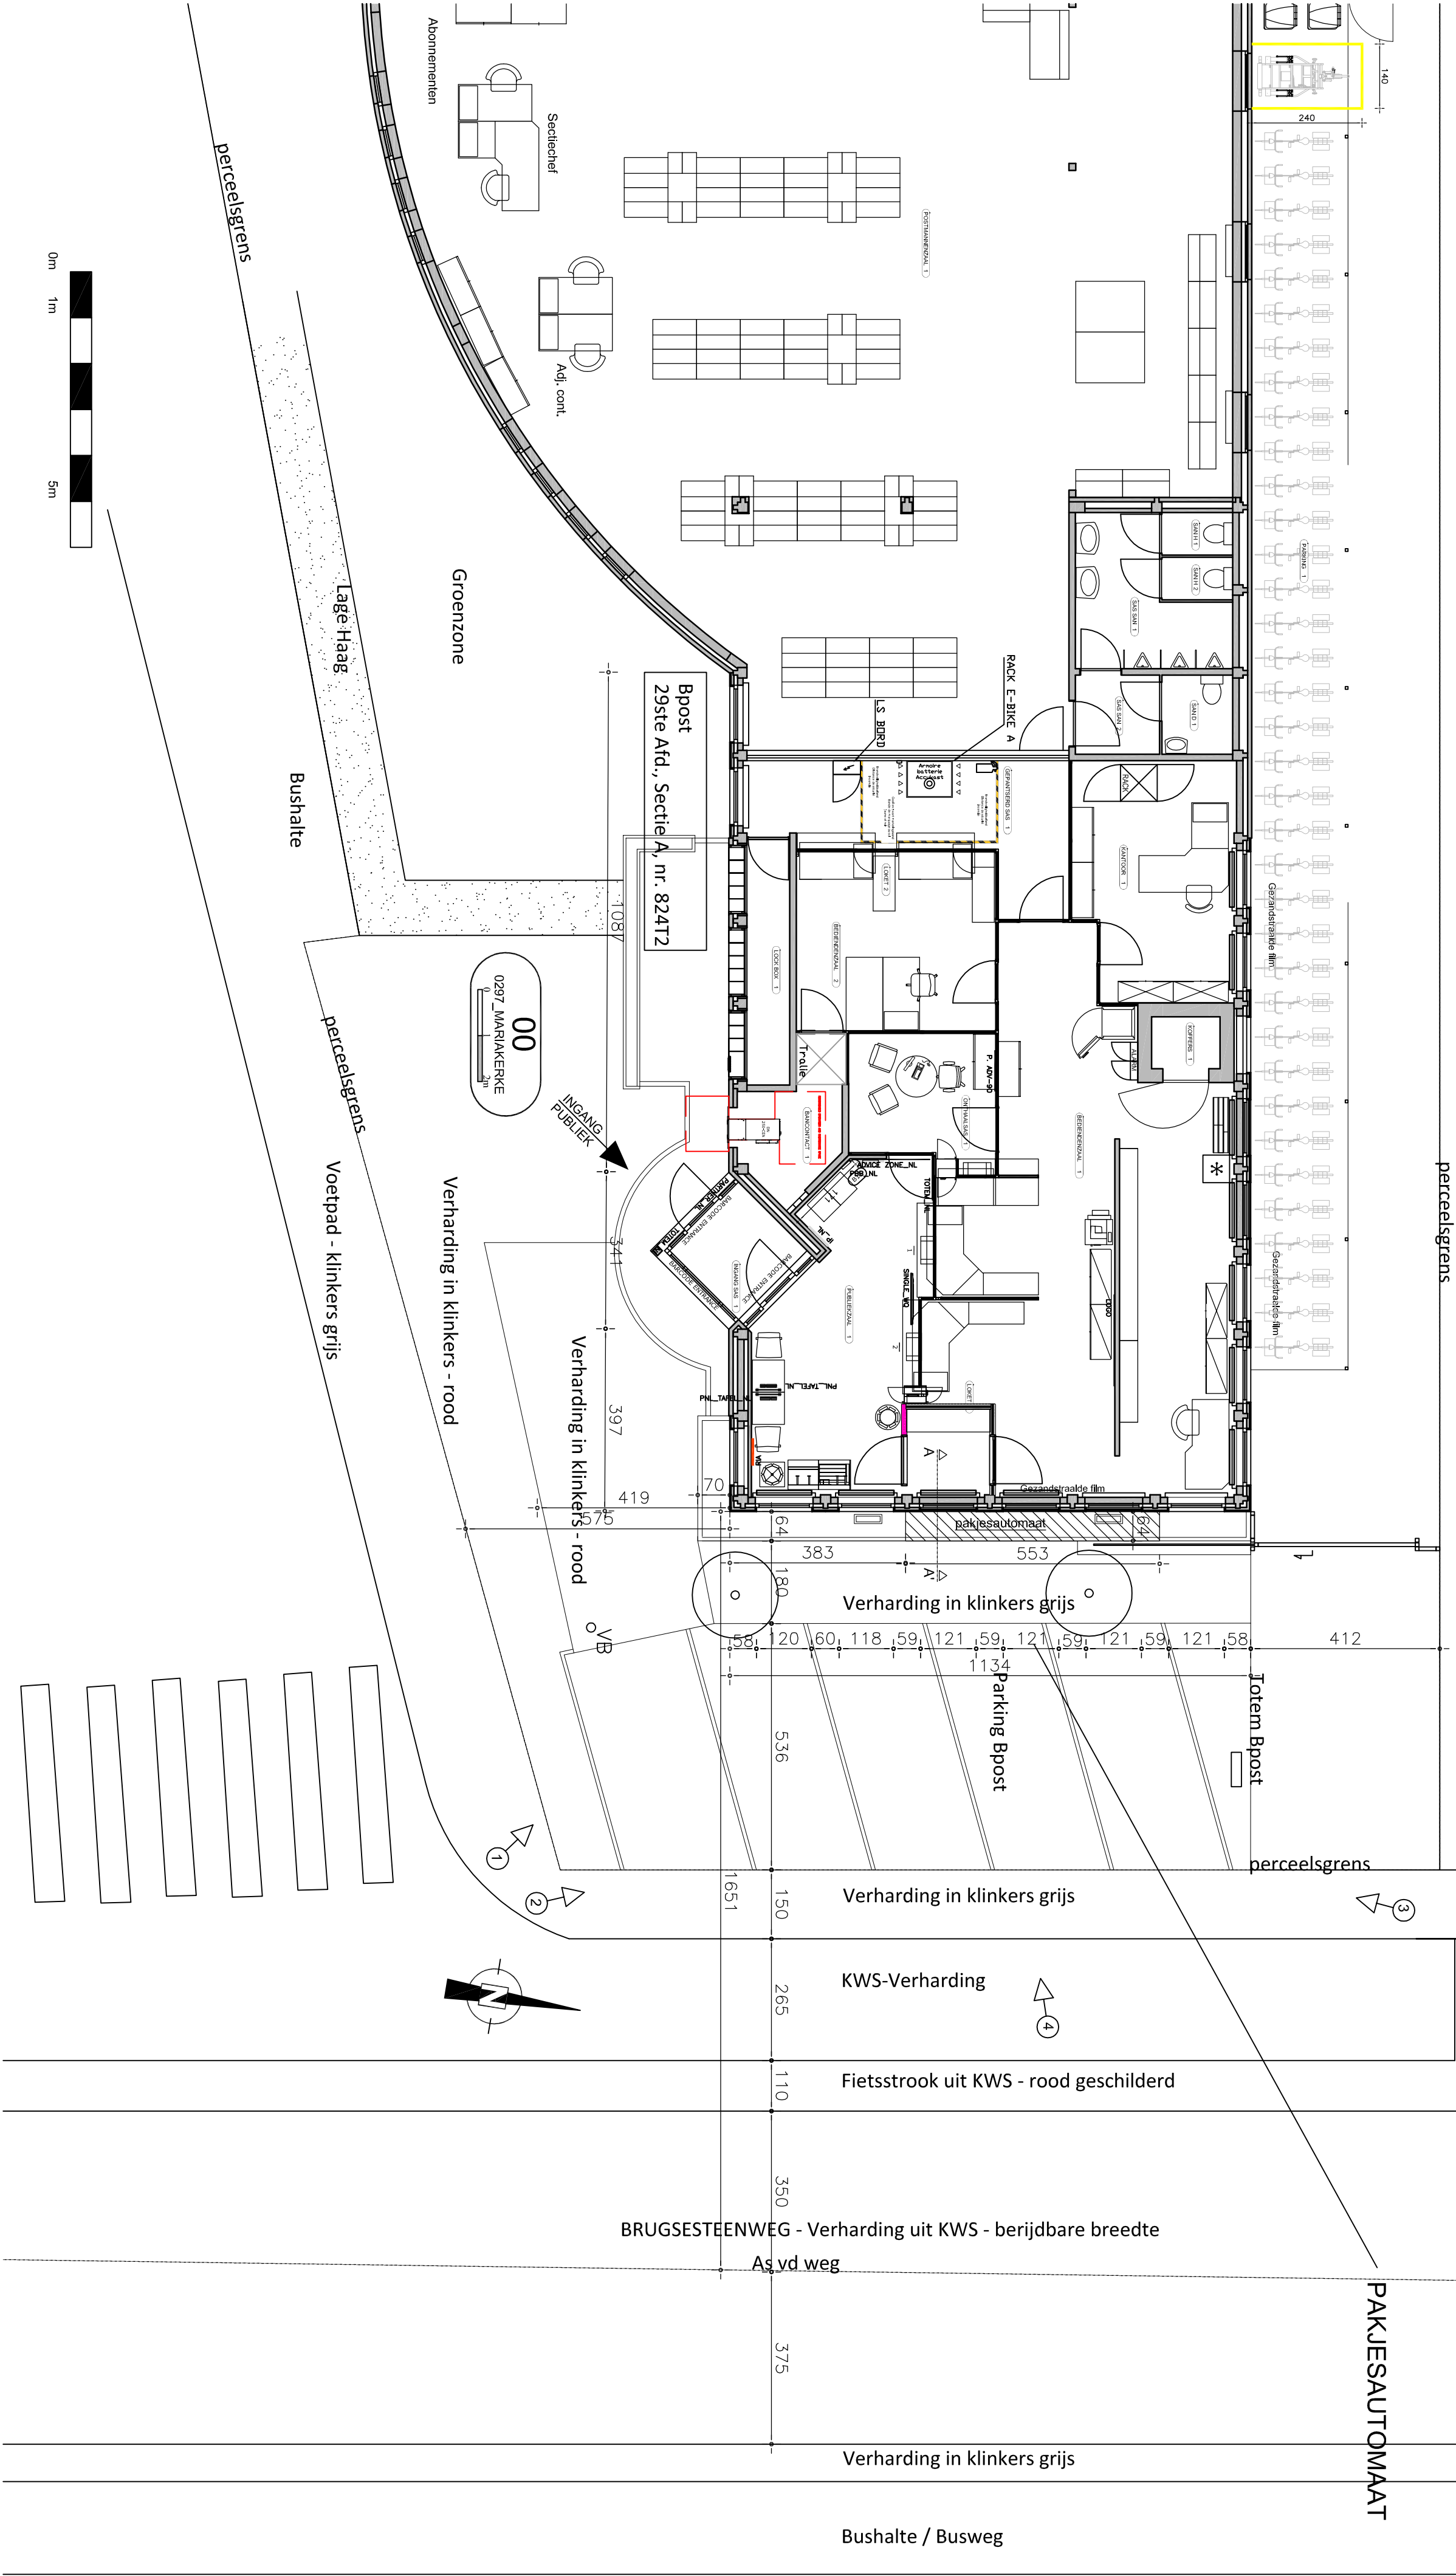

BESTAND: 0297_AIFP_00_BOA

Armetingen zijn indicatief en ter plaatse na te zien.



bpost

FM PROJECT DRAWING OFFICE
MUNTCENTRUM
1000 BRUSSEL
Tel: 02-276 21 11

PAKJESAUTOMAAT

Gent 29ste Afd. Mariakerke, Sectie A, nr. 824T2

Alphonse Claeys-Boulaertlaan 2

9030 Mariakerke

Blad: 5/12 _ A2

Datum: 07/04/2025

Schaal: 1/100

E			
D			
C			
B			
A	OMGEVINGSAAVRAAG	07/04/2025	STABEL
INDEX	WIJZIGINGEN	DATUM	AUTEUR

PLANNUMMER:

INPLANTINGSPLAN - nieuwe toestand