


Perceelsgrens

Perceelsgrens

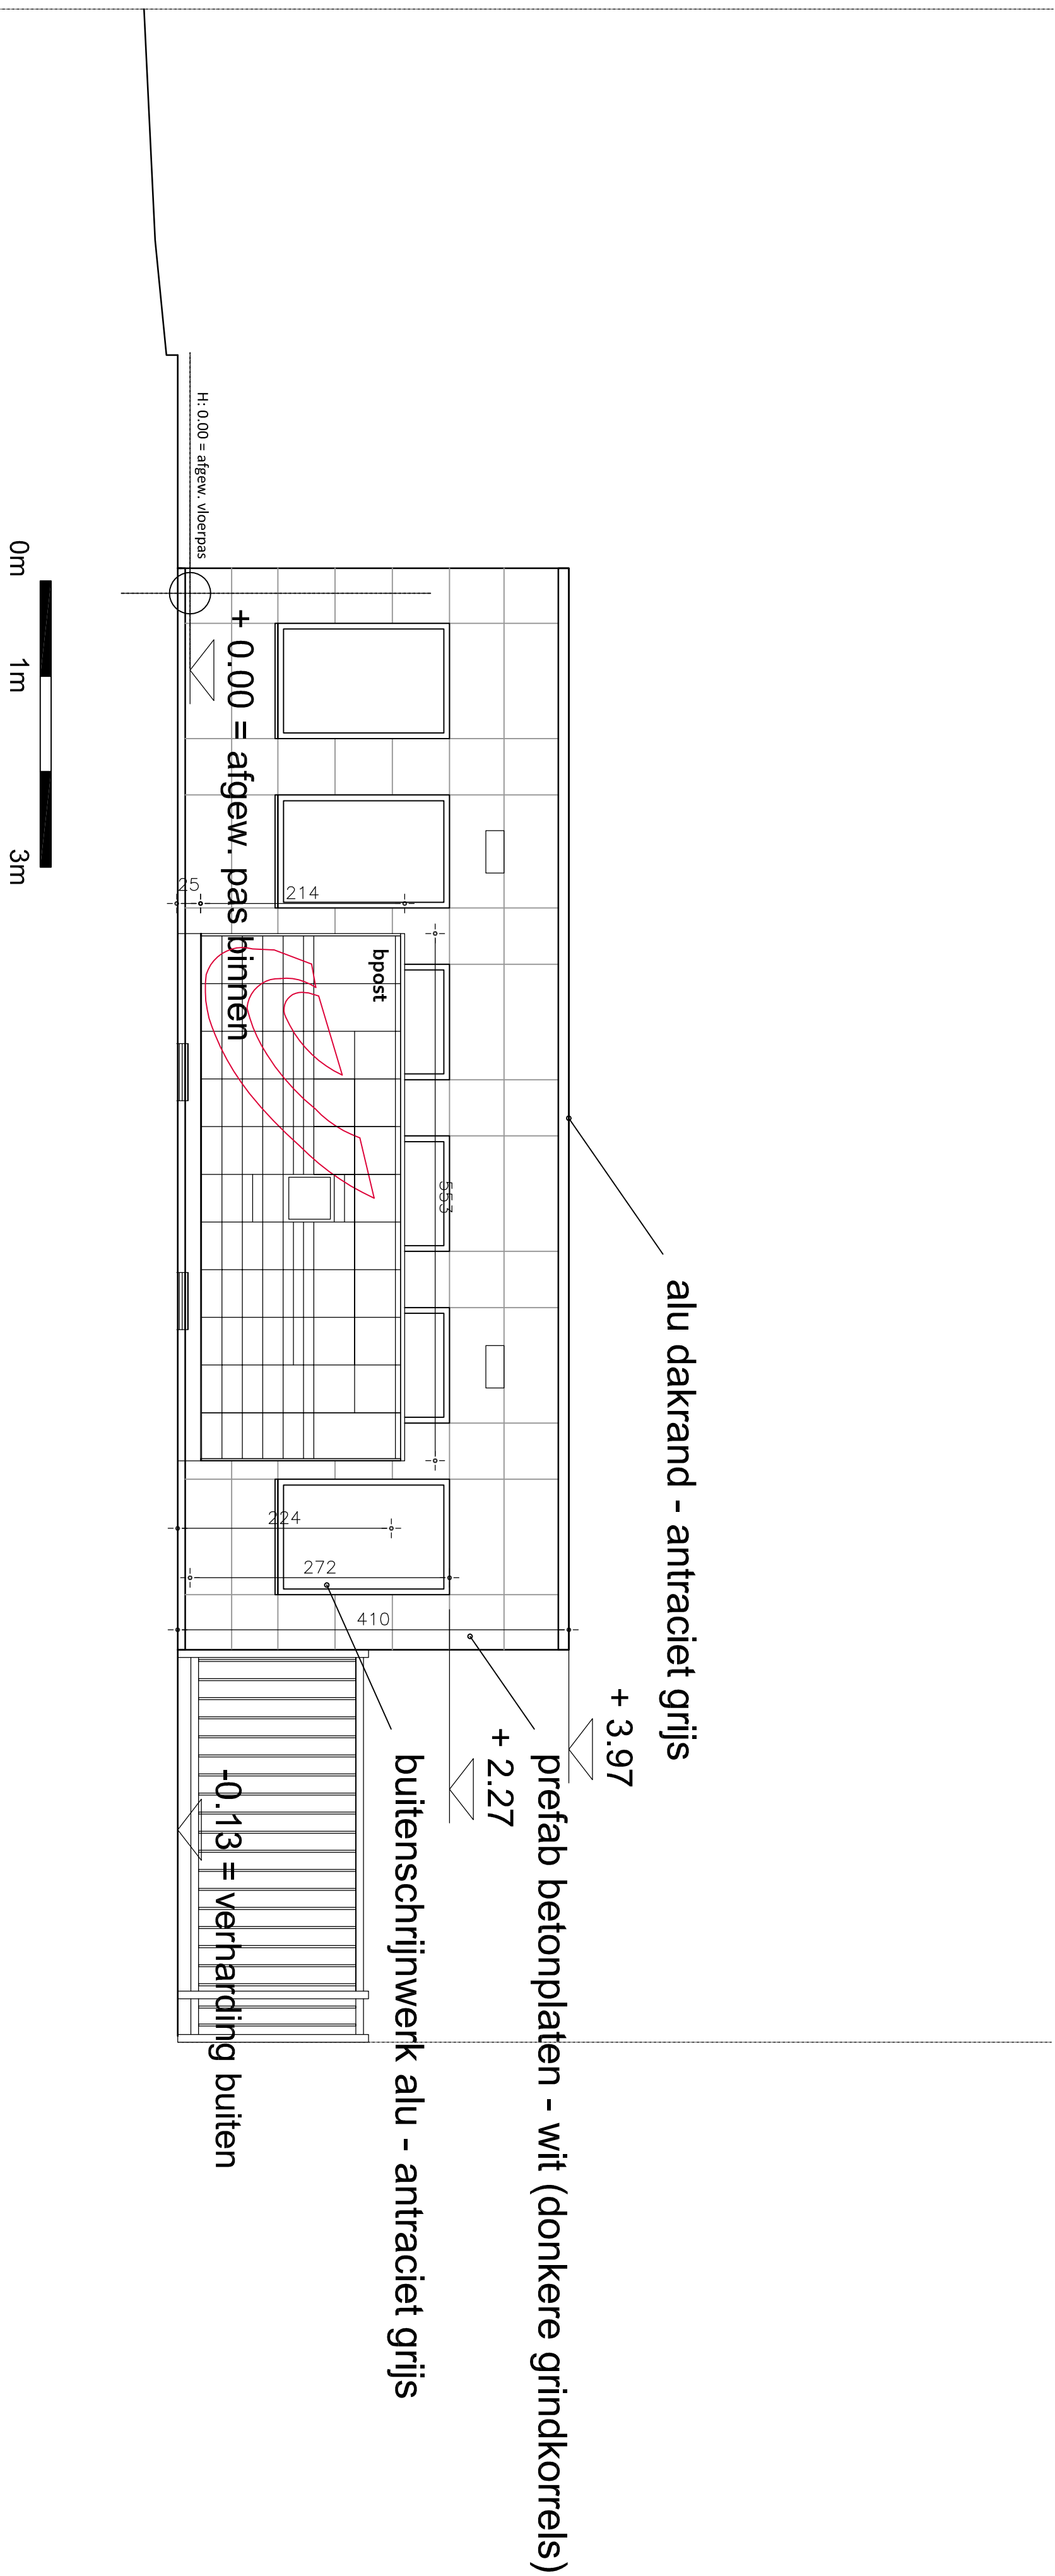

BESTAND: 0297_AIFP_00_BOA

Afmetingen zijn indicatief en ter plaatse na te zien.

bpost
FM PROJECT DRAWING OFFICE
MUNTCENTRUM
1000 BRUSSEL
Tel: 02-276 21 11

PAKJESAUTOMAAT
Gent 29ste Afd. Mariakerke, Sectie A, nr. 824T2
Alphonse Claeys-Boulaertlaan 2
9030 Mariakerke

PLANNUMMER: LINKER ZIJGEVEL - nieuw

LINKER ZIJGEVEL - nieuwe toestand

E			
D			
C			
B			
A	OMGEVINGSAANVRAAG	07/04/2025	STABEL
INDEX	WIJZIGINGEN	DATUM	AUTEUR