


Perceelsgrens

Perceelsgrens

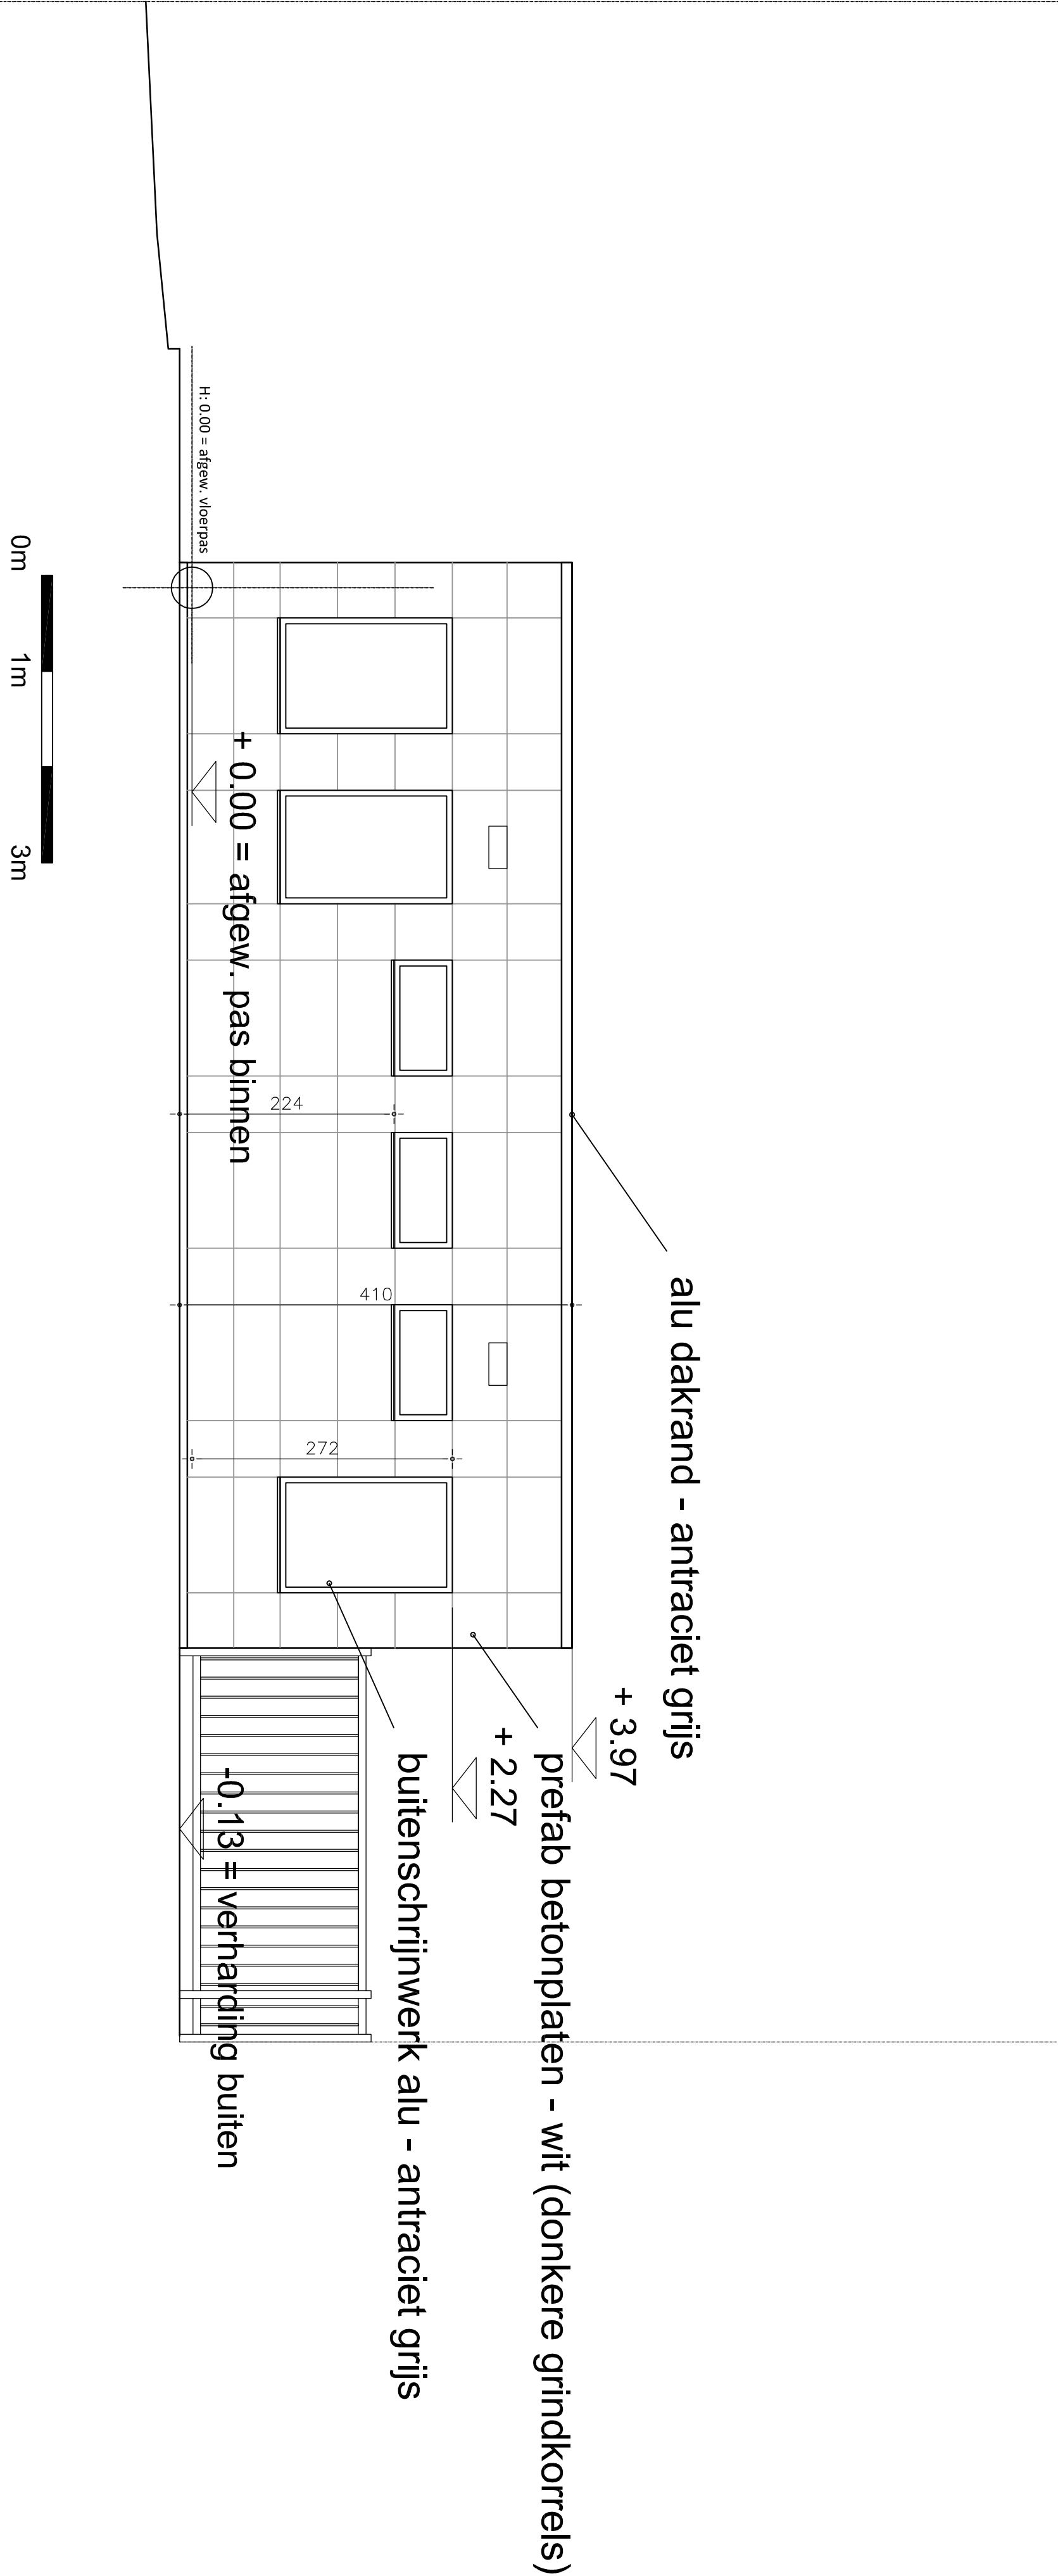

BESTAND: 0297_AIFP_00_BOA

Armetingen zijn indicatief en ter plaatse na te zien.

**bpost**

FM PROJECT DRAWING OFFICE
MUNTCENTRUM
1000 BRUSSEL
Tel: 02-276 21 11

PAKJESAUTOMAAT
Gent 29ste Afd. Mariakerke, Sectie A, nr. 824T2
Alphonse Claeys-Boulaertaan 2
9030 Mariakerke

Blad: 3/12 _ A2
Datum: 07/04/2025
Schaal: 1/50

PLANNUMMER: **Voorgevel - Bestaande toestand**

E		
D		
C		
B		
A	OMGEVINGSAANVRAAG	07/04/2025
INDEX	WIJZIGINGEN	DATUM
		AUTEUR