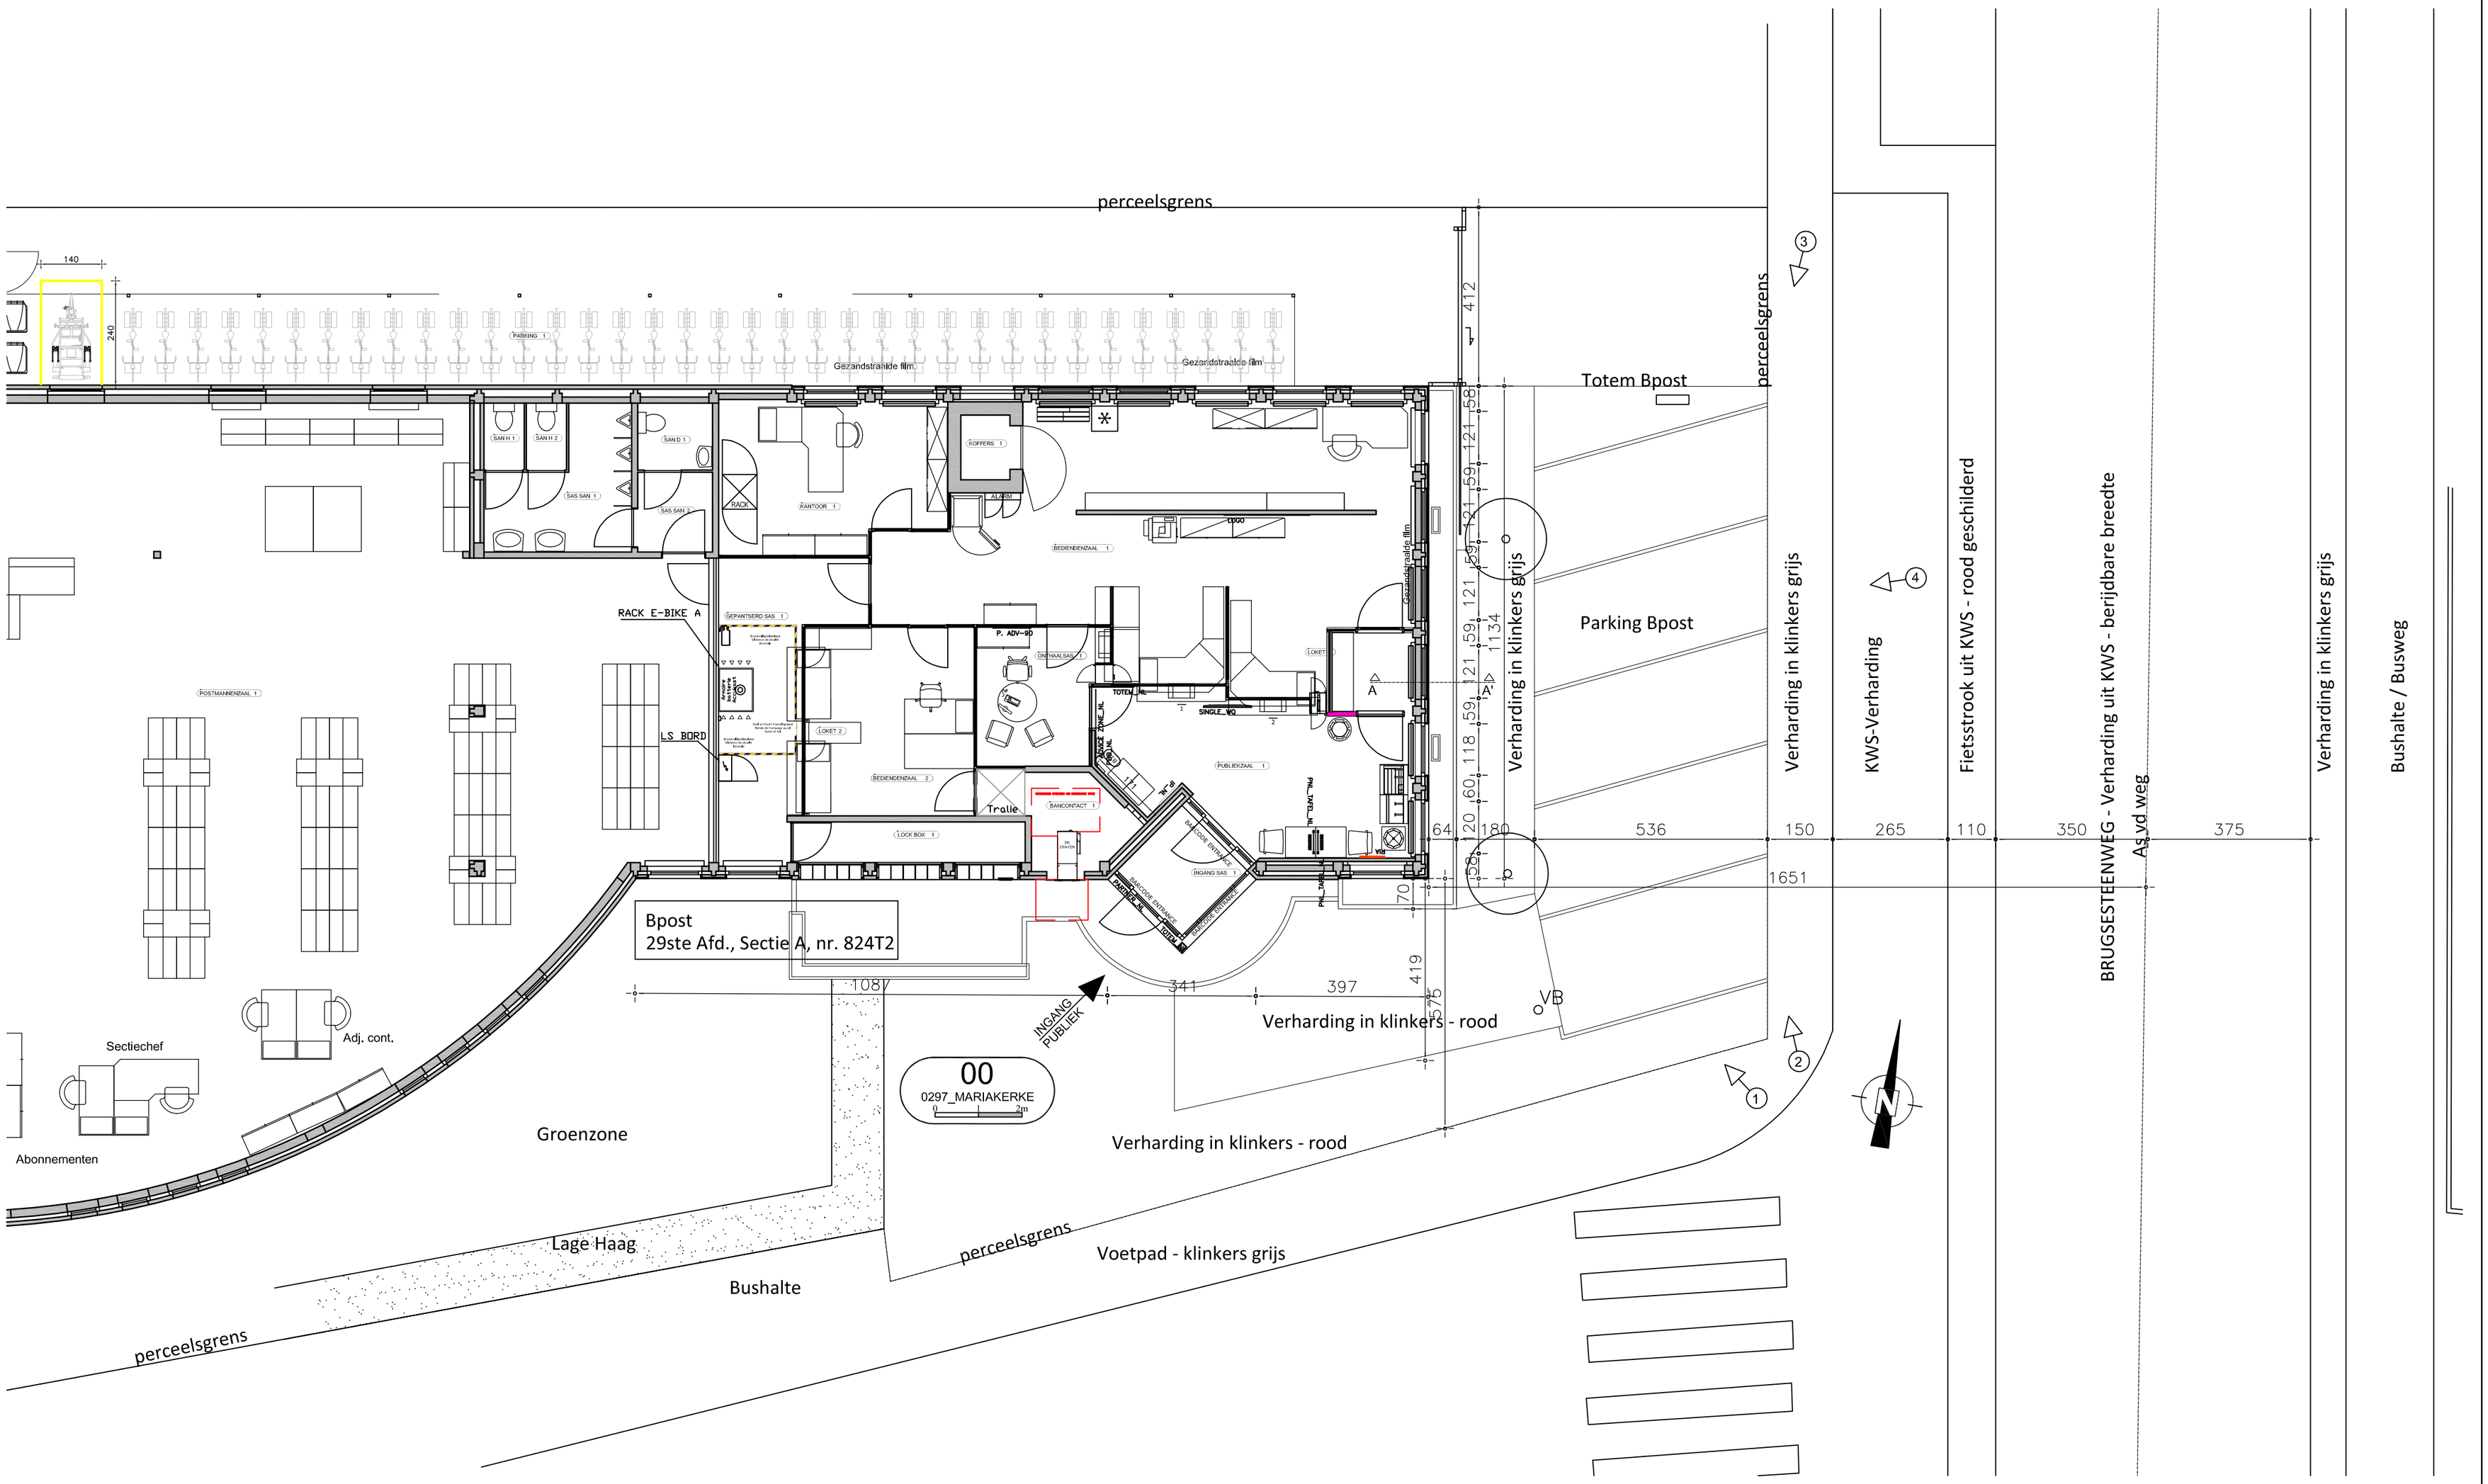

BESTAND: 0297_AIFP_00_BOA

Afmetingen zijn indicatief en ter plaatse na te zien.

bpost
FM PROJECT DRAWING OFFICE
MUNTCENTRUM
1000 BRUSSEL
Tel: 02-276 21 11

PAKJESAUTOMAAT

Gent 29ste Afd. Mariakerke, Sectie A, nr. 824T2

Alphonse Claeys-Bouüaertlaan 2
9030 Mariakerke

Blad: 2/12 _ A2
Datum: 07/04/2025
Schaal: 1/100

PLANNUMMER: INPLANTINGSPLAN - bestaande toestand

INDEX	WIJZIGINGEN	DATUM	AUTEUR
E			
D			
C			
B			
A	OMGEVINGSAANVRAAG	07/04/2025	STABEL