


ROOIPLAN - BESTAANDE TOESTAND

Schaal 1:500

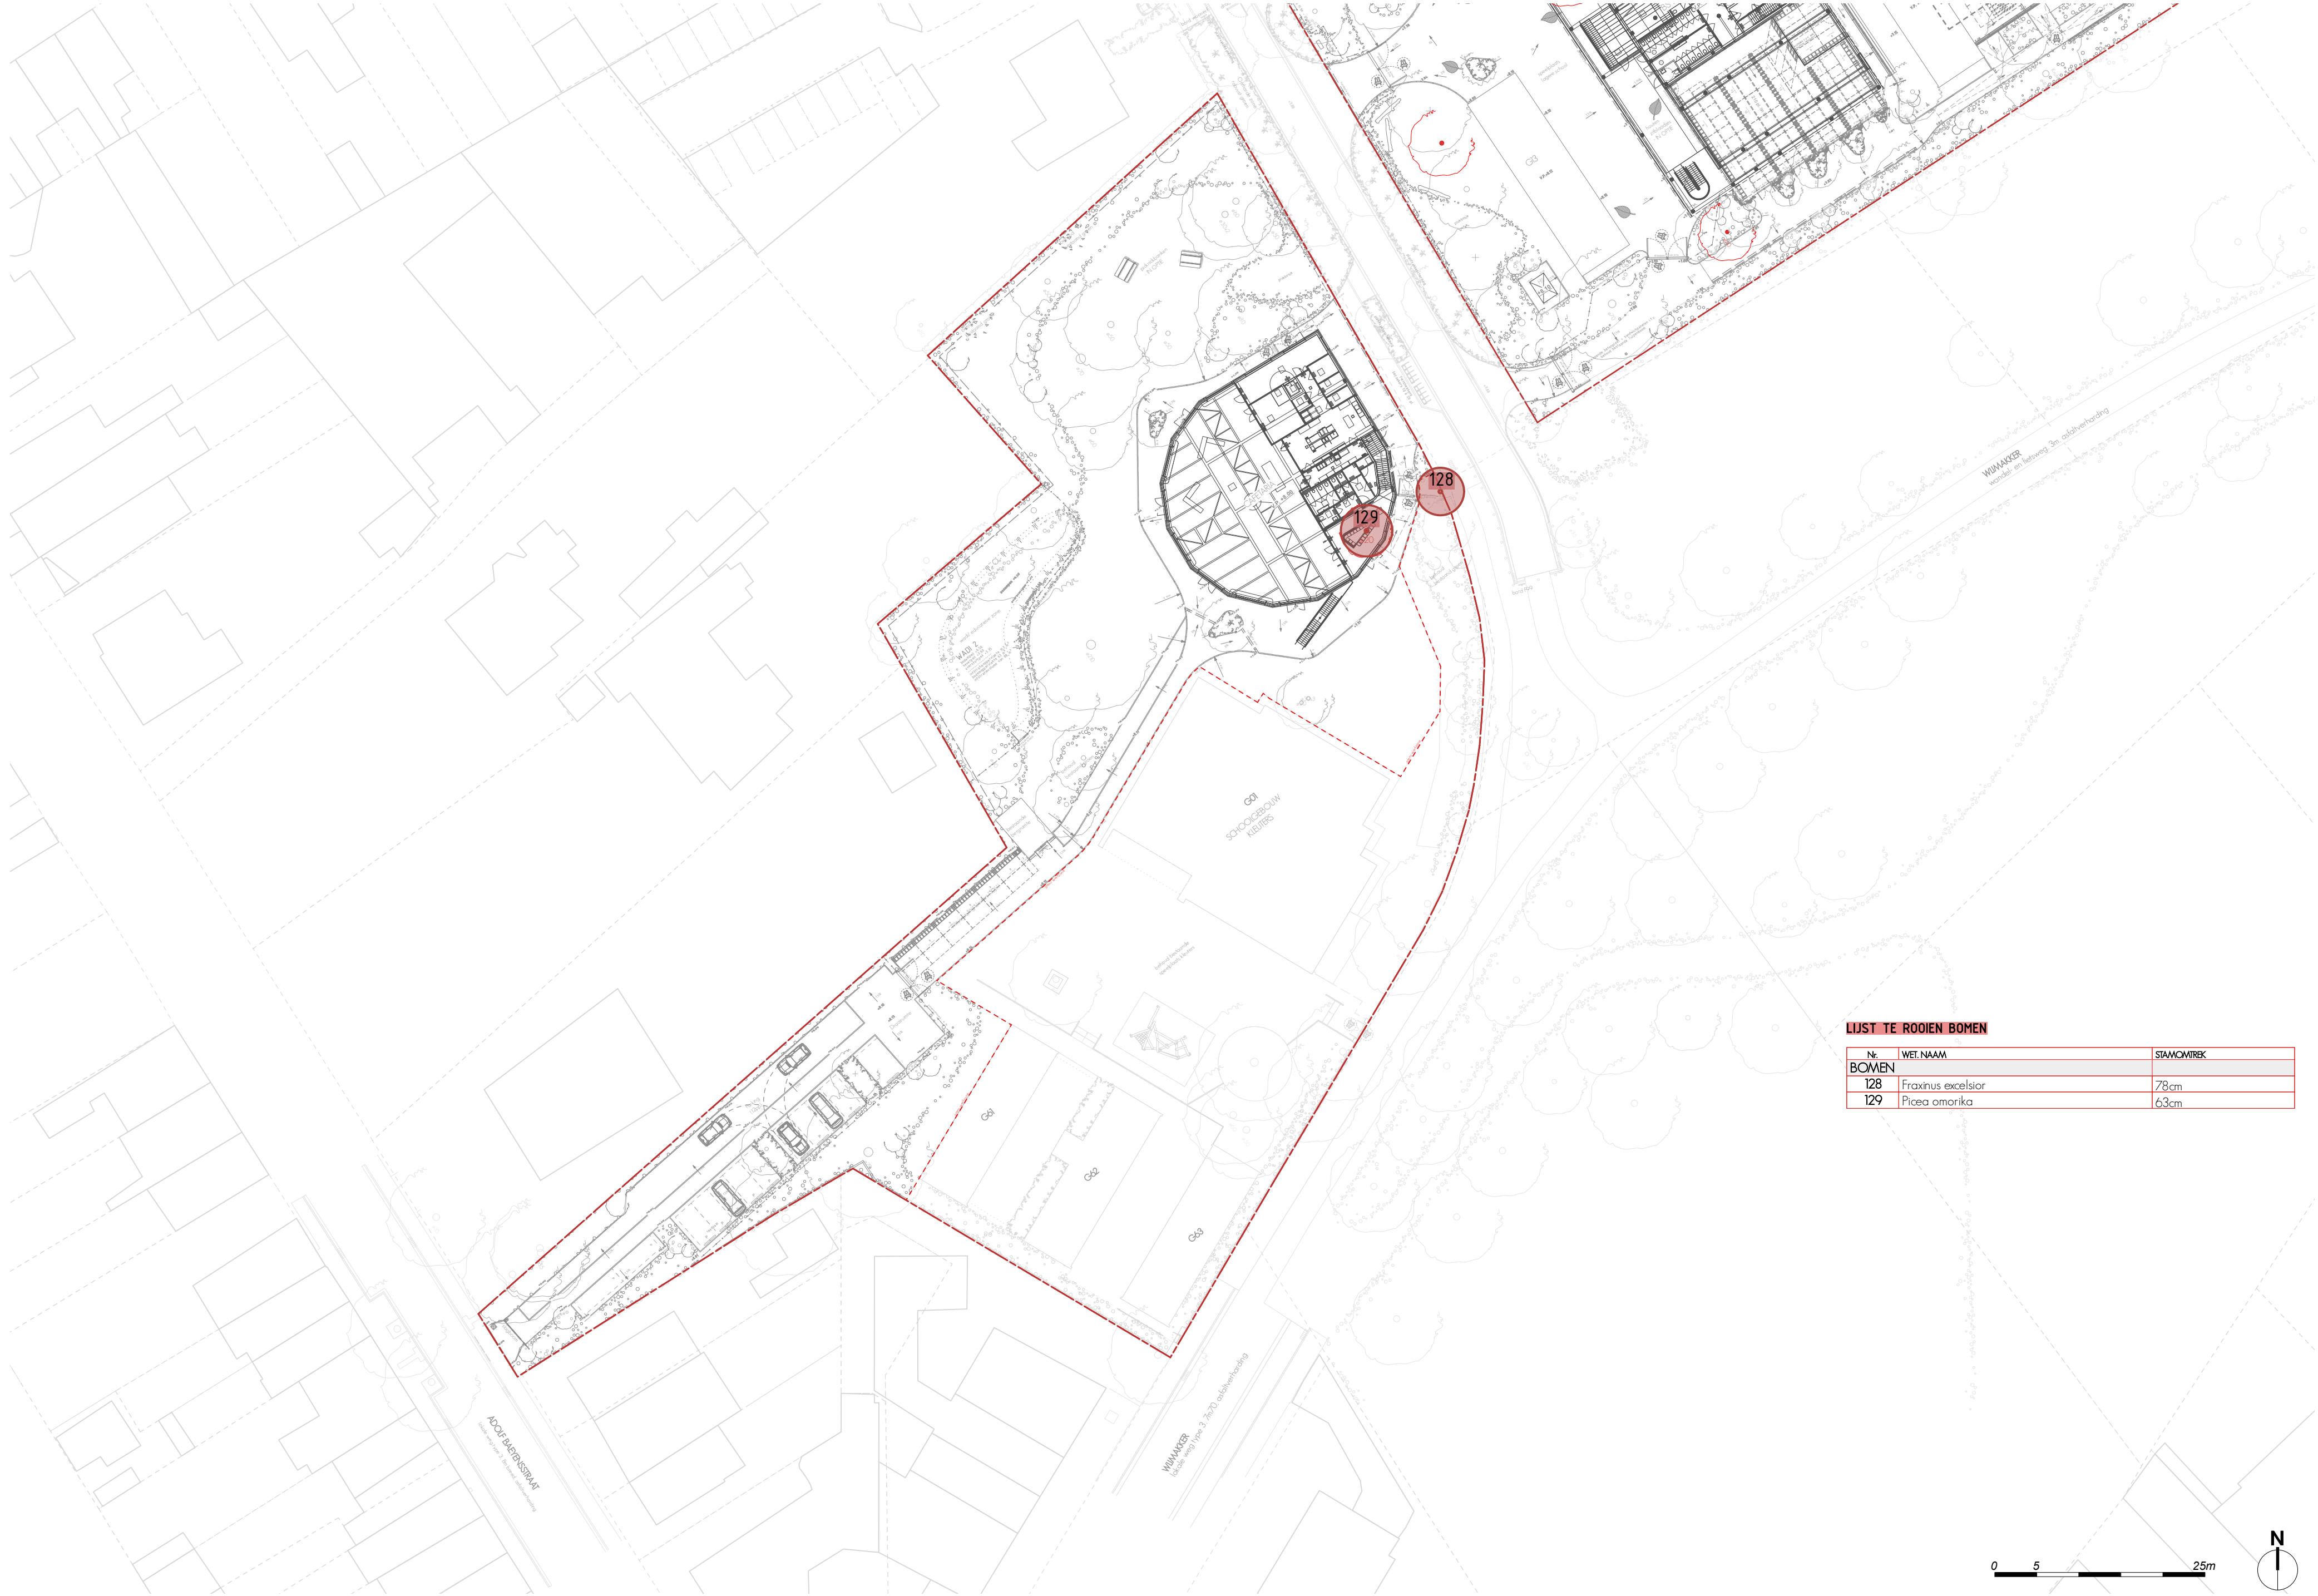

LIJST TE ROOIEN BOMEN

Nr.	WET. NAAM	STAMOMTREK
BOMEN		
128	Fraxinus excelsior	78cm
129	Picea omorika	63cm