


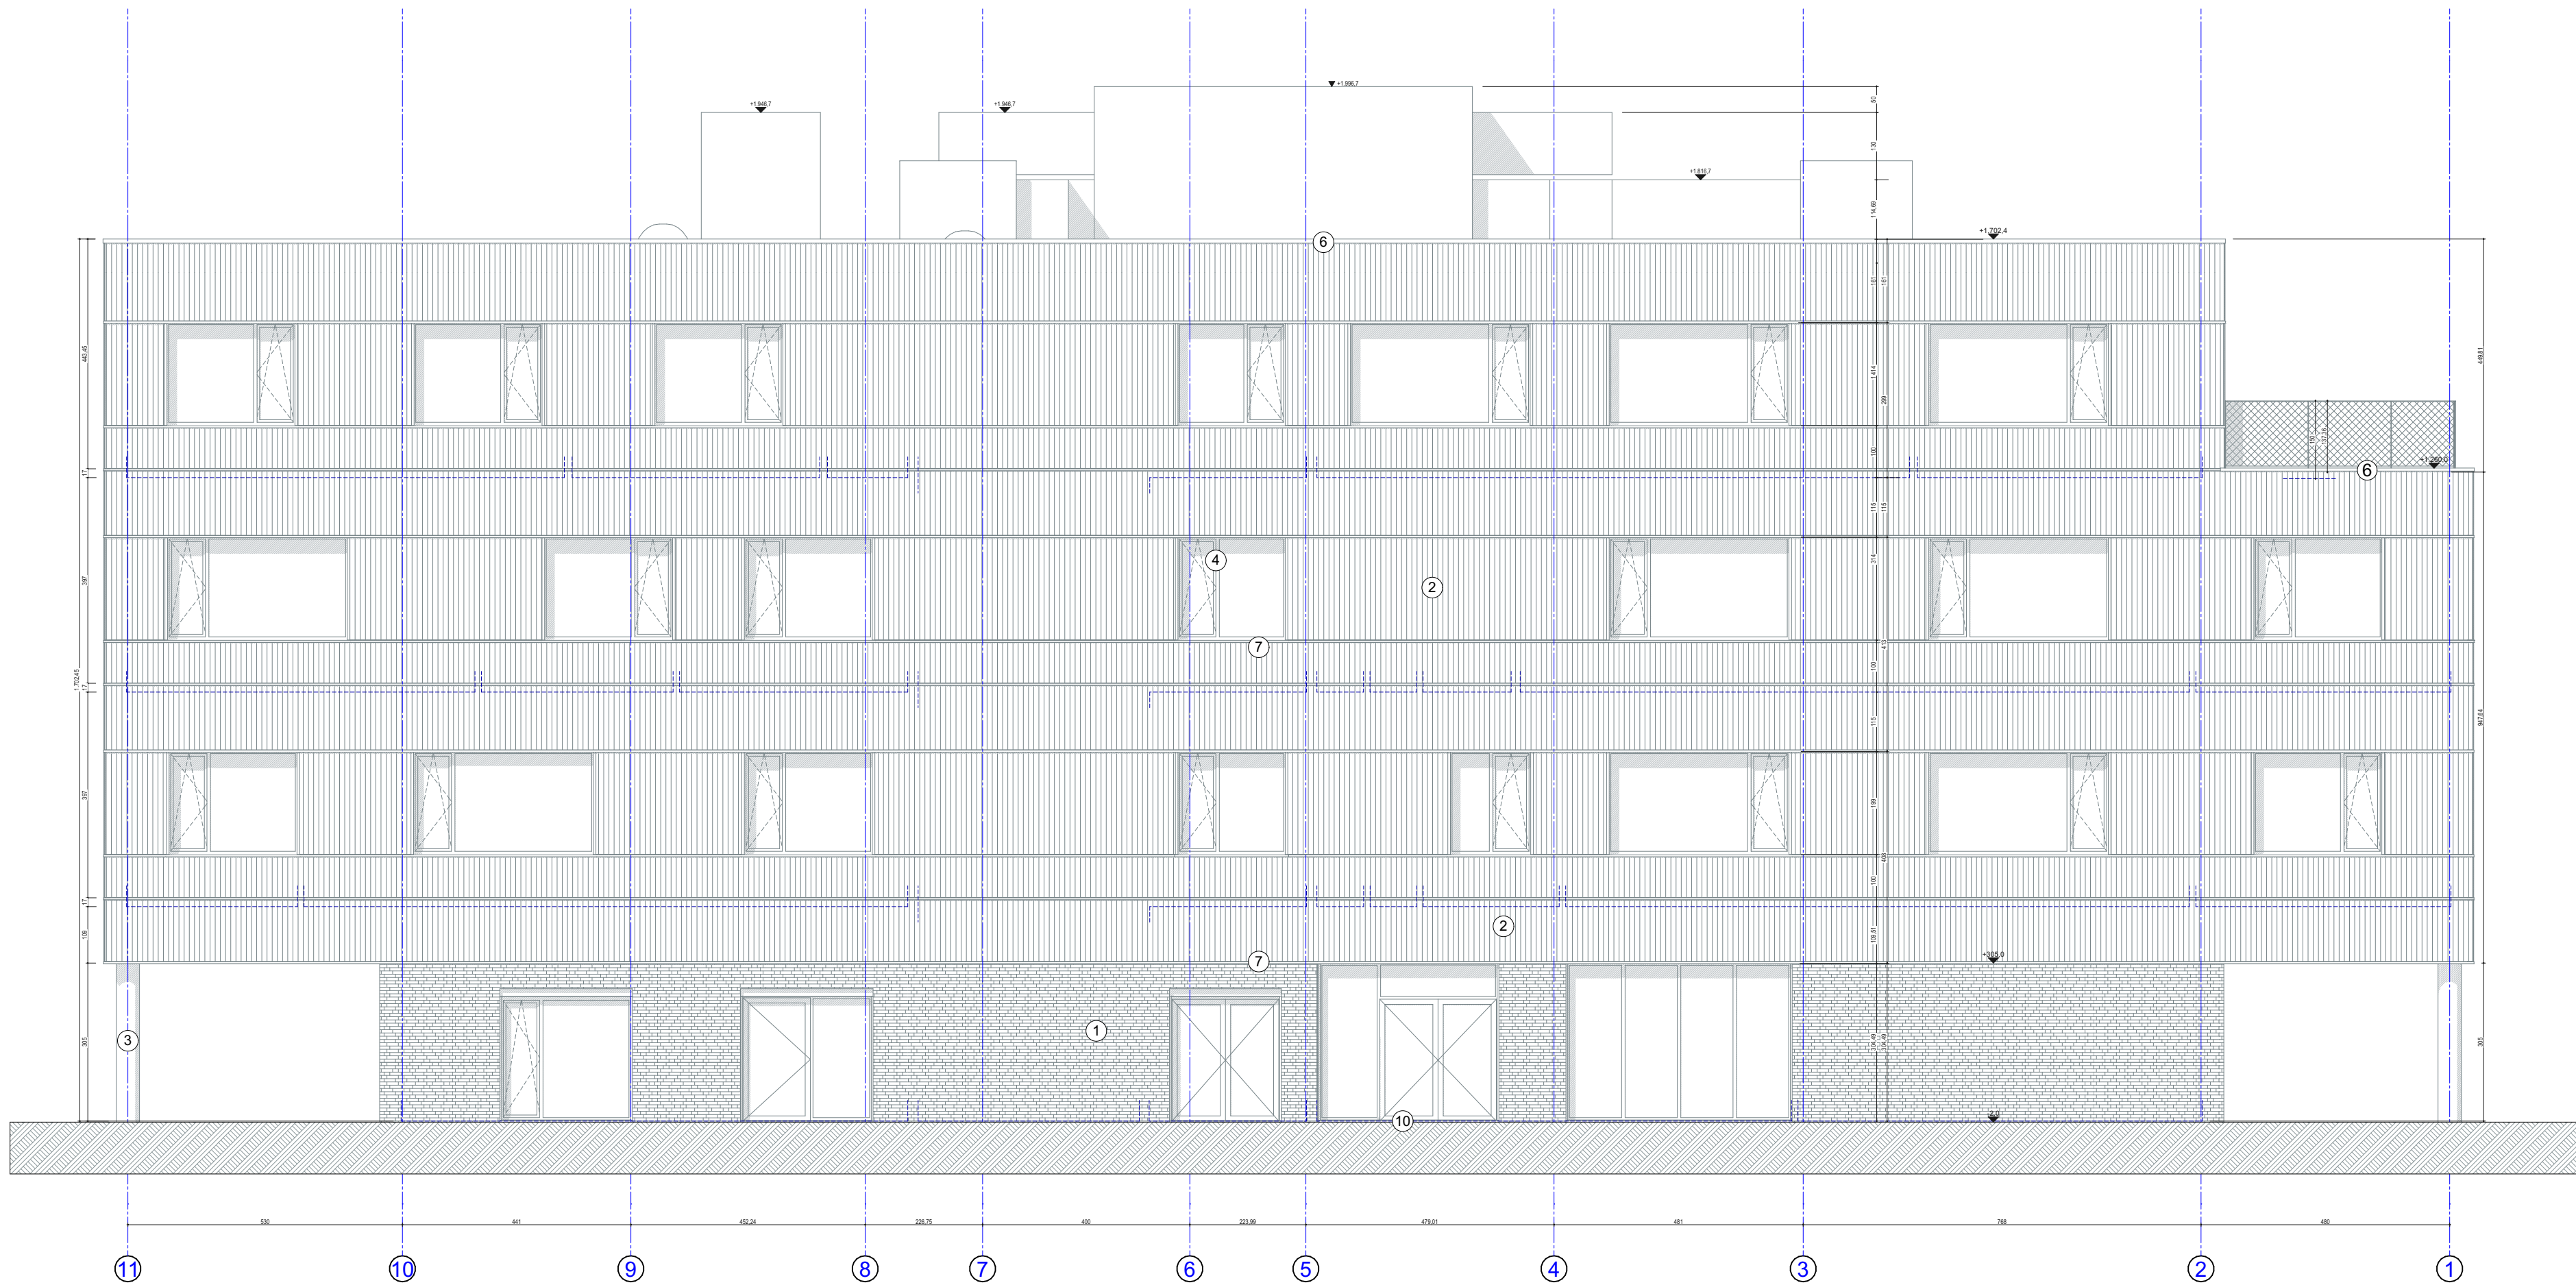

Afdeling Infrastructuur Willebroekkaai 36 - 1000 Brussel Tel. 02 790 92 00				GO! onderwijs van de Vlaamse Gemeenschap			
UITVOERENDE PARTIJ(EN): Willemen Construct		Aangebrachte wijzigingen					
		NR.	DATA	WISZELINGEN			TRK.
BIJKOMENDE PARTIJ(EN): STUDIEBUREAU TM OSK-AR - ABETEC ORO							
Discipline: ARCHITECTUUR							
Goedgekeurd voor de afgevaardigd bestuurder:		Verreken Afrekenen = n.v.t. 02 790 92 00 Verreken Bestelnummer = n.v.t. 02 790 92 00 Verreken Projectnummer = n.v.t. 02 790 92 00					
		Schaal		Aantal Plannen		Bladnummer	
Sara Loonbeek Coördinator Team Projectmanagement Bouw		1:100		#LayNoinCurrentTransmittalSet11		ARCHITECTUUR	
Brussel,							
		Bouwplaats:					
		Sint-Baafskouterstraat 129 3040 Sint-Amansdberg					
		Scholengroep:					
		Gent - Scholengroep 22					
		Domeinnummer:					
		21711 + 21731					
		Telefoon:					
		02 790 92 00					
		Kadastraal:					
		GENT 19 AFDELING SINT-AMANDSBERG					
		Kad. geg. 21711:					
		Afd. 2, Sectie C, Nrs 10110					
		Kad. geg. 21731:					
Afd. 2, Sectie C, Nrs 1010m2							
DB GO! Wijze Boom - Sint-Amansdberg							
Voorbereiding oa-Atheneum							
Plannen		BA_SAB1_G_N_AG_Achtergevel AT					