


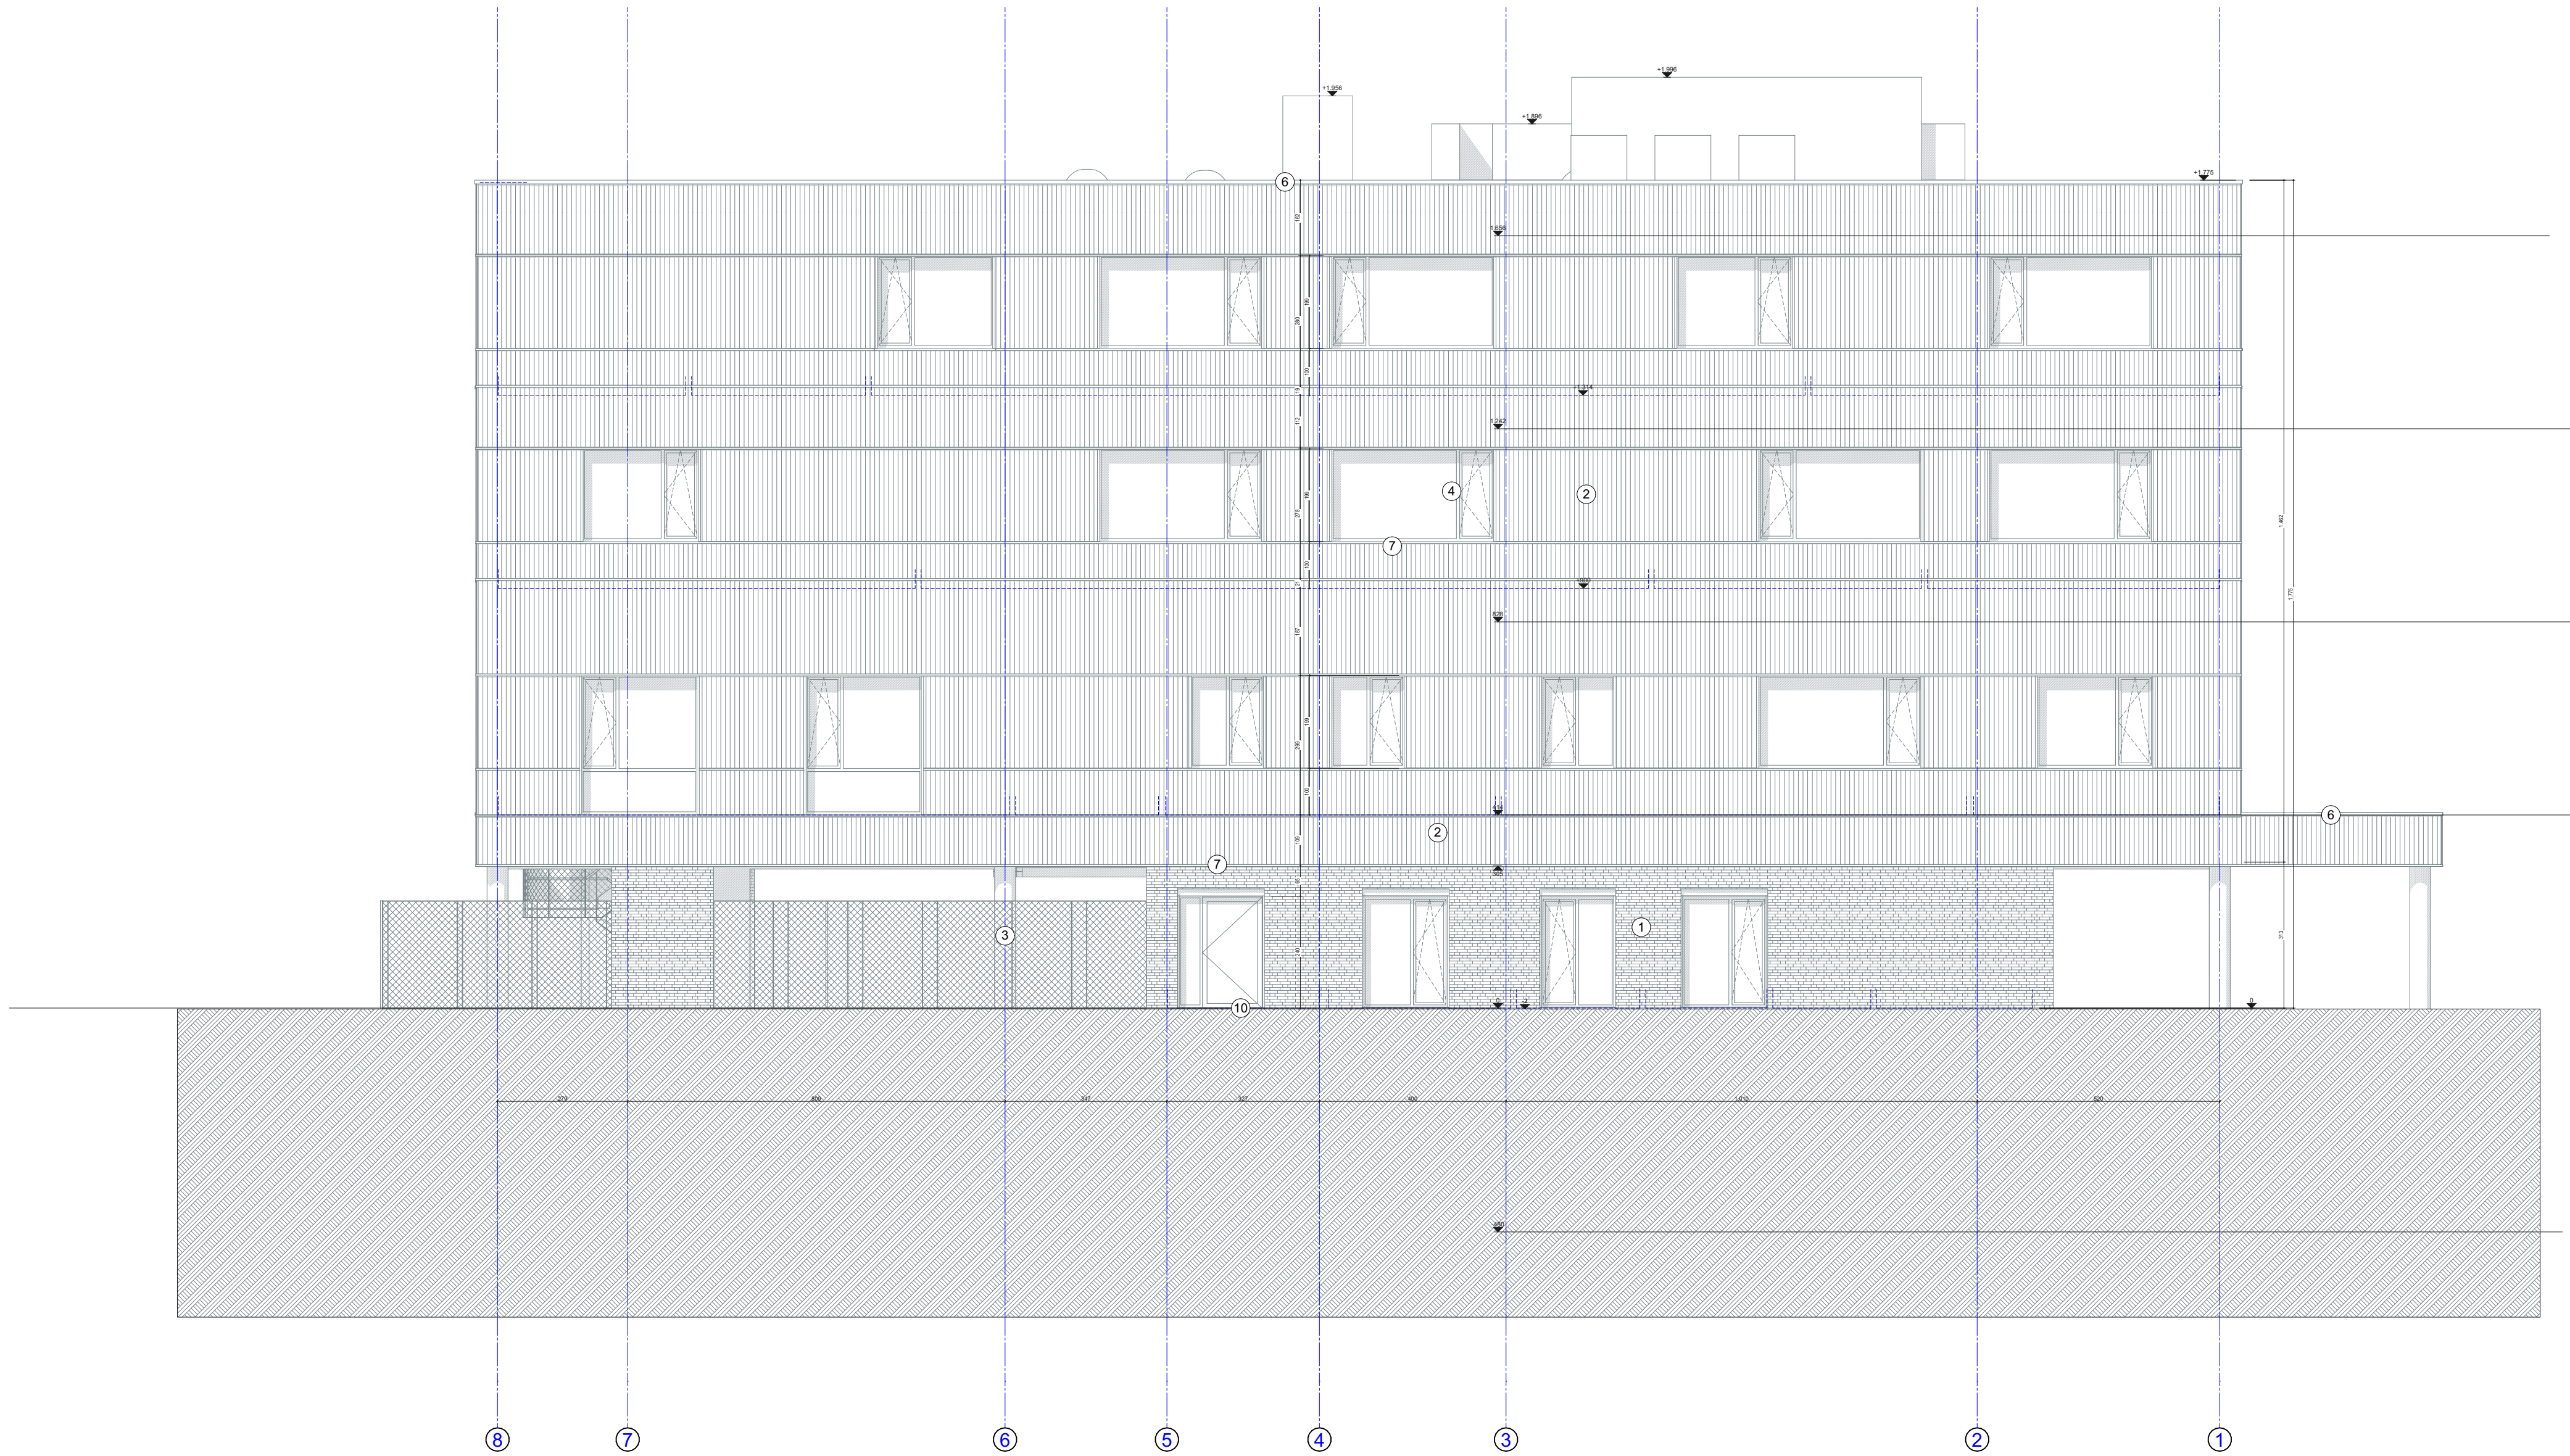

Afdeling Infrastructuur
Willebroekkaai 36 - 1000 Brussel
Tel. 02 790 92 00

 **onderwijs van de
Vlaamse Gemeenschap**

UITVOERENDE PARTIJ(EN): Willemen Construct	Aangebrachte wijzigingen		
	DE	DATA	WIJZIGINGEN
BIJKOMENDE PARTIJ(EN): STUDIEBUREAU TM OSK-AR - ABETEC ORO			
Discipline: ARCHITECTUUR			
Goedgekeurd voor de afgevaardigd bestuurder: Sara Loonbeek Coördinator Team Projectmanagement Bouw Brussel,	Vlaamse Gemeenschap - 1000 Brussel Afdeling Infrastructuur - 1000 Brussel Vlaamse Gemeenschap - 1000 Brussel		
	Schaal	Aantal Plannen	Bladnummer
	1:100	#LayNashCurrentTransmittalSet11	ARCHITECTUUR

Bouwplaats:

Sint-Baafsabdijstraat 129
9040 Sint-Amandsberg

Scholengroep:

Gent - Scholengroep 22

Conseilsnummer:

21711 - 21731

Telefoon:

02 790 92 00

Kadastraal:

GENT 19 AFOS/SINT-AMANDSBERG

Kad. geg. 21711:

Afl. 2, Sectie C, Nrs 1011a

Kad. geg. 21731:

Afl. 2, Sectie C, Nrs 1010a2

DB GO! Wijze Boom - Sint-Amandsberg

BA

Plannen

BA_SAB1_G_N_VG_Achtergevel BA