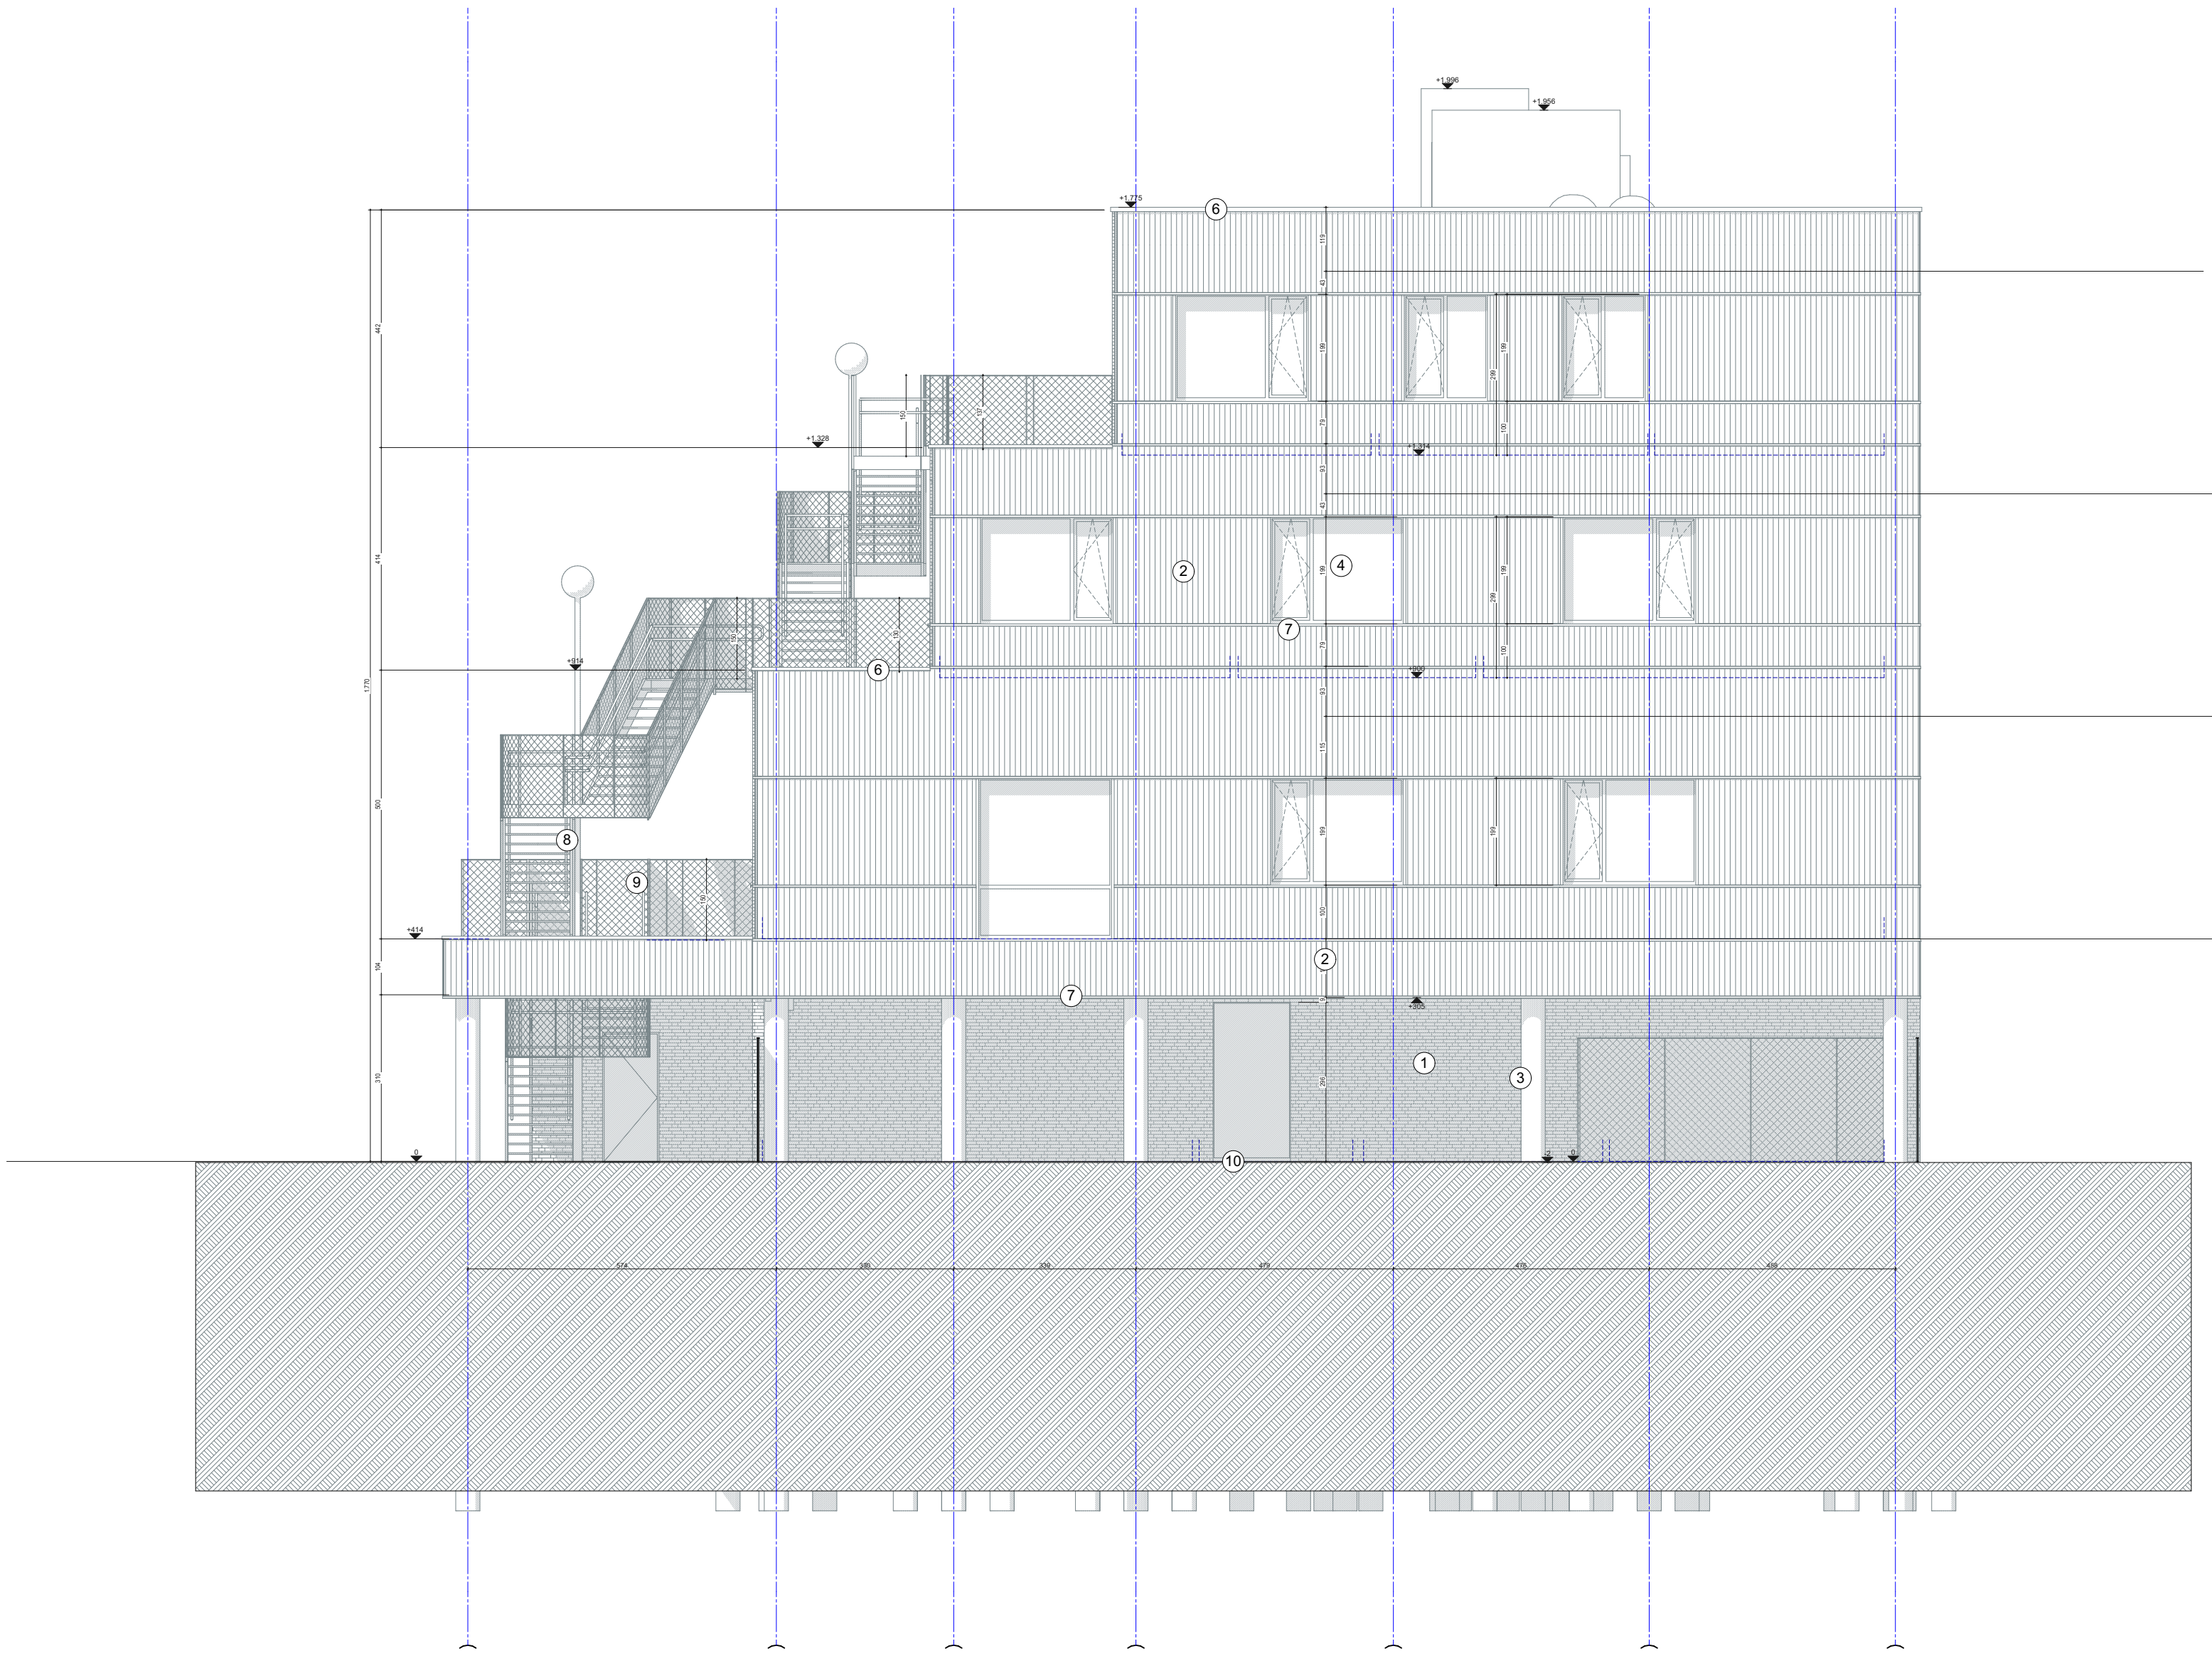


Afdeling Infrastructuur

Willebroekkaai 36 - 1000 Brussel

Tel. 02 790 92 00

GO!

onderwijs van de Vlaamse Gemeenschap

UITVOERENDE PARTIJ(EN): Willemen Construct	Aangebrachte wijzigingen				
	NR.	DATA	WISZELINGEN	TRK.	
BIJKOMENDE PARTIJ(EN): STUDIEBUREAU TM OSK-AR - ABETEC ORO					
Discipline: ARCHITECTUUR					
Goedgekeurd voor de afgevaardigd bestuurder: Sara Loonbeek Coördinator Team Projectmanagement Bouw	Verspreid Aftekenen: v. n. 1/2017 30 Verspreid Bevestigen: v. n. 1/2017 31 Verspreid Freigeben: v. n. 1/2017 32				
	Schaal	Aantal Plannen	Bladnummer		
	1:100	#LayNoInCurrentTransmittalSet11	ARCHITECTUUR		
	Brussel,				
		Bouwplaats: Sint-Baafskeudenstraat 129 3040 Sint-Amandsberg Scholengroep: Domeinnummer: Telefoon: Kadastraal: Kad. geg. 21711: Kad. geg. 21731:			
		Sint-Baafskeudenstraat 129 3040 Sint-Amandsberg Gem. - Scholengroep 22 21711 + 21731 02 790 92 00 GEMT 19 AFDELING SINT-AMANDSBERG Afd. 2, Sectie C, Nrs 1011n Afd. 2, Sectie C, Nrs 1010n2			

DB GO! Wijze Boom - Sint-Amandsberg

BA

Plannen

BA_SAB1_G_N_VG_Rechter gevel BA