


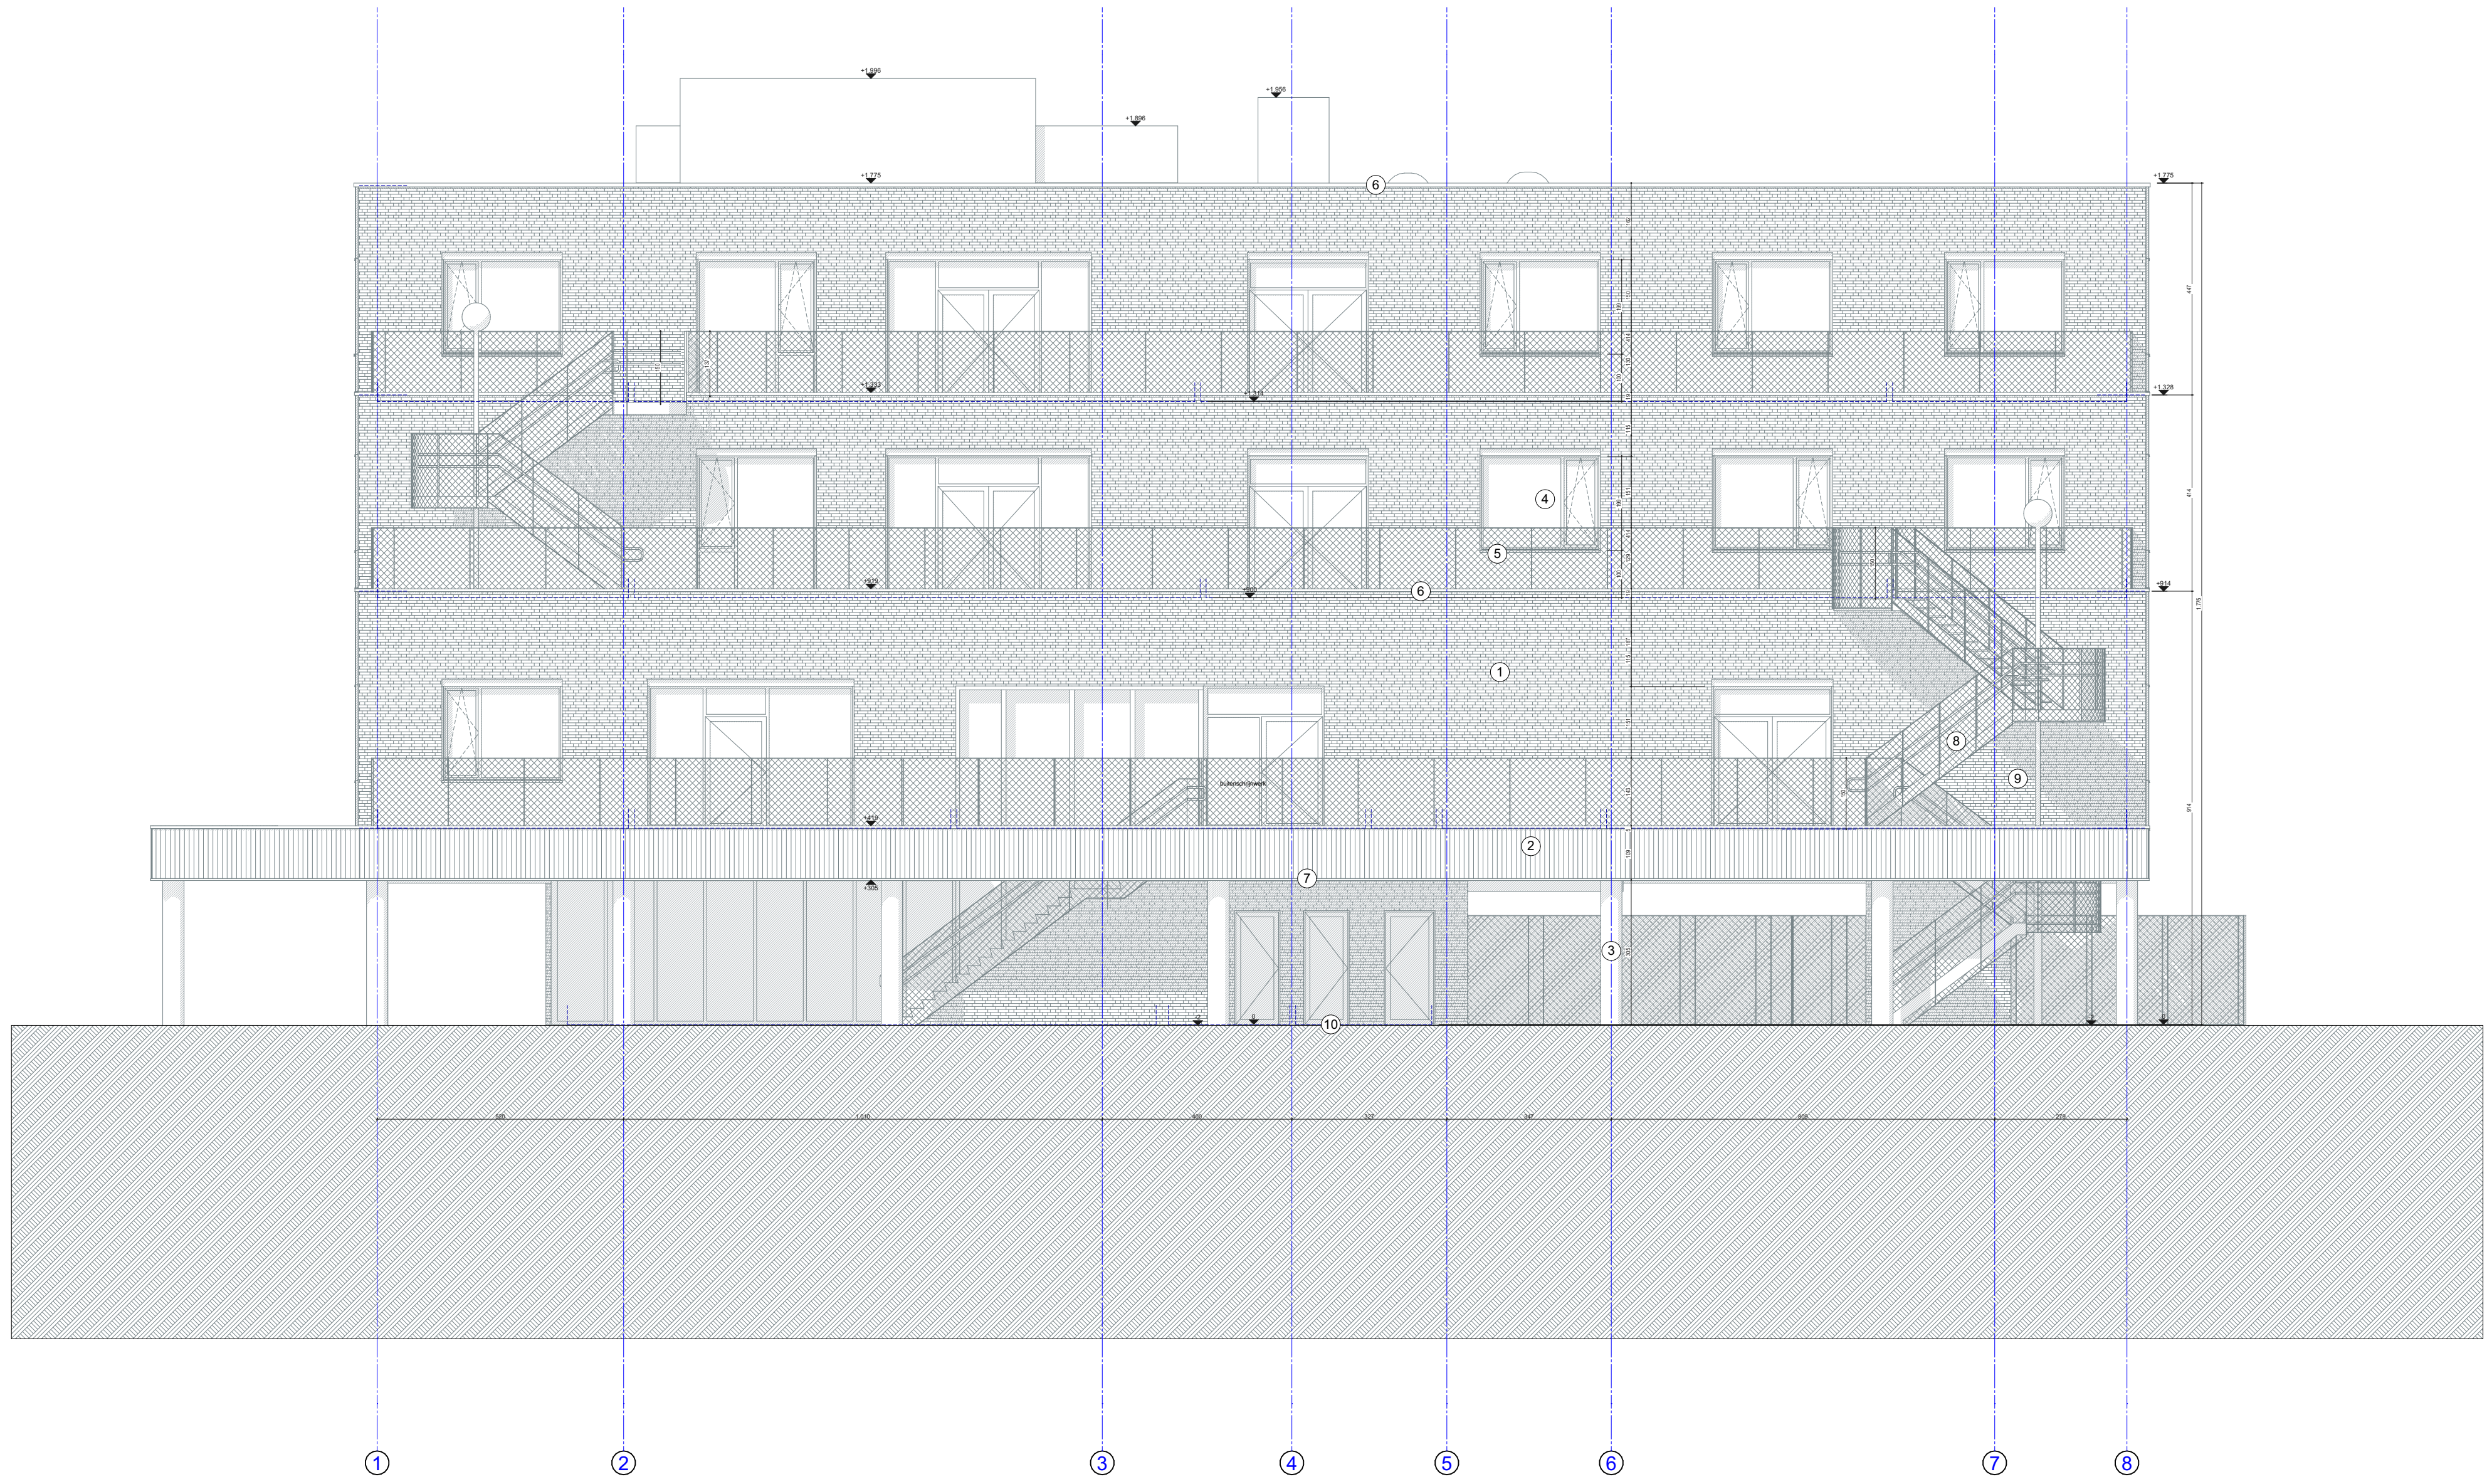

Afdeling Infrastructuur
Willebroekkaai 36 - 1000 Brussel
Tel. 02 790 92 00

 **onderwijs van de
Vlaamse Gemeenschap**

UITVOERENDE PARTIJ(EN): Willemen Construct	Aangebrachte wijzigingen		
	DE	DATA	WIJZIGINGEN
BIJKOMENDE PARTIJ(EN): STUDIEBUREAU TM OSK-AR - ABETEC ORO			
Discipline: ARCHITECTUUR			
Goedgekeurd voor de afgevaardigd bestuurder:	Vlaamse Reguleerder van de Media en de Media Markt Vlaamse Reguleerder van de Media Markt Vlaamse Reguleerder van de Media Markt		
	Schaal	Aantal Plannen	Bladnummer
Sara Loonbeek Coördinator Team Projectmanagement Bouw	1:100	#LayNashCurrentTransmittalSet11	ARCHITECTUUR
Brussel,	Bouwplaats: Sint-Baafspleinstraat 129 9040 Sint-Amandsberg Scholengroep: Gent - Scholengroep 22 Conseilnummer: 21711 - 21731 Telefoon: 02 790 92 00 Kadastraal: GENT 19 AF05SINT-AMANDSBERG Kad. geg. 21711: Afl. 2, Sectie C, No 1010a Kad. geg. 21731: Afl. 2, Sectie C, No 1010b2		
DB GO! Wijze Boom - Sint-Amandsberg			
BA			
Plannen		BA_SAB1_G_N_VG_Voorgevel BA	