


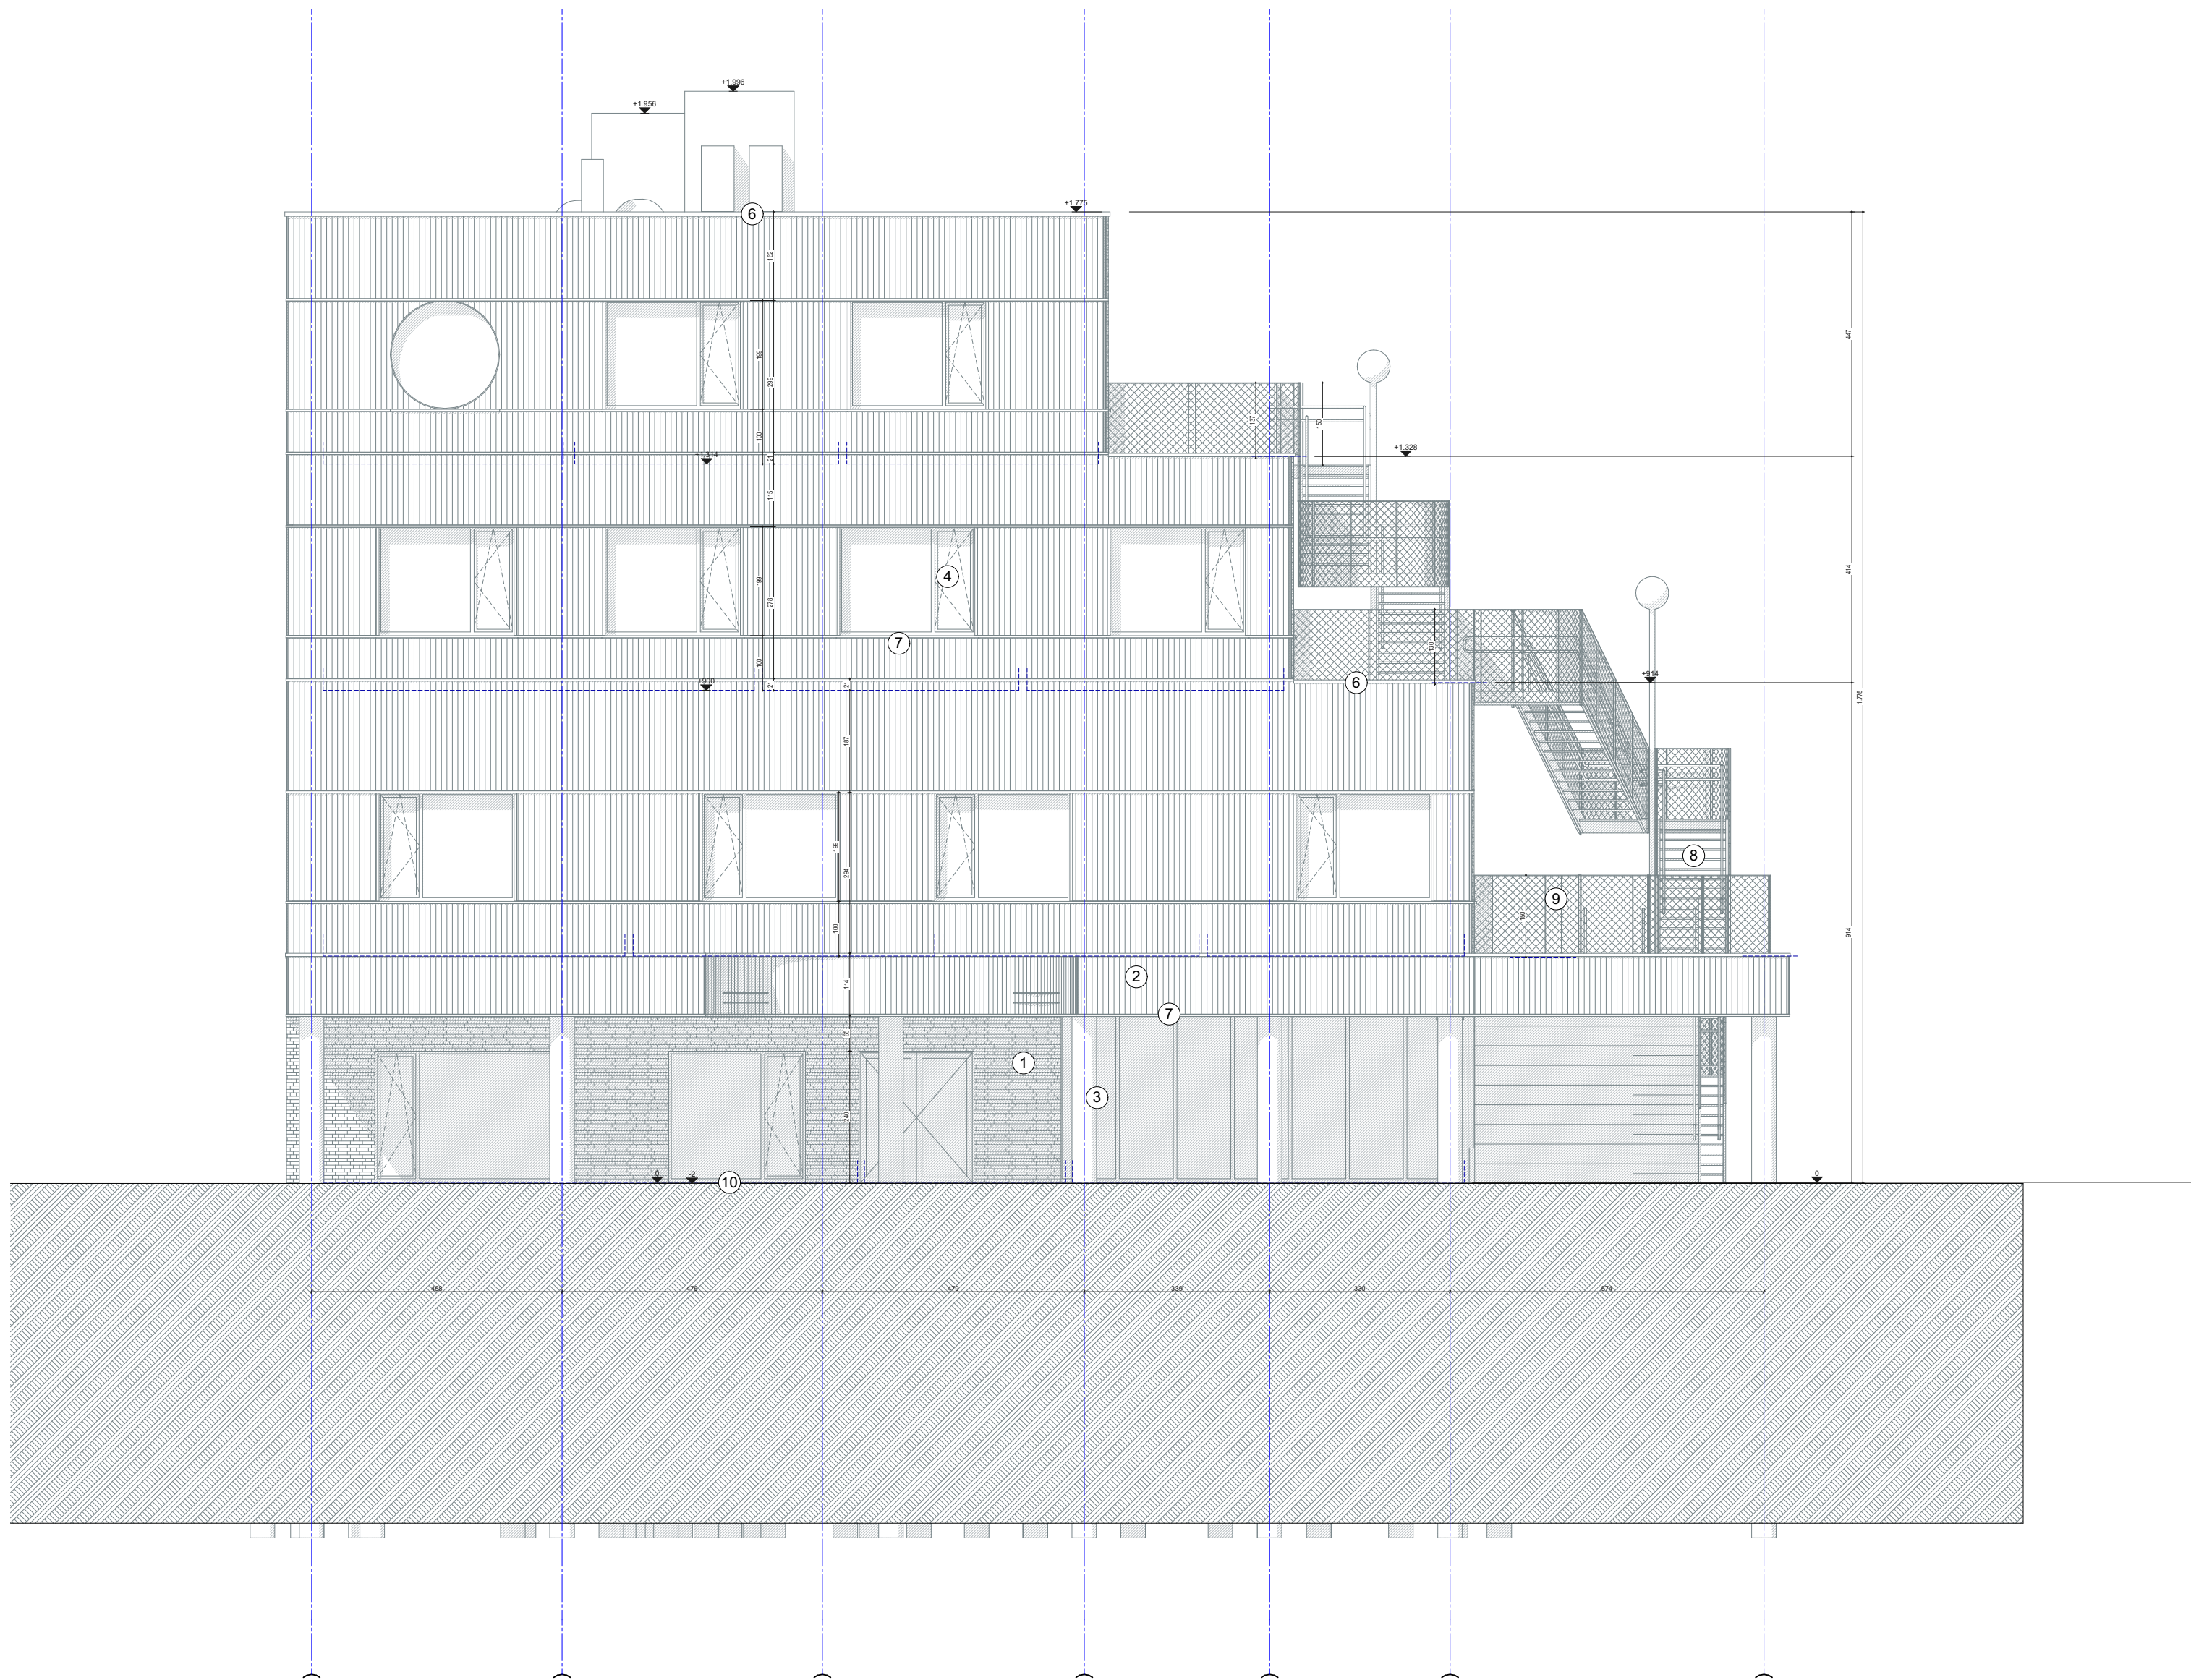

Afdeling Infrastructuur

Willebroekkaai 36 - 1000 Brussel

Tel. 02 790 92 00

GO!

onderwijs van de Vlaamse Gemeenschap

UITVOERENDE PARTIJ(EN): Willemen Construct	Aangebrachte wijzigingen			
	NR.	DATA	WISZELINGEN	TRK.
BIJKOMENDE PARTIJ(EN): STUDIEBUREAU TM OSK-AR - ABETEC ORO				
Discipline: ARCHITECTUUR				
Goedgekeurd voor de afgevaardigd bestuurder:	Verreken Afrekenen = n.v.t./n.v.t. 00 Verreken Bestaand/nr = n.v.t./n.v.t. 10 Verreken Projecten = n.v.t./n.v.t. 00			
	Schaal	Aantal Plannen	Bladnummer	
Sara Loonbeek Coördinator Team Projectmanagement Bouw	1:100	#LayNoinCurrentTransmittalSet11	ARCHITECTUUR	
Brussel,				
	Bouwplaats: Sint-Baafskeudenstraat 129 9340 Sint-Amandsberg Scholengroep: Gent - Scholengroep 22 Domeinnummer: 21711 + 21731 Telefoon: 02 790 92 00 Kadastraal: GENT 19 AFD SINT-AMANDSBERG Kad. geg. 21711: Afd. 2, Sectie C, Nrs 1011n Kad. geg. 21731: Afd. 2, Sectie C, Nrs 1010n2			

DB GO! Wijze Boom - Sint-Amandsberg

BA

Plannen

BA_SAB1_G_N_VG_Linker gevel BA