


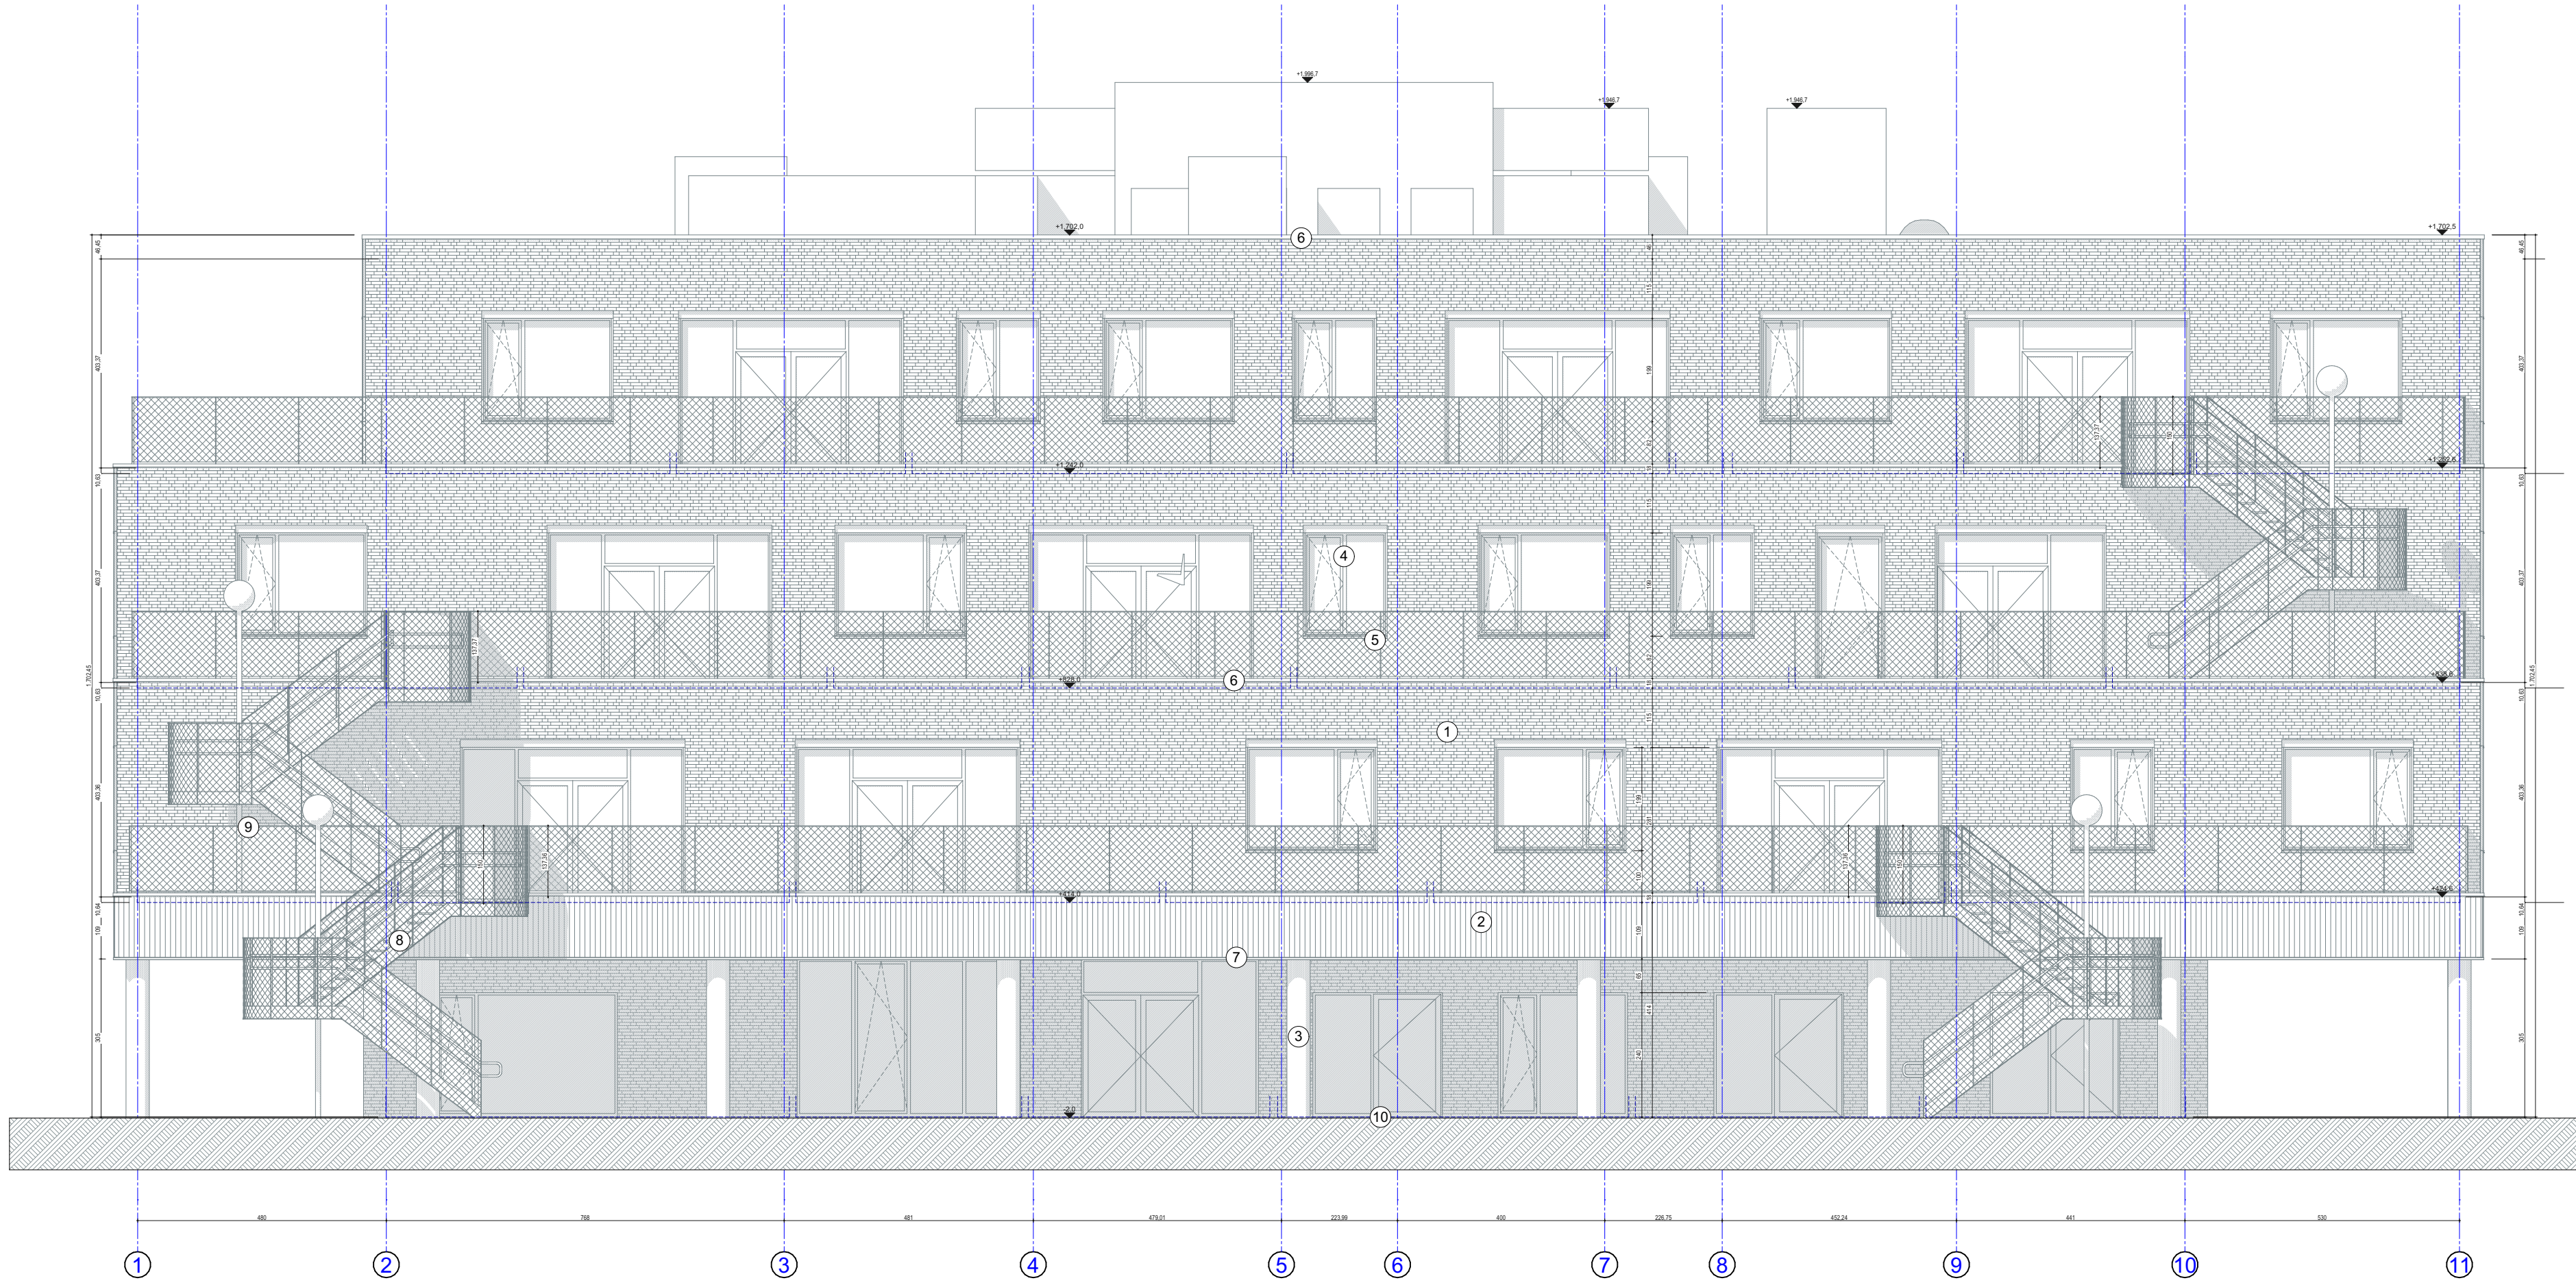

Afdeling Infrastructuur
Willebroekkaai 36 - 1000 Brussel
Tel. 02 790 92 00

UITVOERENDE PARTIJ(EN):
Willemen Construct

BIJKOMENDE PARTIJ(EN):
STUDIEBUREAU TM OSK-AR - ABETEC
ORO

Discipline:
ARCHITECTUUR

Goedgekeurd voor de afgevaardigd
bestuurder:

Sara Loonbeek
Coördinator Team Projectmanagement Bouw

Brussel,

Aangebrachte wijzigingen

NR.	DATA	WISZELINGEN	TRK.

Voorbereiding Atheneum = n°1701/1-02
Voorbereiding Bestuursruimte = n°1702/1-10
Voorbereiding Projectruimte = n°1703/1-02

Schaal
1:100

Aantal Plannen
#LayNoinCurrentTransmittalSet11

Blaadnummer
ARCHITECTUUR

Bouwplaats:
Scholengroep:
Domeinnummer:
Telefoon:
Kadastraal:
Kad. geg. 21711:
Kad. geg. 21731:

Sint-Baafskouterstraat 129
3040 Sint-Amandsberg
Gemt - Scholengroep 22
21711 + 21731
02 790 92 00
GEMT 19 AFDELING SINT-AMANDSBERG
Afd. 2, Sectie C, Nrs 1011n
Afd. 2, Sectie C, Nrs 1010n2

DB GO! Wijze Boom - Sint-Amandsberg

Voorbereiding oa-Atheneum

Plannen

BA_SAB1_G_N_VG_Voorgevel AT