


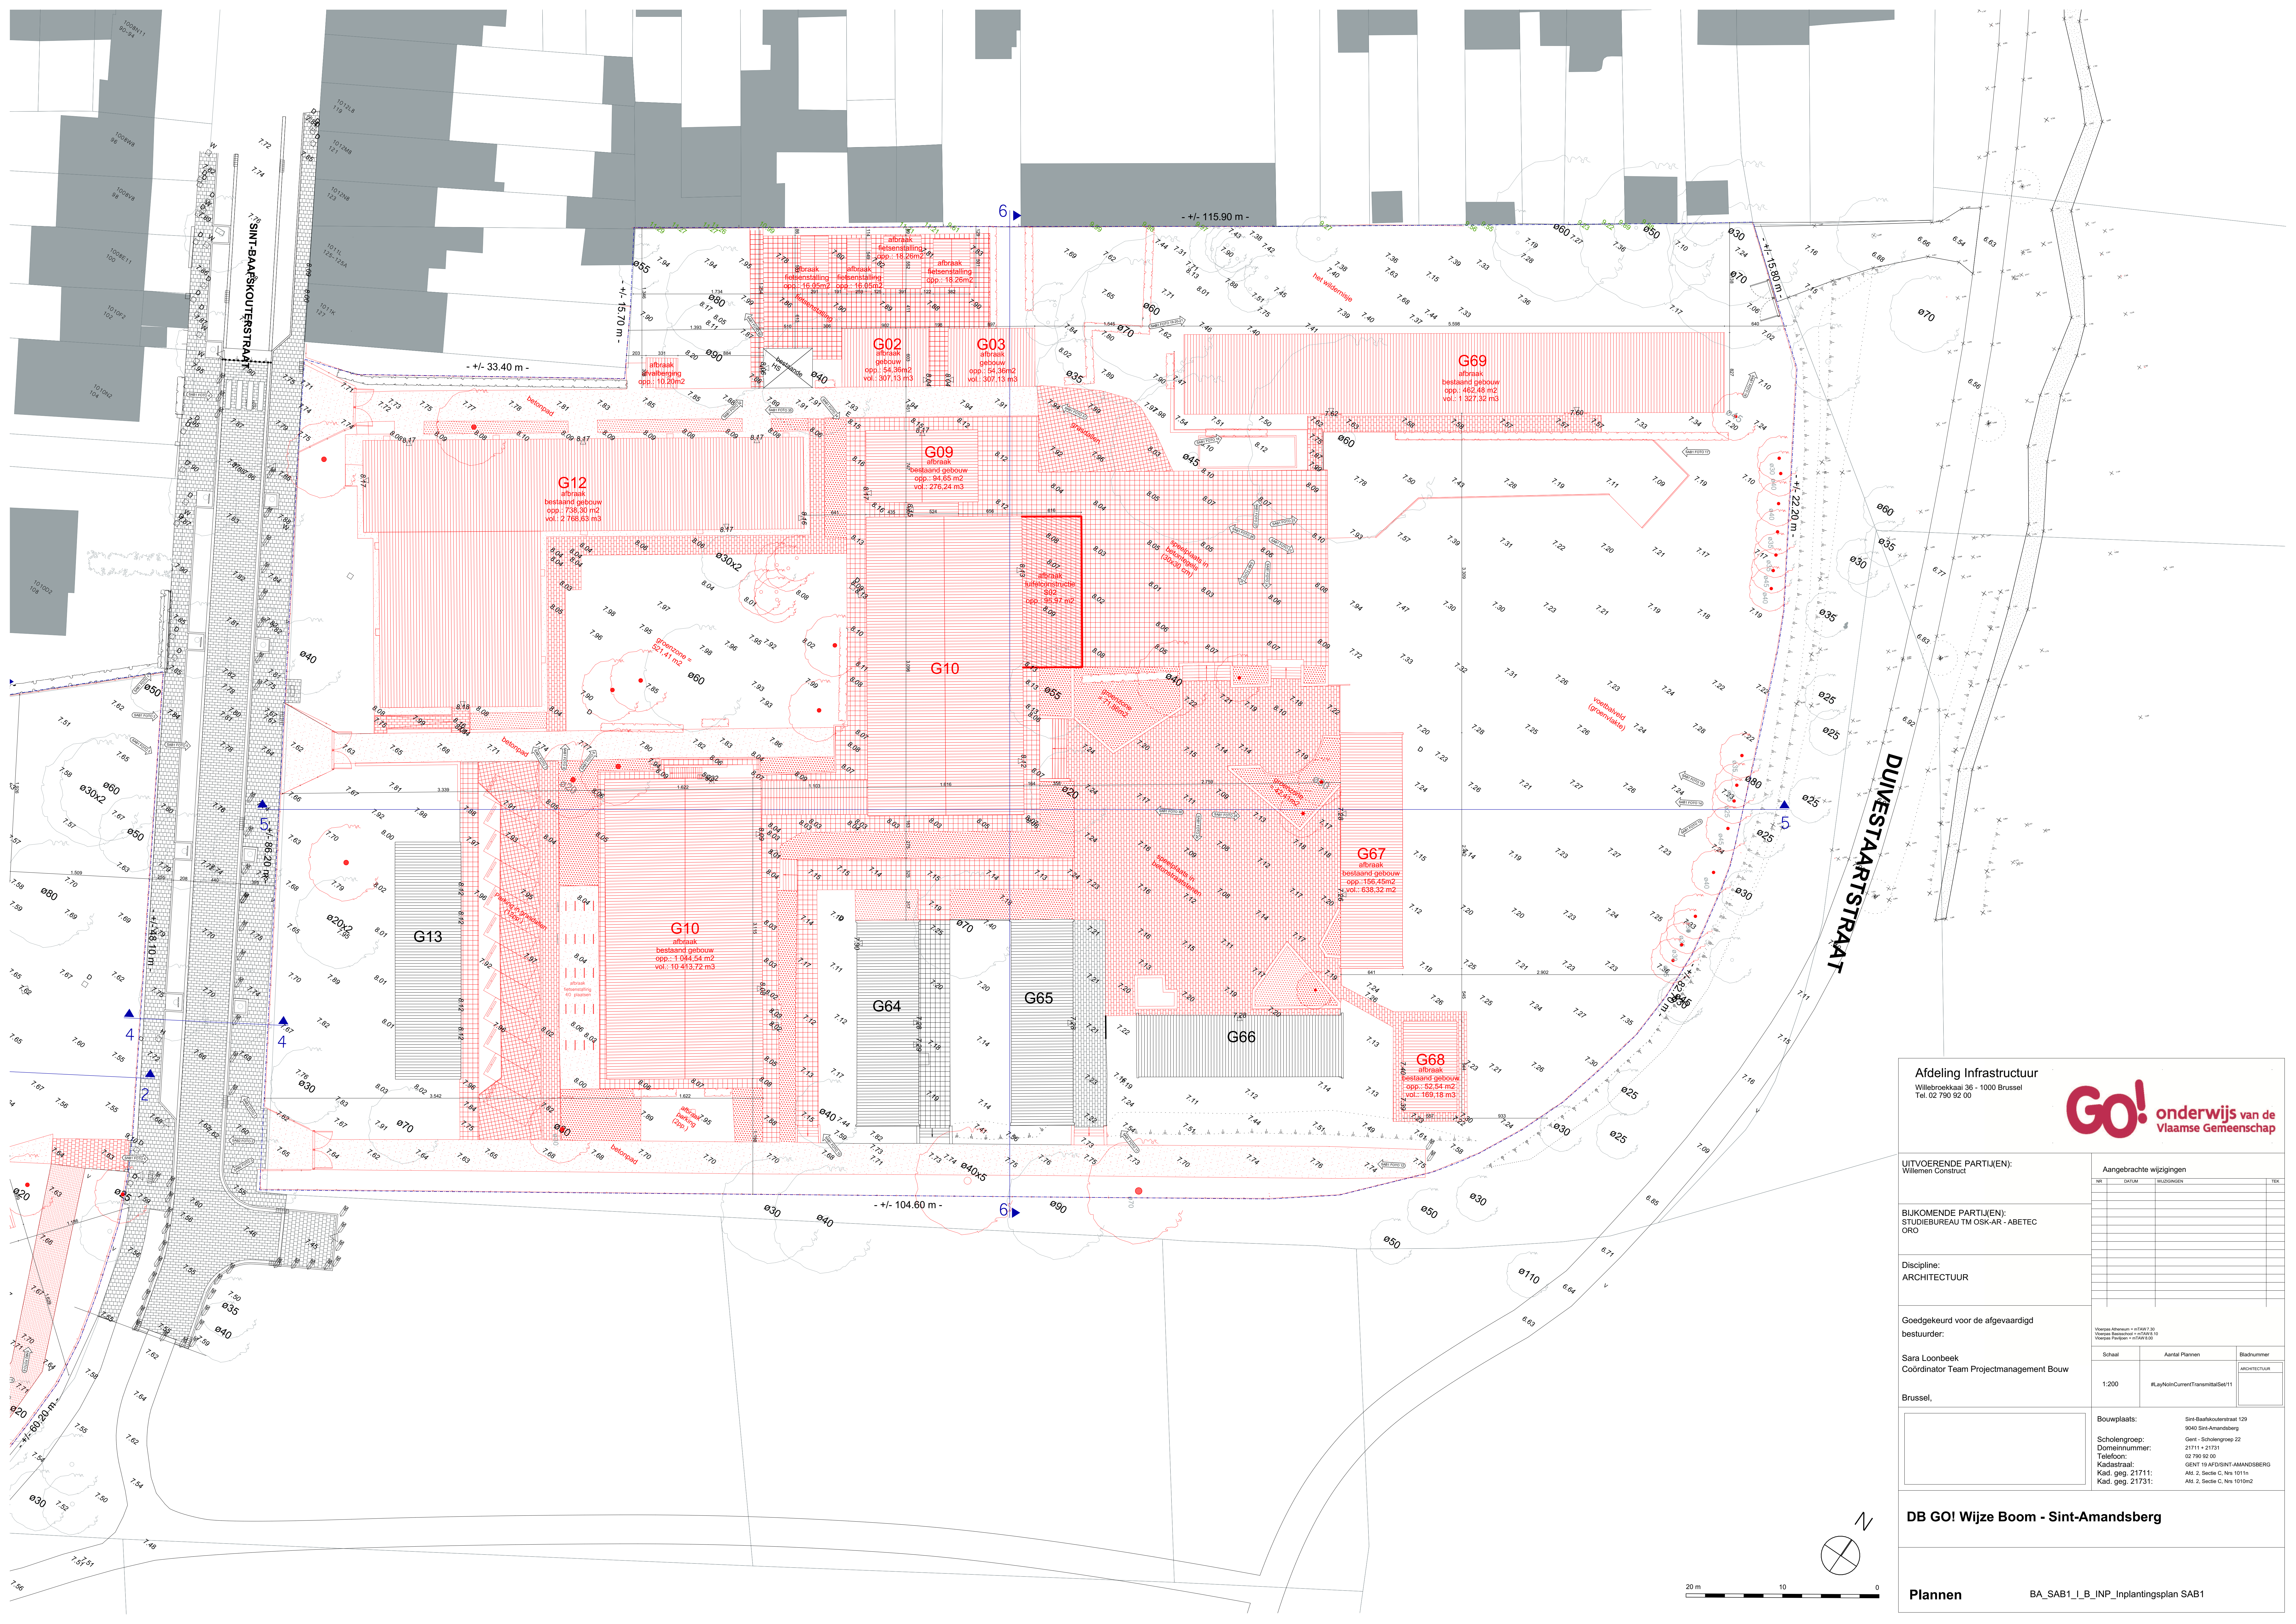

Afdeling Infrastructuur

Willebroekkaai 36 - 1000 Brussel

Tel. 02 790 92 00

Go!

onderwijs van de Vlaamse Gemeenschap

UITVOERENDE PARTIJ(EN):

Willem Construct

BIJKOMENDE PARTIJ(EN):

STUDIEBUREAU TM OSK-AR - ABETEC

ORO

Discipline:

ARCHITECTUUR

Goedgekeurd voor de afgevaardigd bestuurder:

Sara Loonbeek

Coördinator Team Projectmanagement Bouw

Brussel,

Schaal

1:200

Aantal Plannen

#LayPlanCurrentTransmittalSet11

Bladnummer

ARCHITECTUUR

Bouwplaats:

Sint-Baafkouterstraat 129

Scholengroep:

0940 Sint-Amansdberg

Domeinnummer:

Gent - Scholengroep 22

Telefoon:

02 790 92 00

Kadastraal:

GENT 19 AFZDONT-AMANDSBERG

Kad. geg. 21711:

Afs. 2, Sectie C, Nrs 10110

Kad. geg. 21731:

Afs. 2, Sectie C, Nrs 1010n2

DB GO! Wijze Boom - Sint-Amansdberg

Plannen

BA_SAB1_I_B_INP_Inplantingsplan SAB1