


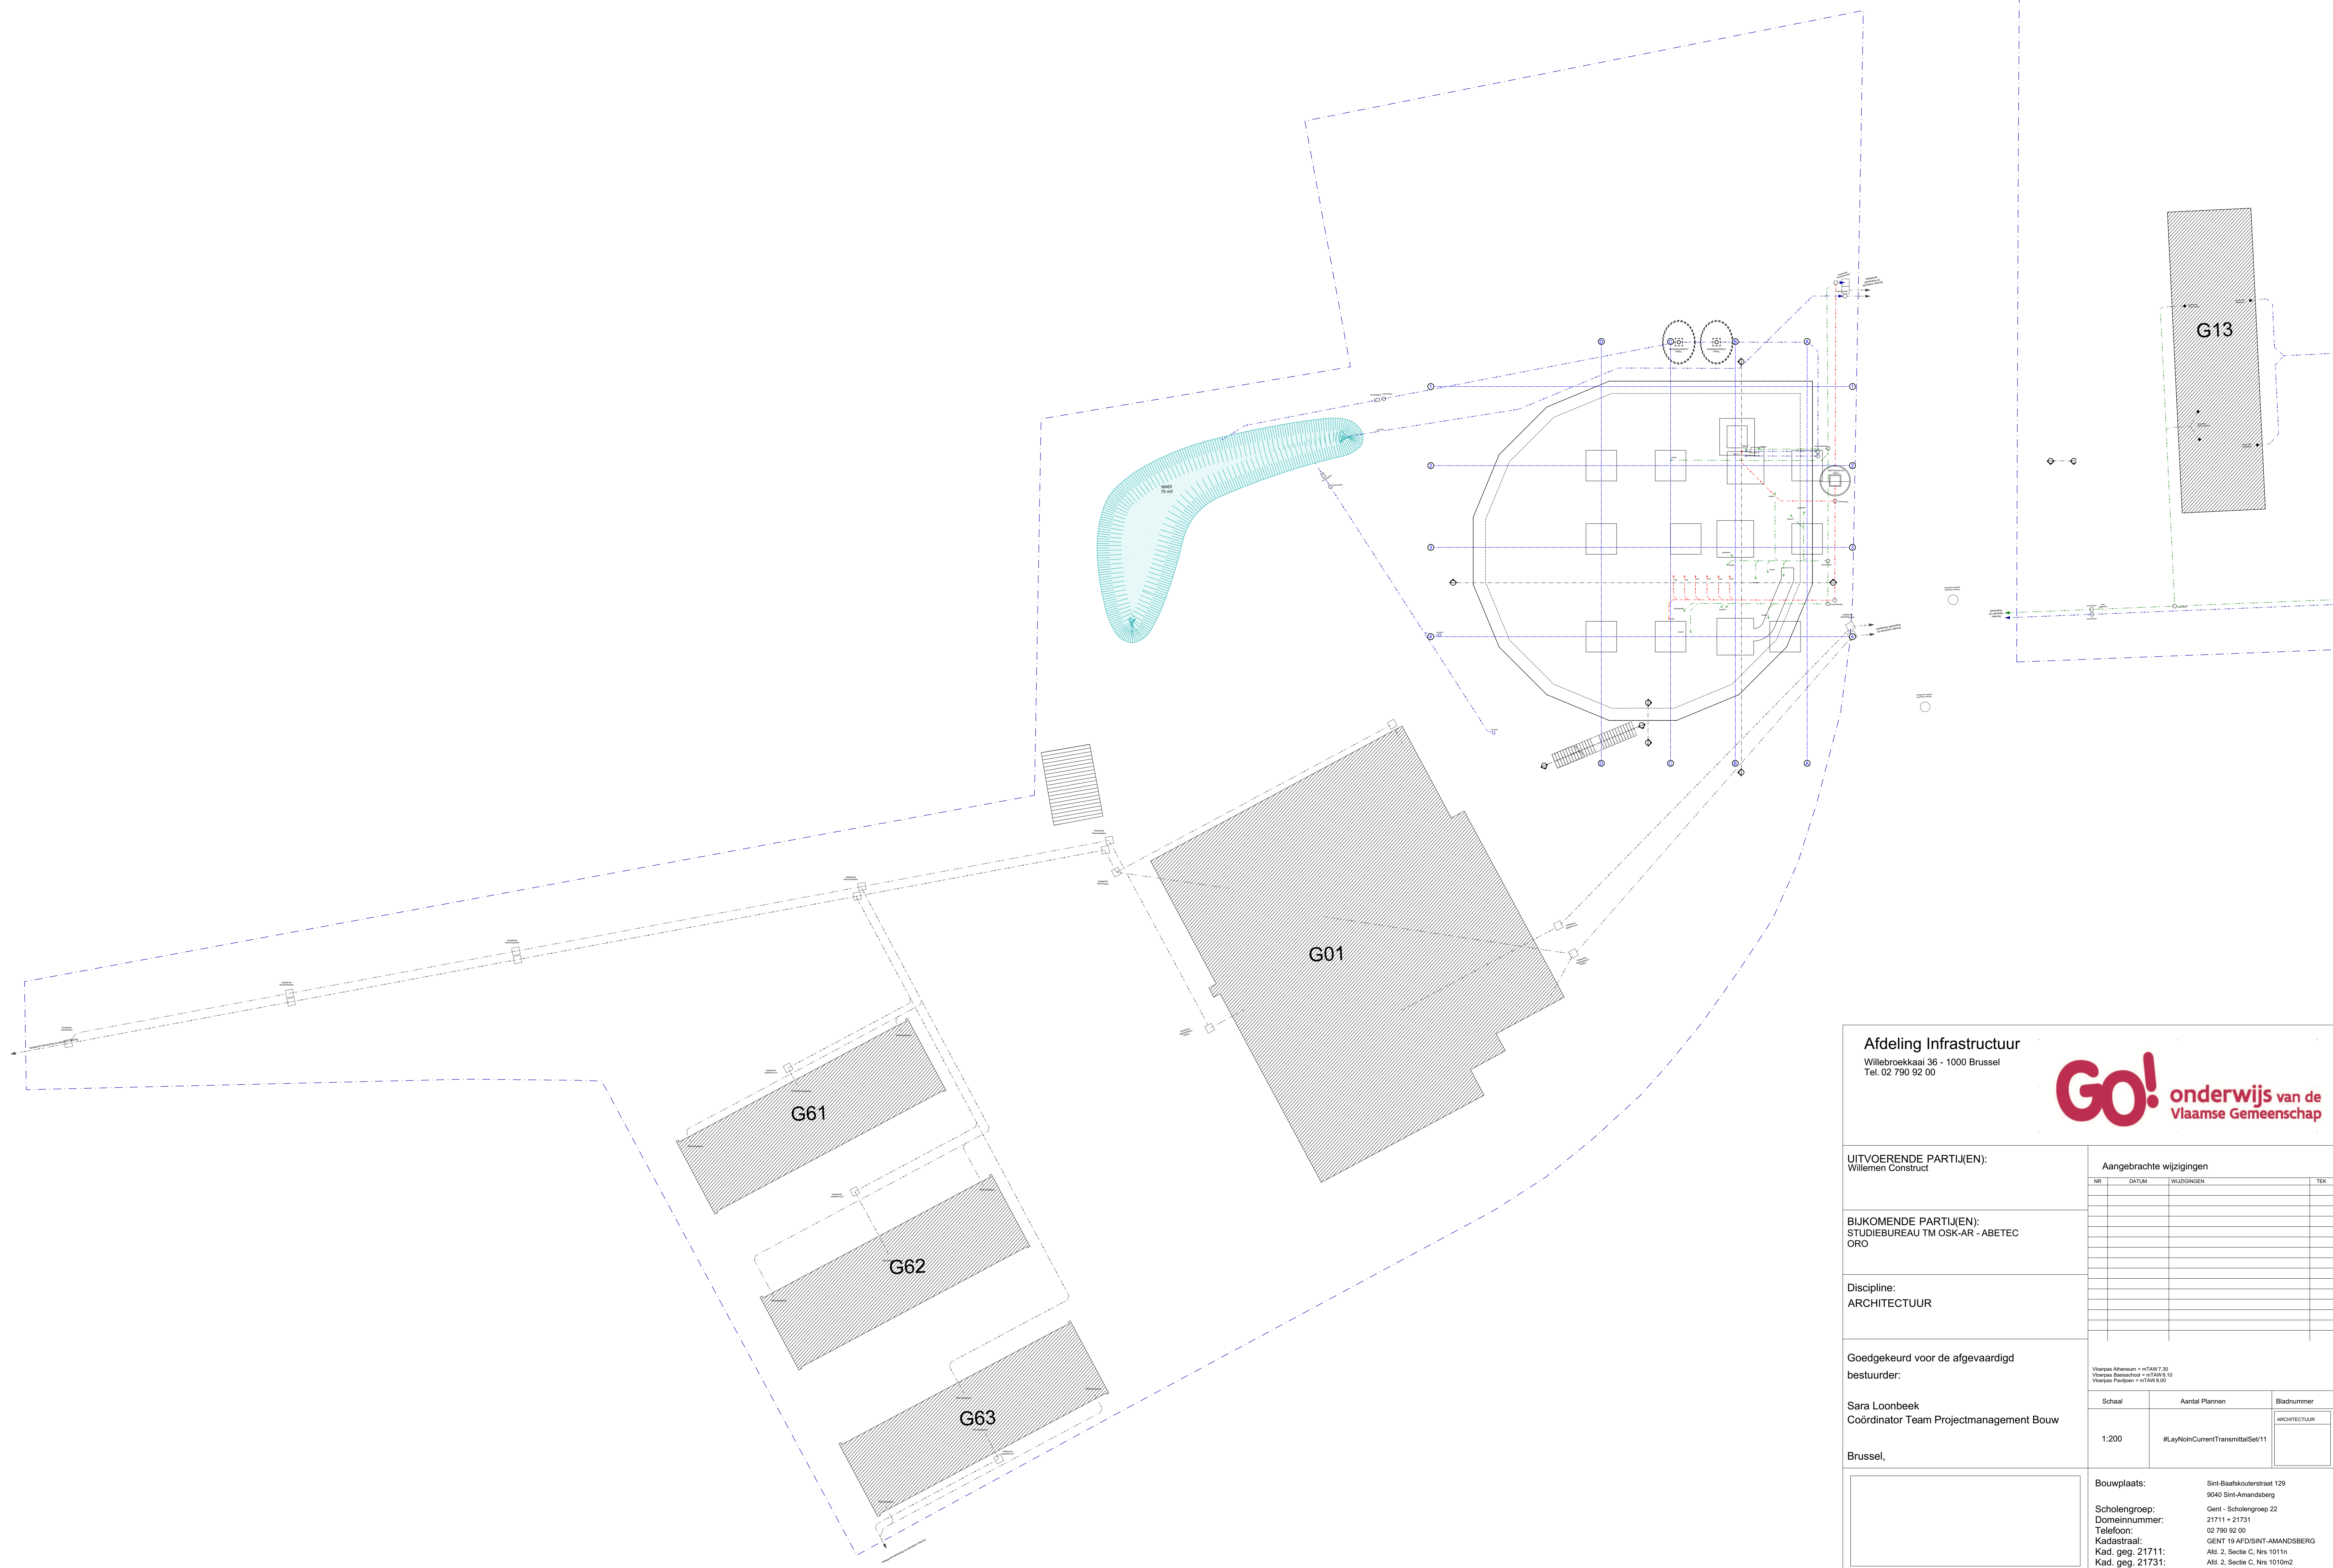

Afdeling Infrastructuur
Willebroekkaai 36 - 1000 Brussel
Tel. 02 790 92 00

UITVOERENDE PARTIJ(EN): Willemen Construct	Aangebrachte wijzigingen			
	NR.	DAKTUM	WISZELVERKEN	TRK.
BIJKOMENDE PARTIJ(EN): STUDIEBUREAU TM OSK-AR - ABETEC ORO				
Discipline: ARCHITECTUUR				
Goedgekeurd voor de afgevaardigd bestuurder: Sara Loonbeek Coördinator Team Projectmanagement Bouw				
Brussel,				

Bouwplaats:
Scholengroep:
Domeinnummer:
Telefoon:
Kadastraal:
Kad. geg. 21711:
Kad. geg. 21731:

Sint-Baefskouterstraat 129
3040 Sint-Amandsberg
Gemt - Scholengroep 22
21711 + 21731
02 790 92 00
GEMT 19 AFDELING SINT-AMANDSBERG
Afd. 2, Sectie C, Nrs 1011n
Afd. 2, Sectie C, Nrs 1010n2

