


Schaal 1:250

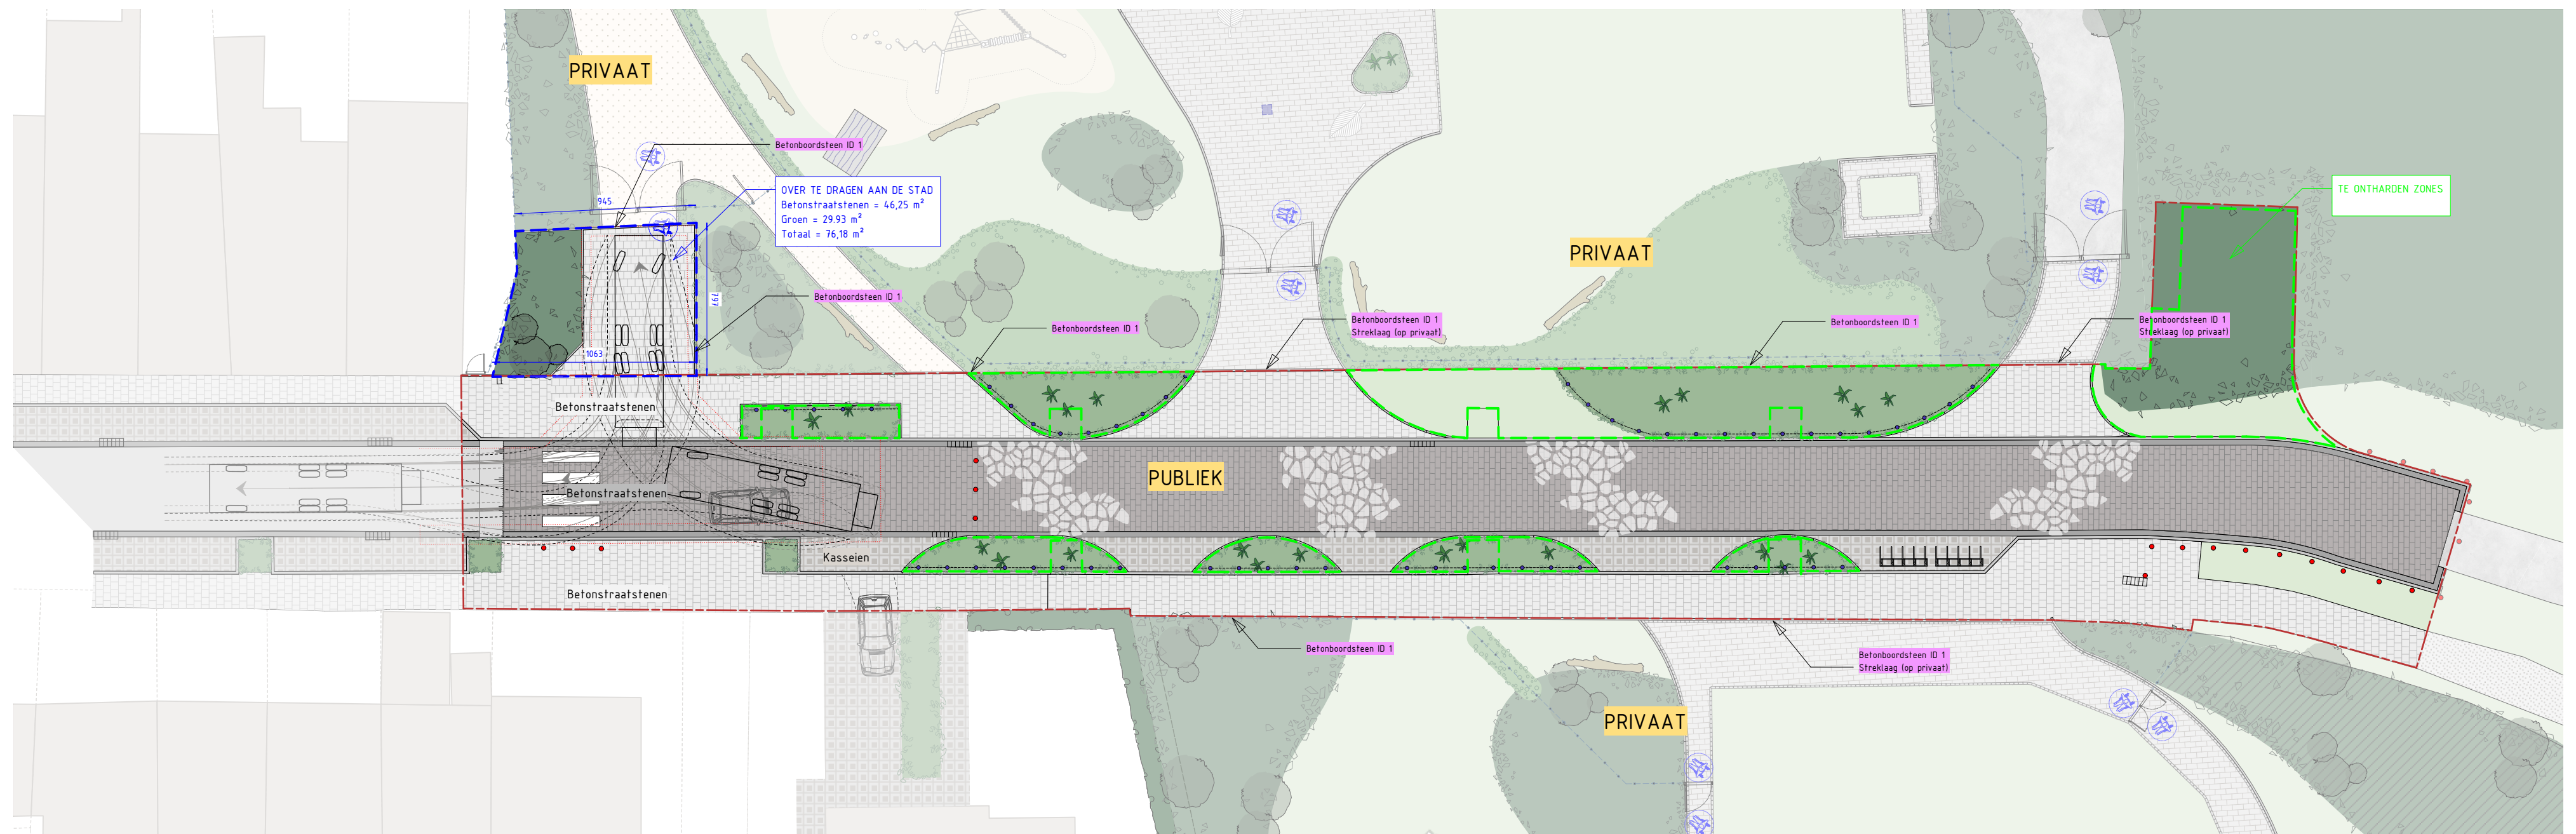

— Te ontharden zones
— Zone grondoverdracht

