



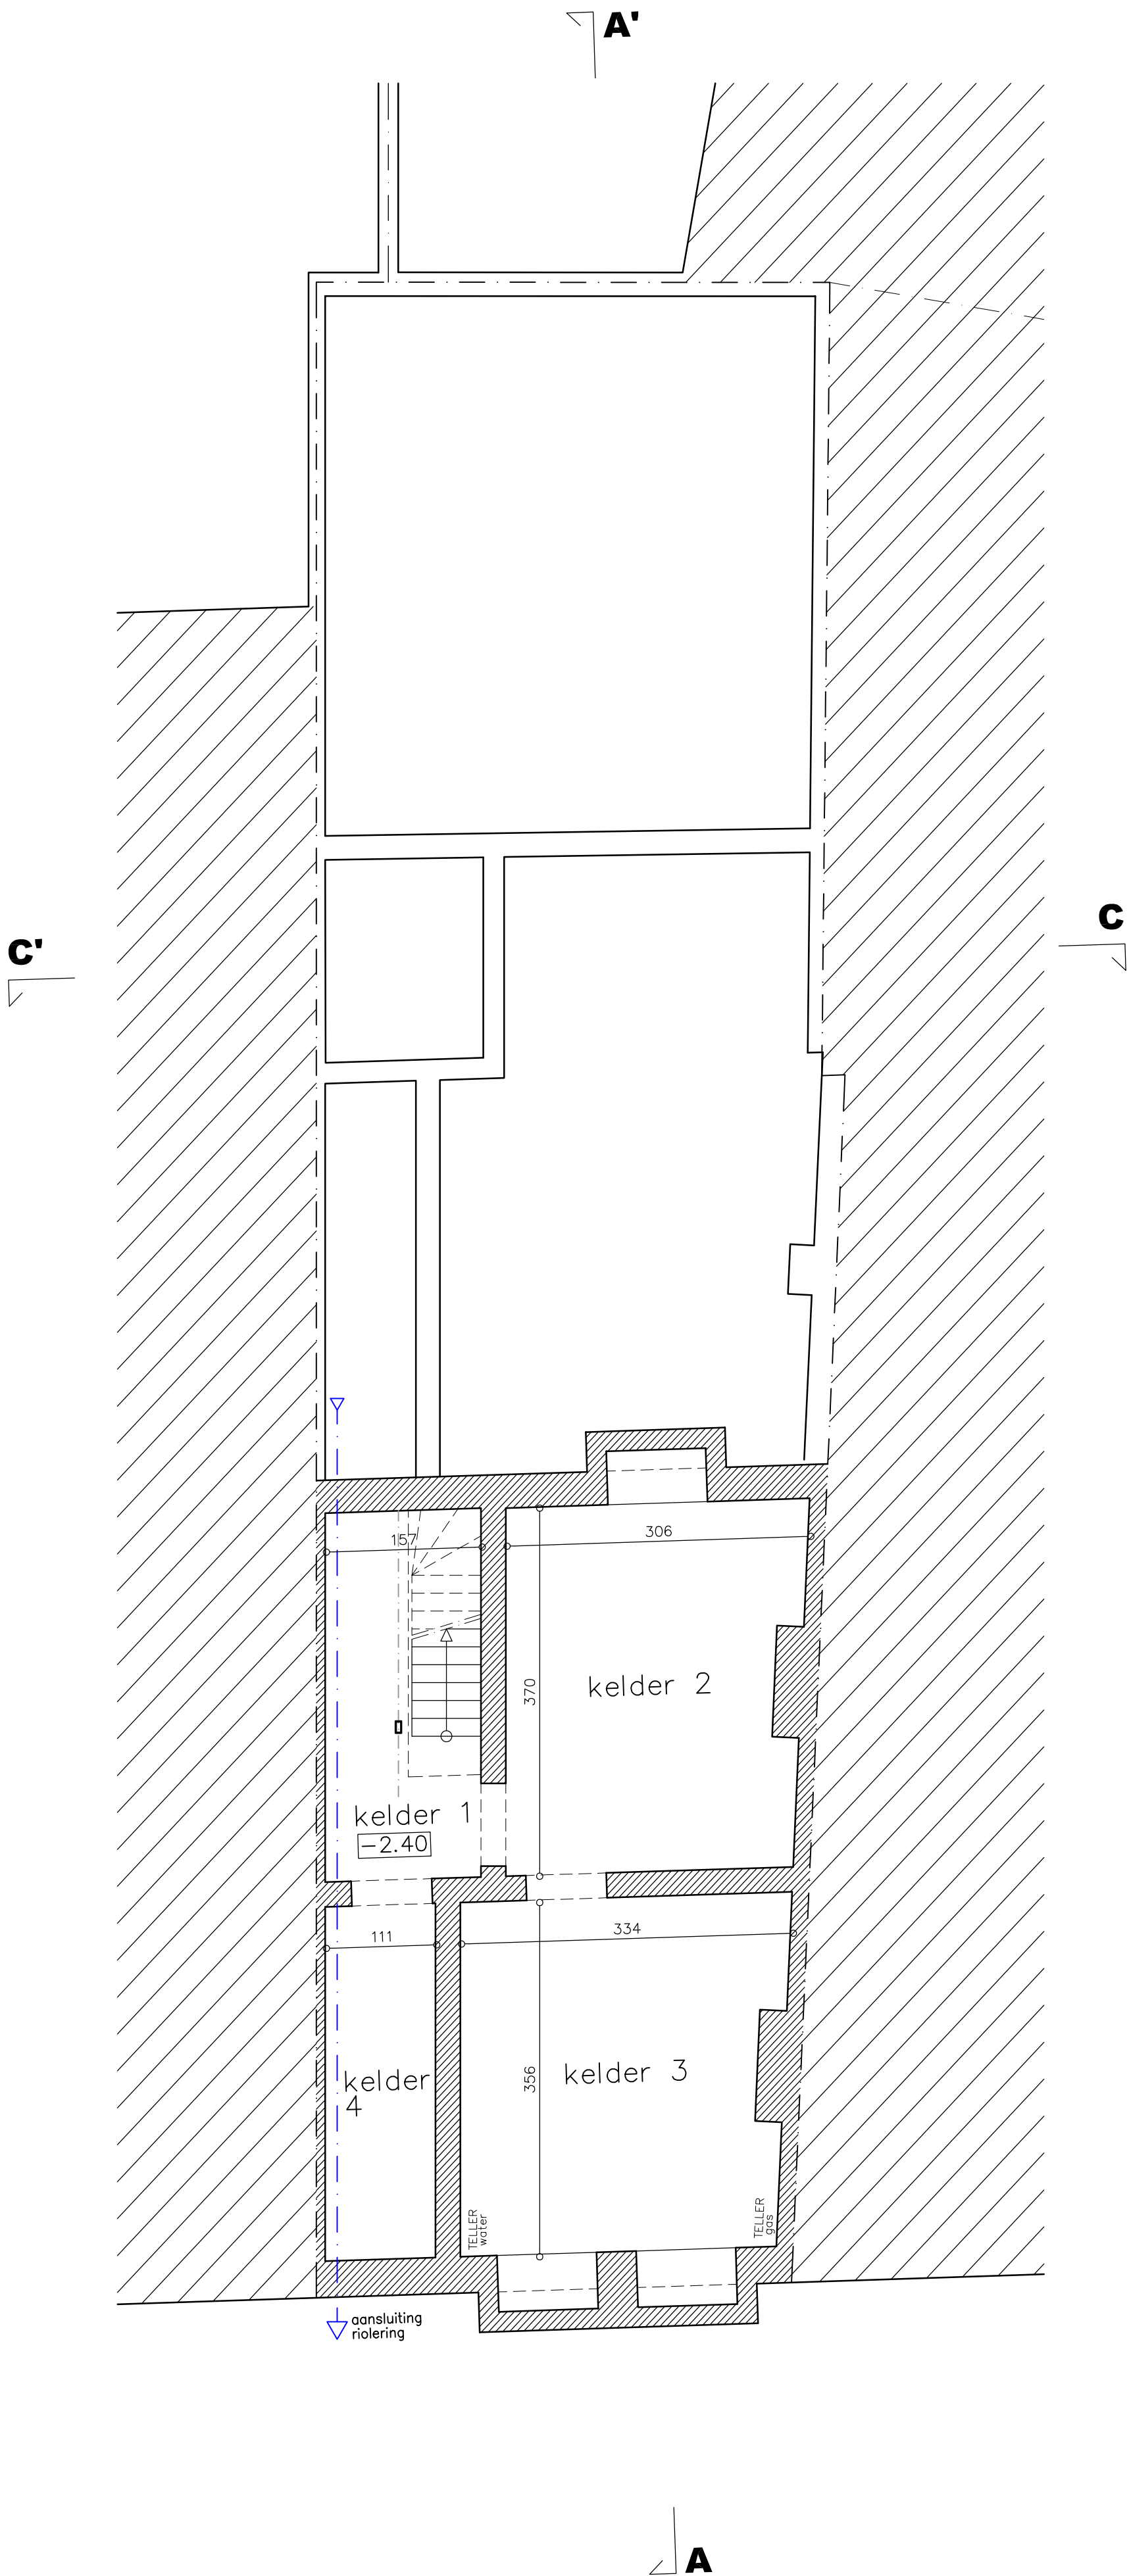

PLAN KELDER / FUNDERING / RIOLERING

bestaande toestand

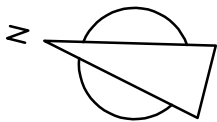

schaal 1 : 50
0 50 100 150 200
afmetingen in cm