


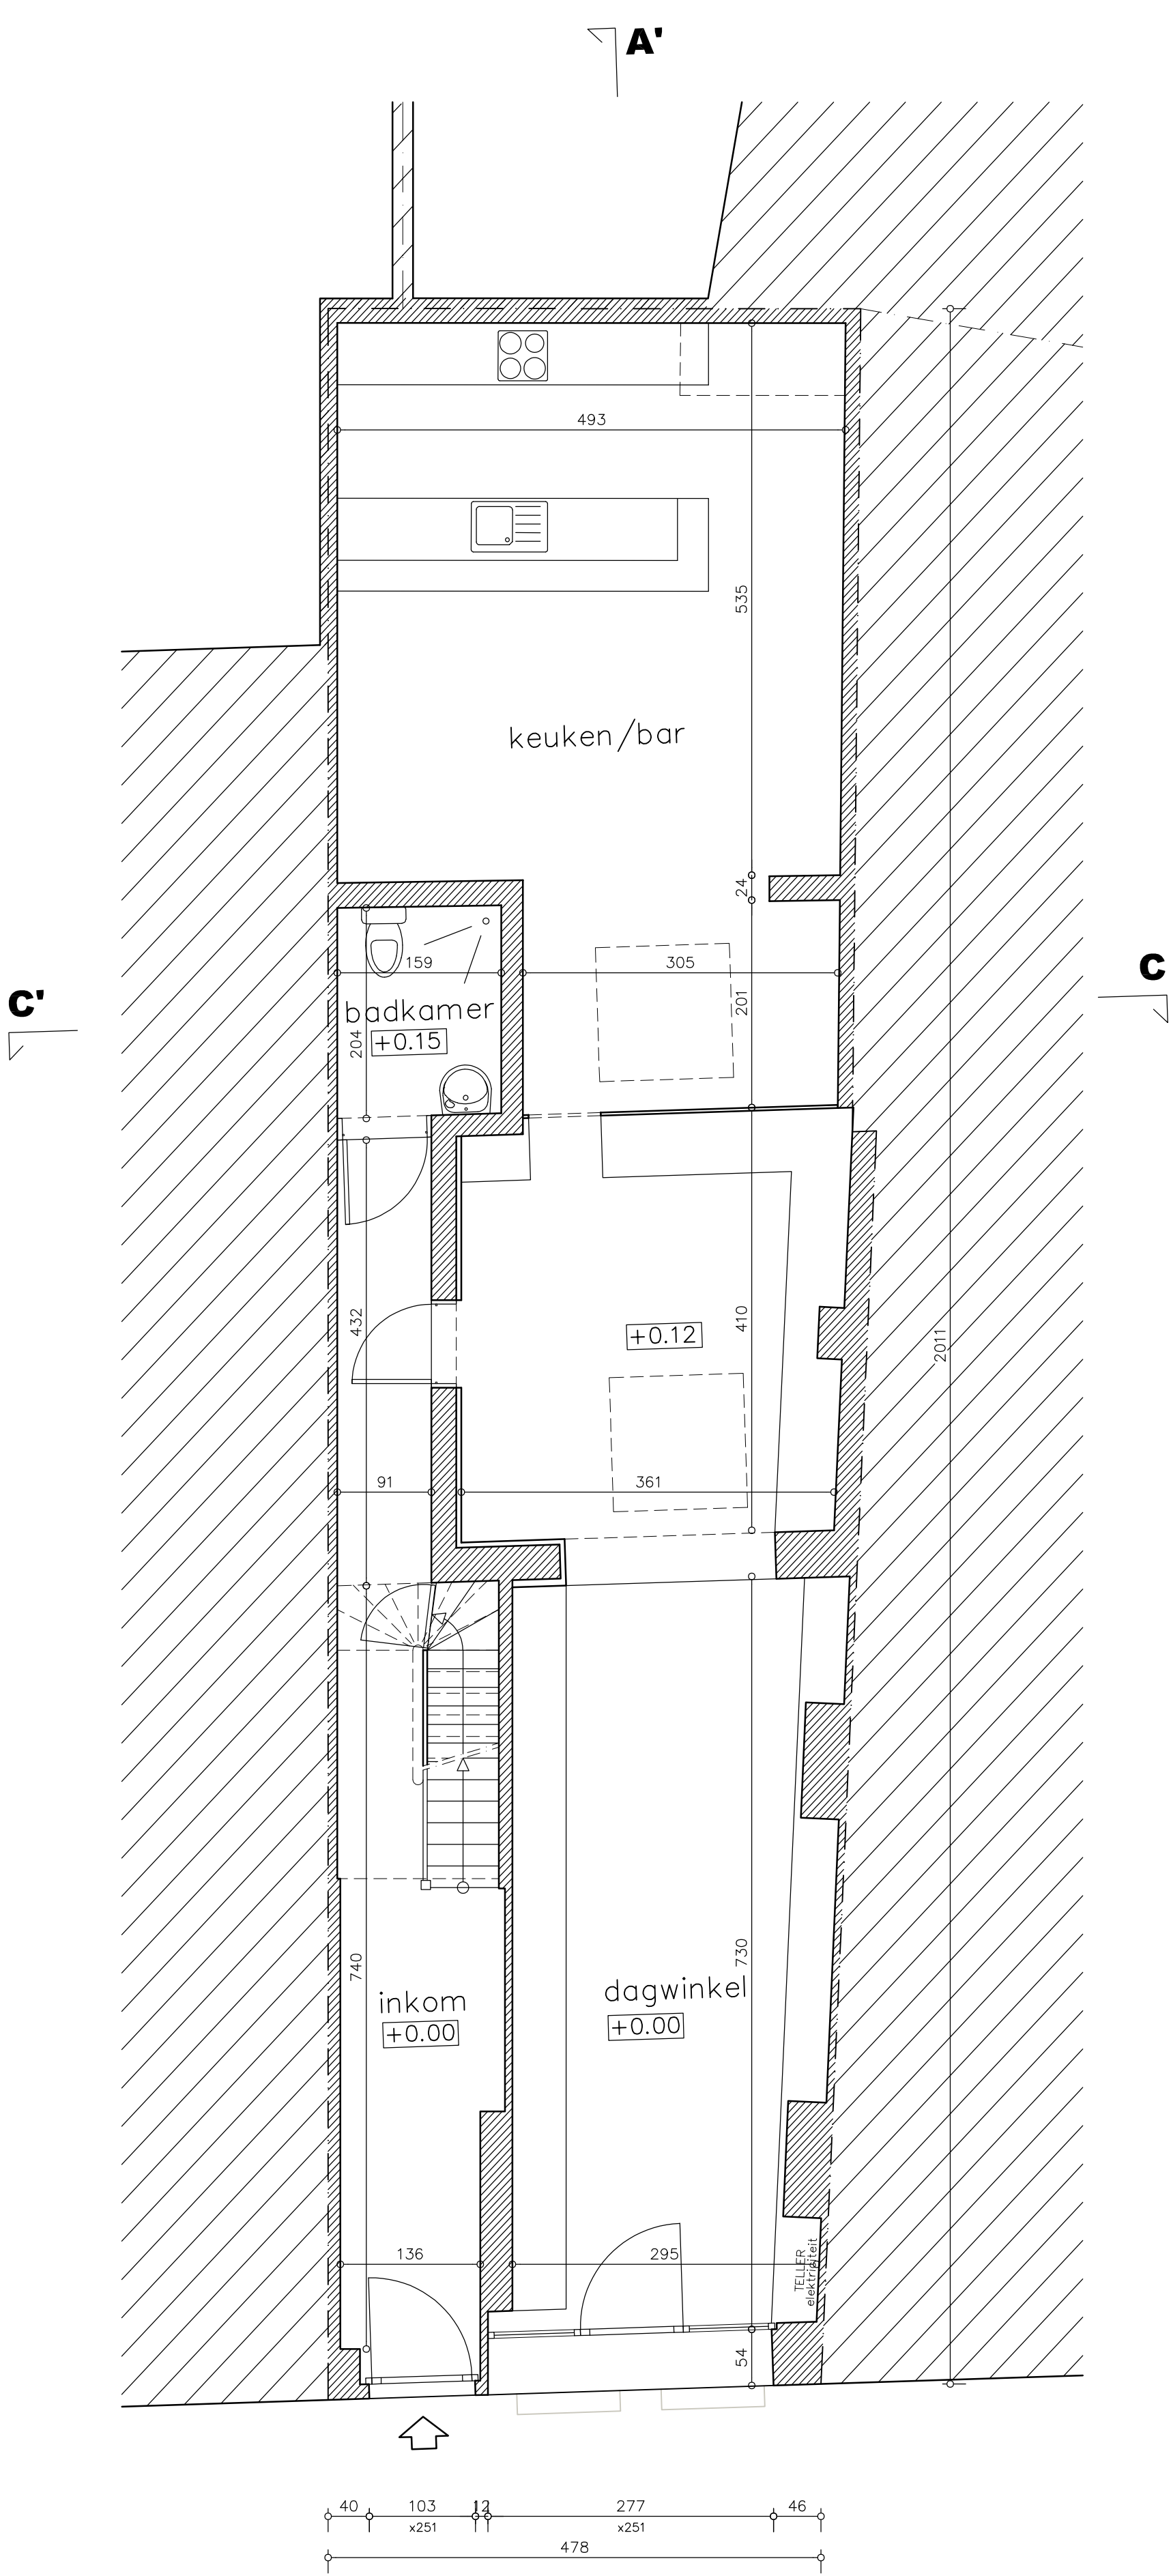

PLAN GELIJKVLOERS **bestaande toestand**

