



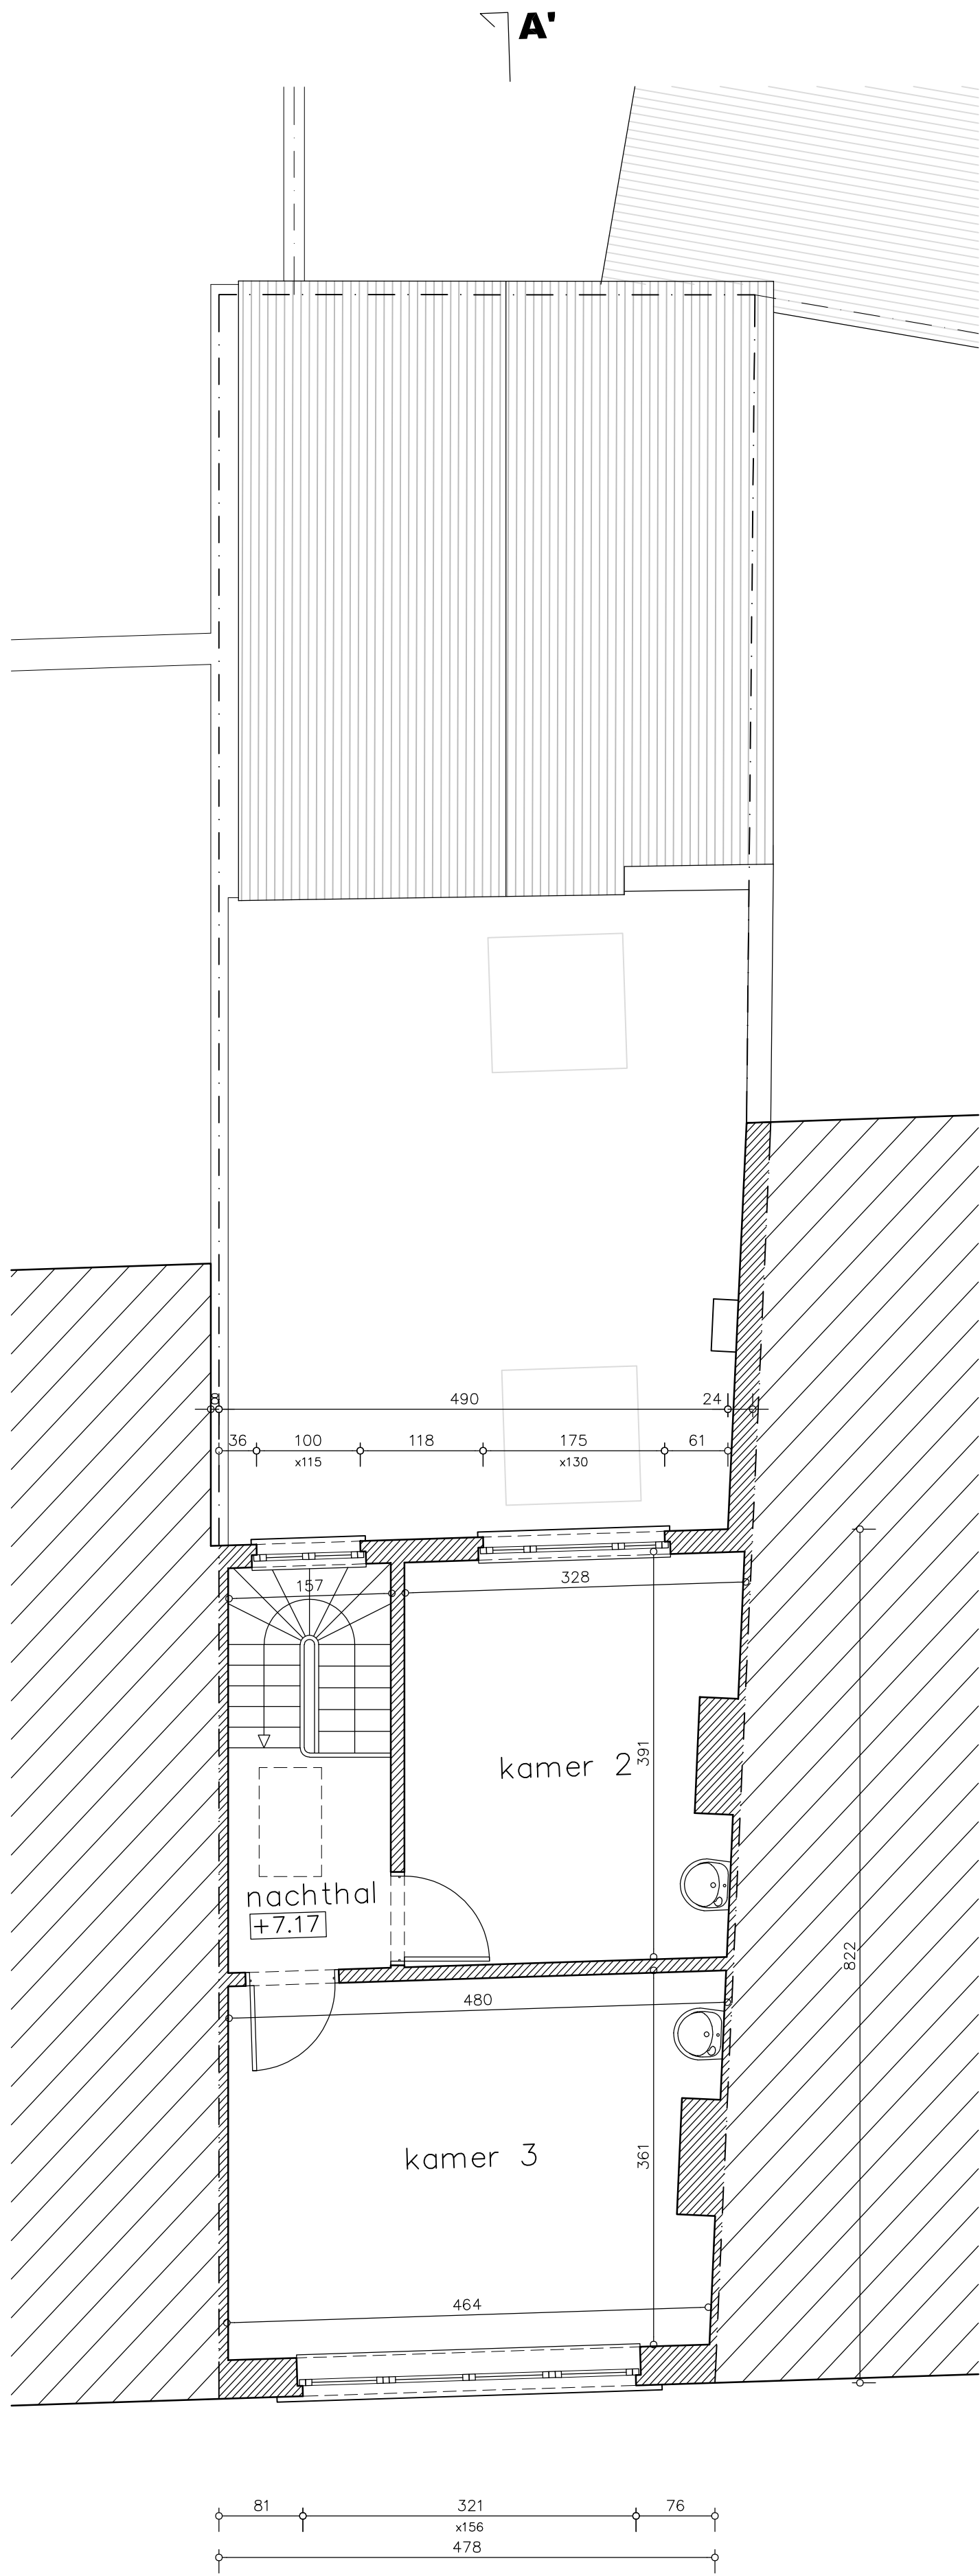

PLAN VERDIEPING 2 **bestaande toestand**

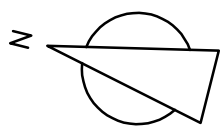

schaal 1 : 50
0 50 100 150 200
afmetingen in cm