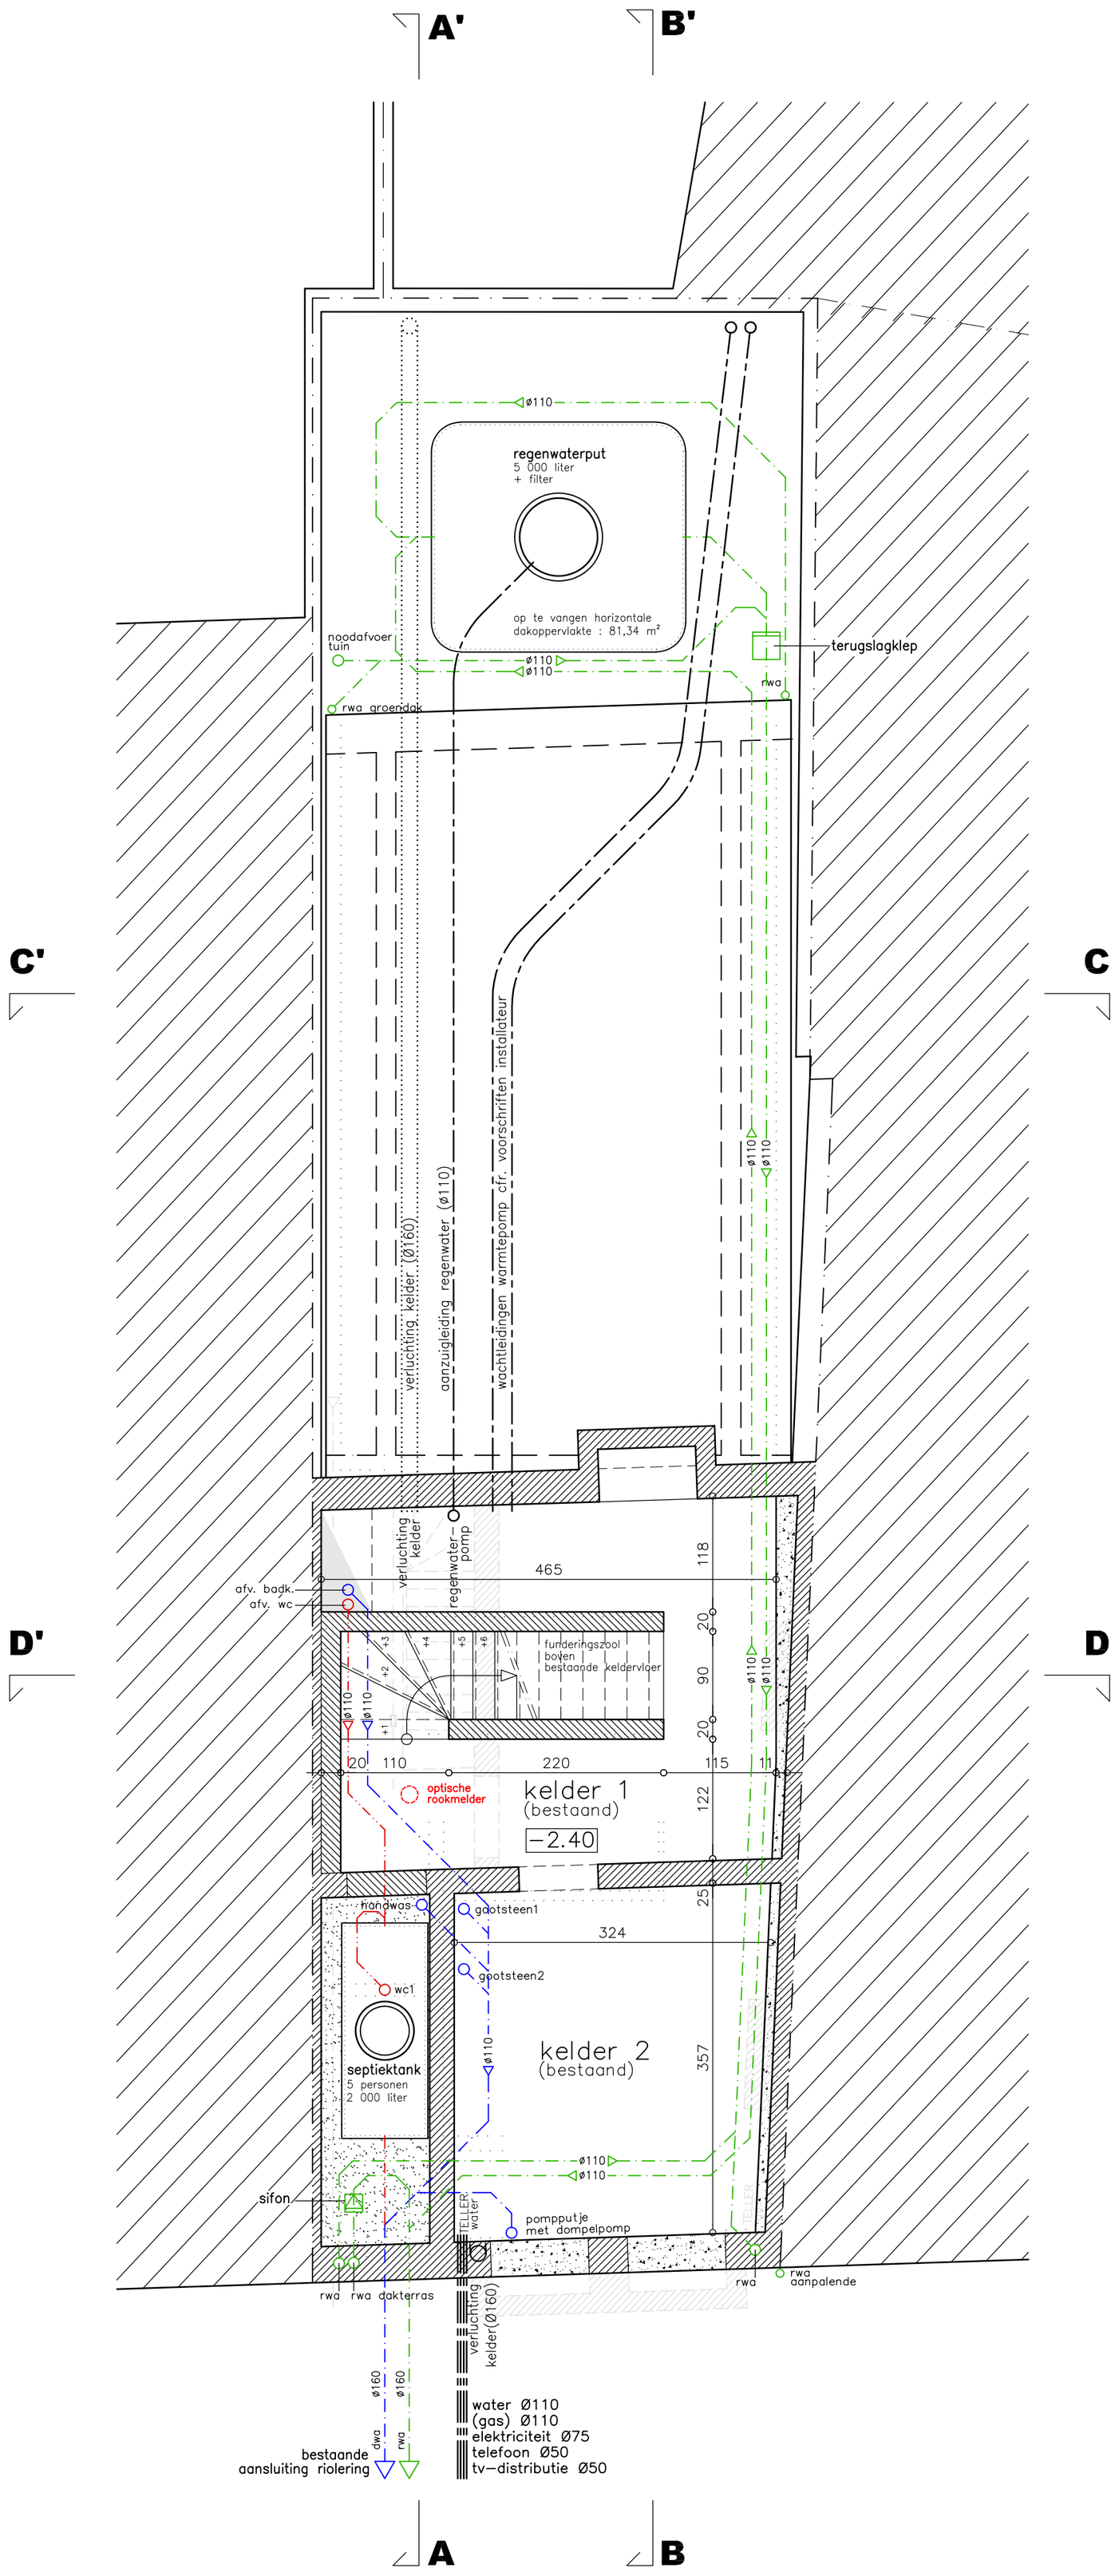

ZIE BIJZONDERE VOORWAARDE(N)

Zonering VMM : Centraal gebied

PLAN KELDER / FUNDERING / RIOLERING

nieuwe toestand

N

schaal 1 : 50

0 50 100 150 200

afmetingen in cm