



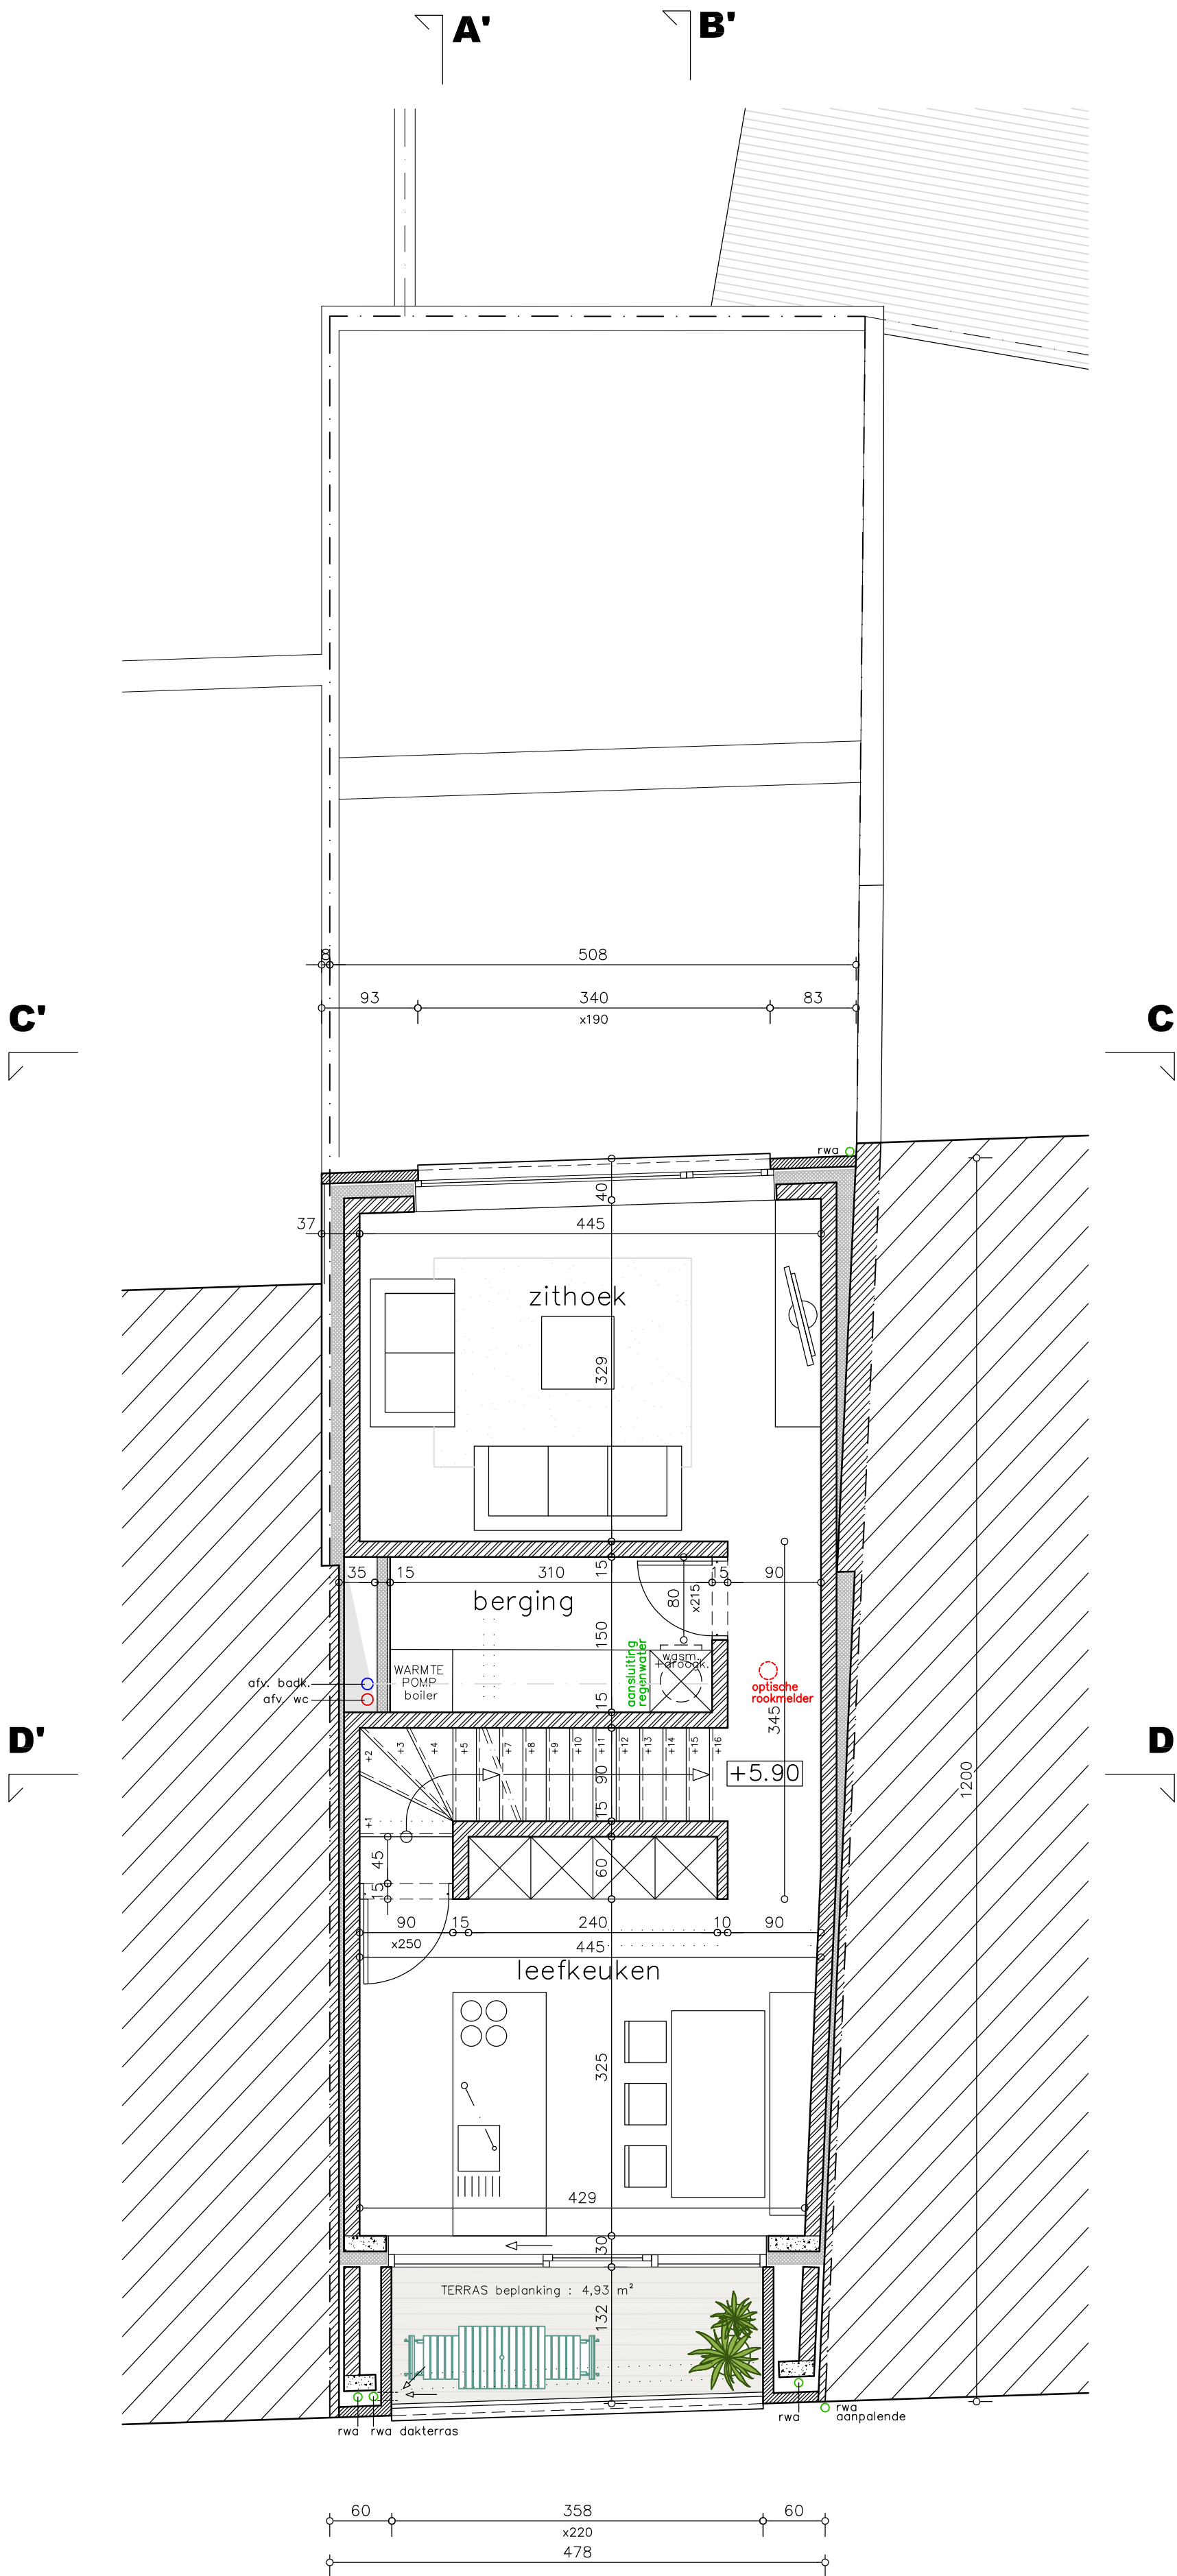

**ZIE BIJZONDERE
VOORWAARDE(N)**

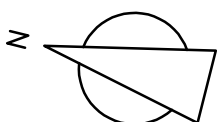

schaal 1 : 50
0 50 100 150 200
afmetingen in cm

PLAN VERDIEPING 2 **nieuwe toestand**