



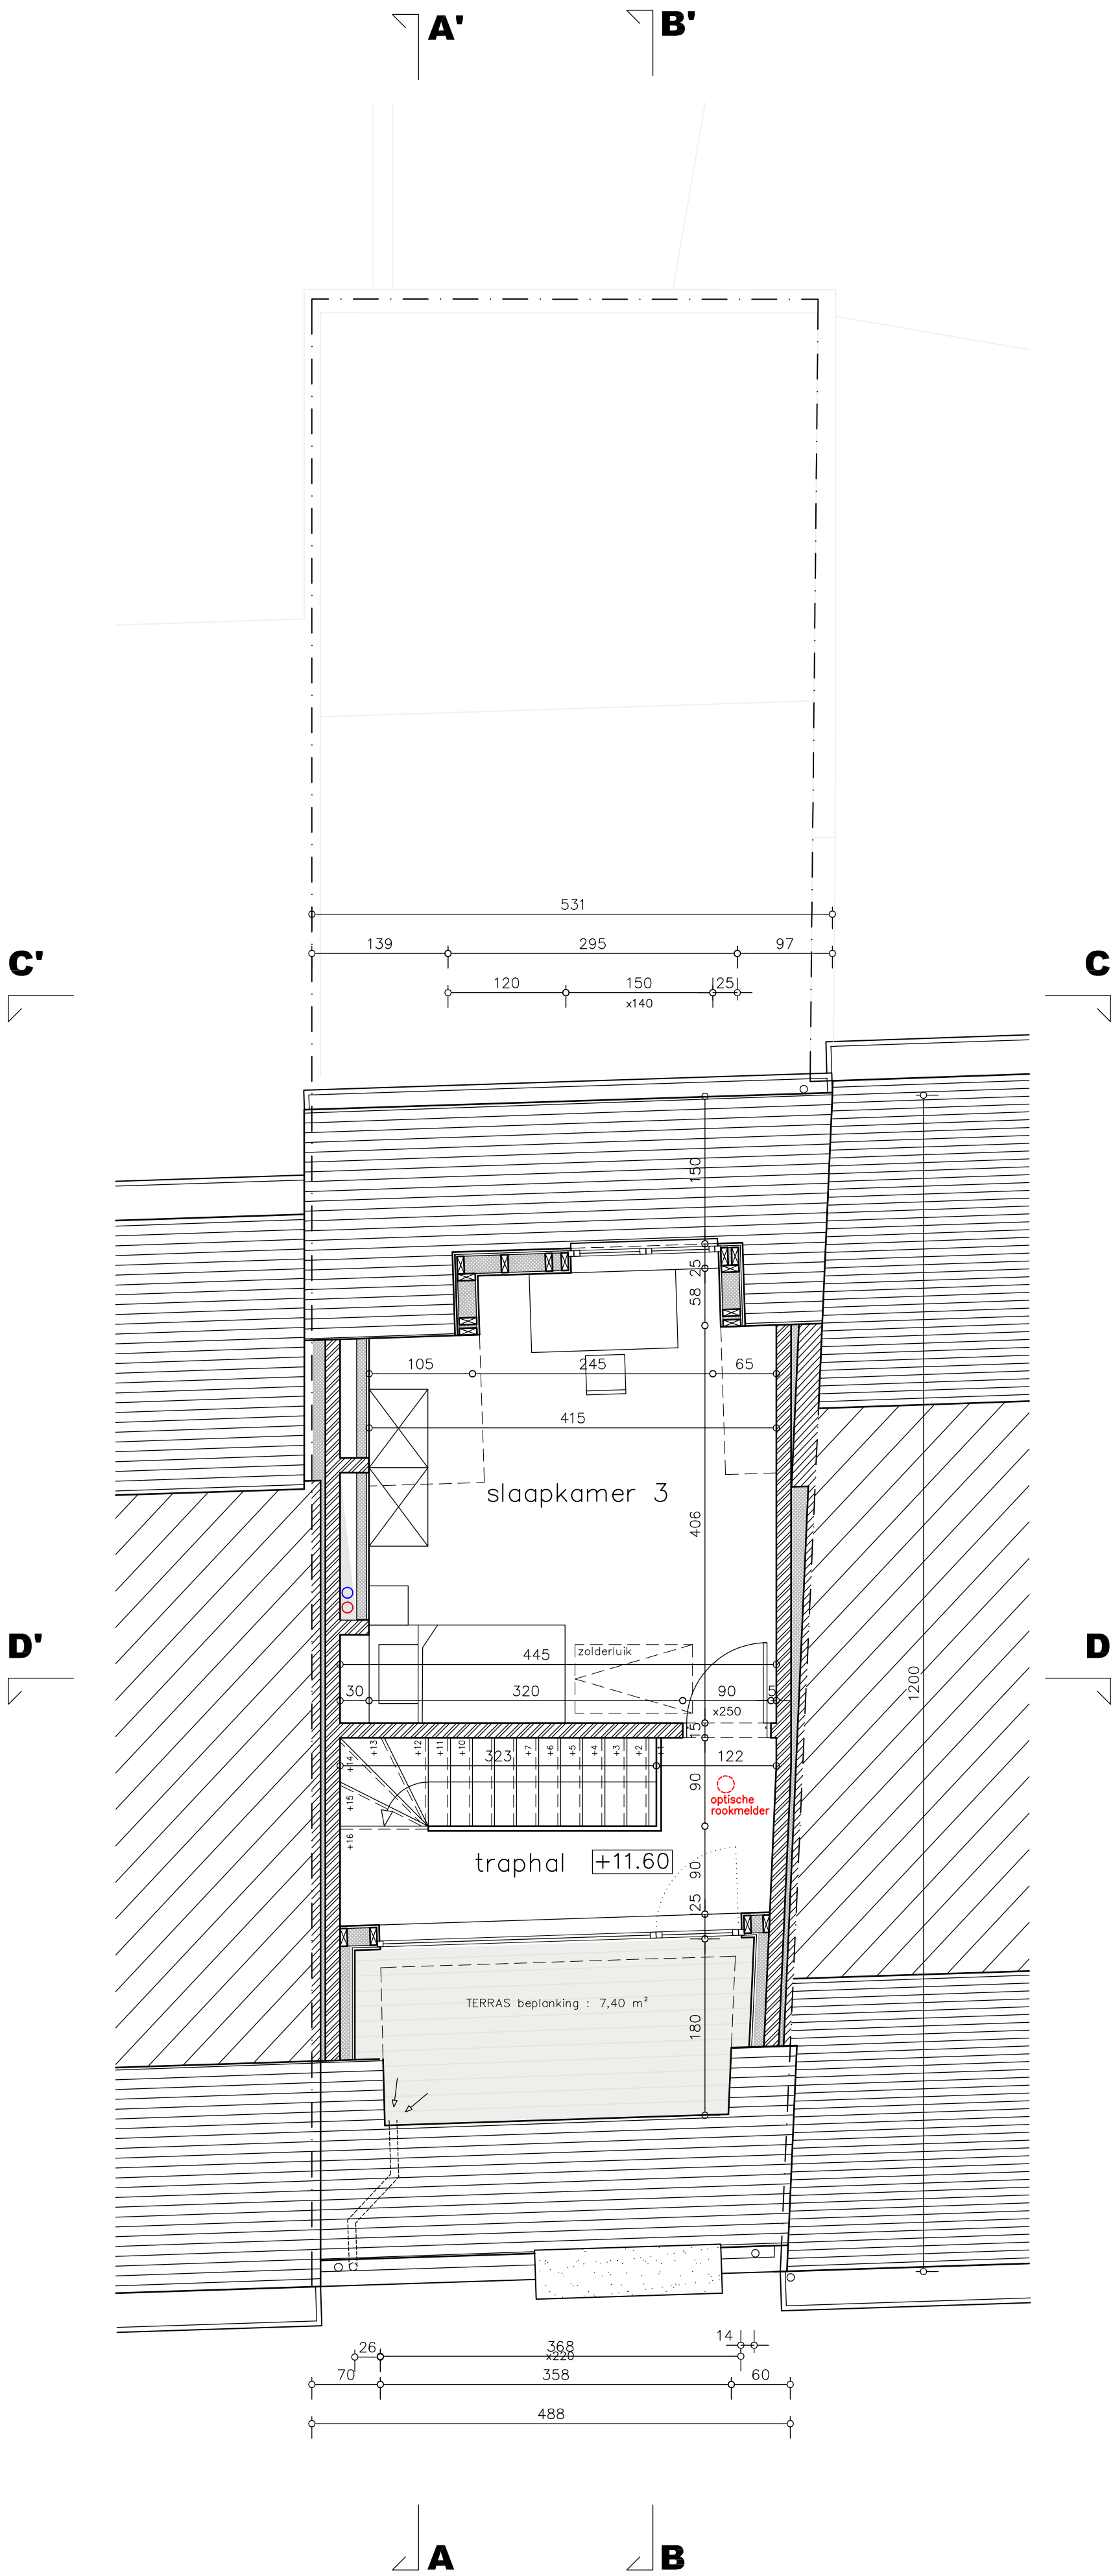

**ZIE BIJZONDERE
VOORWAARDE(N)**

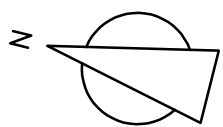

PLAN VERDIEPING 4 **nieuwe toestand**

schaal 1 : 50
0 50 100 150 200
afmetingen in cm