


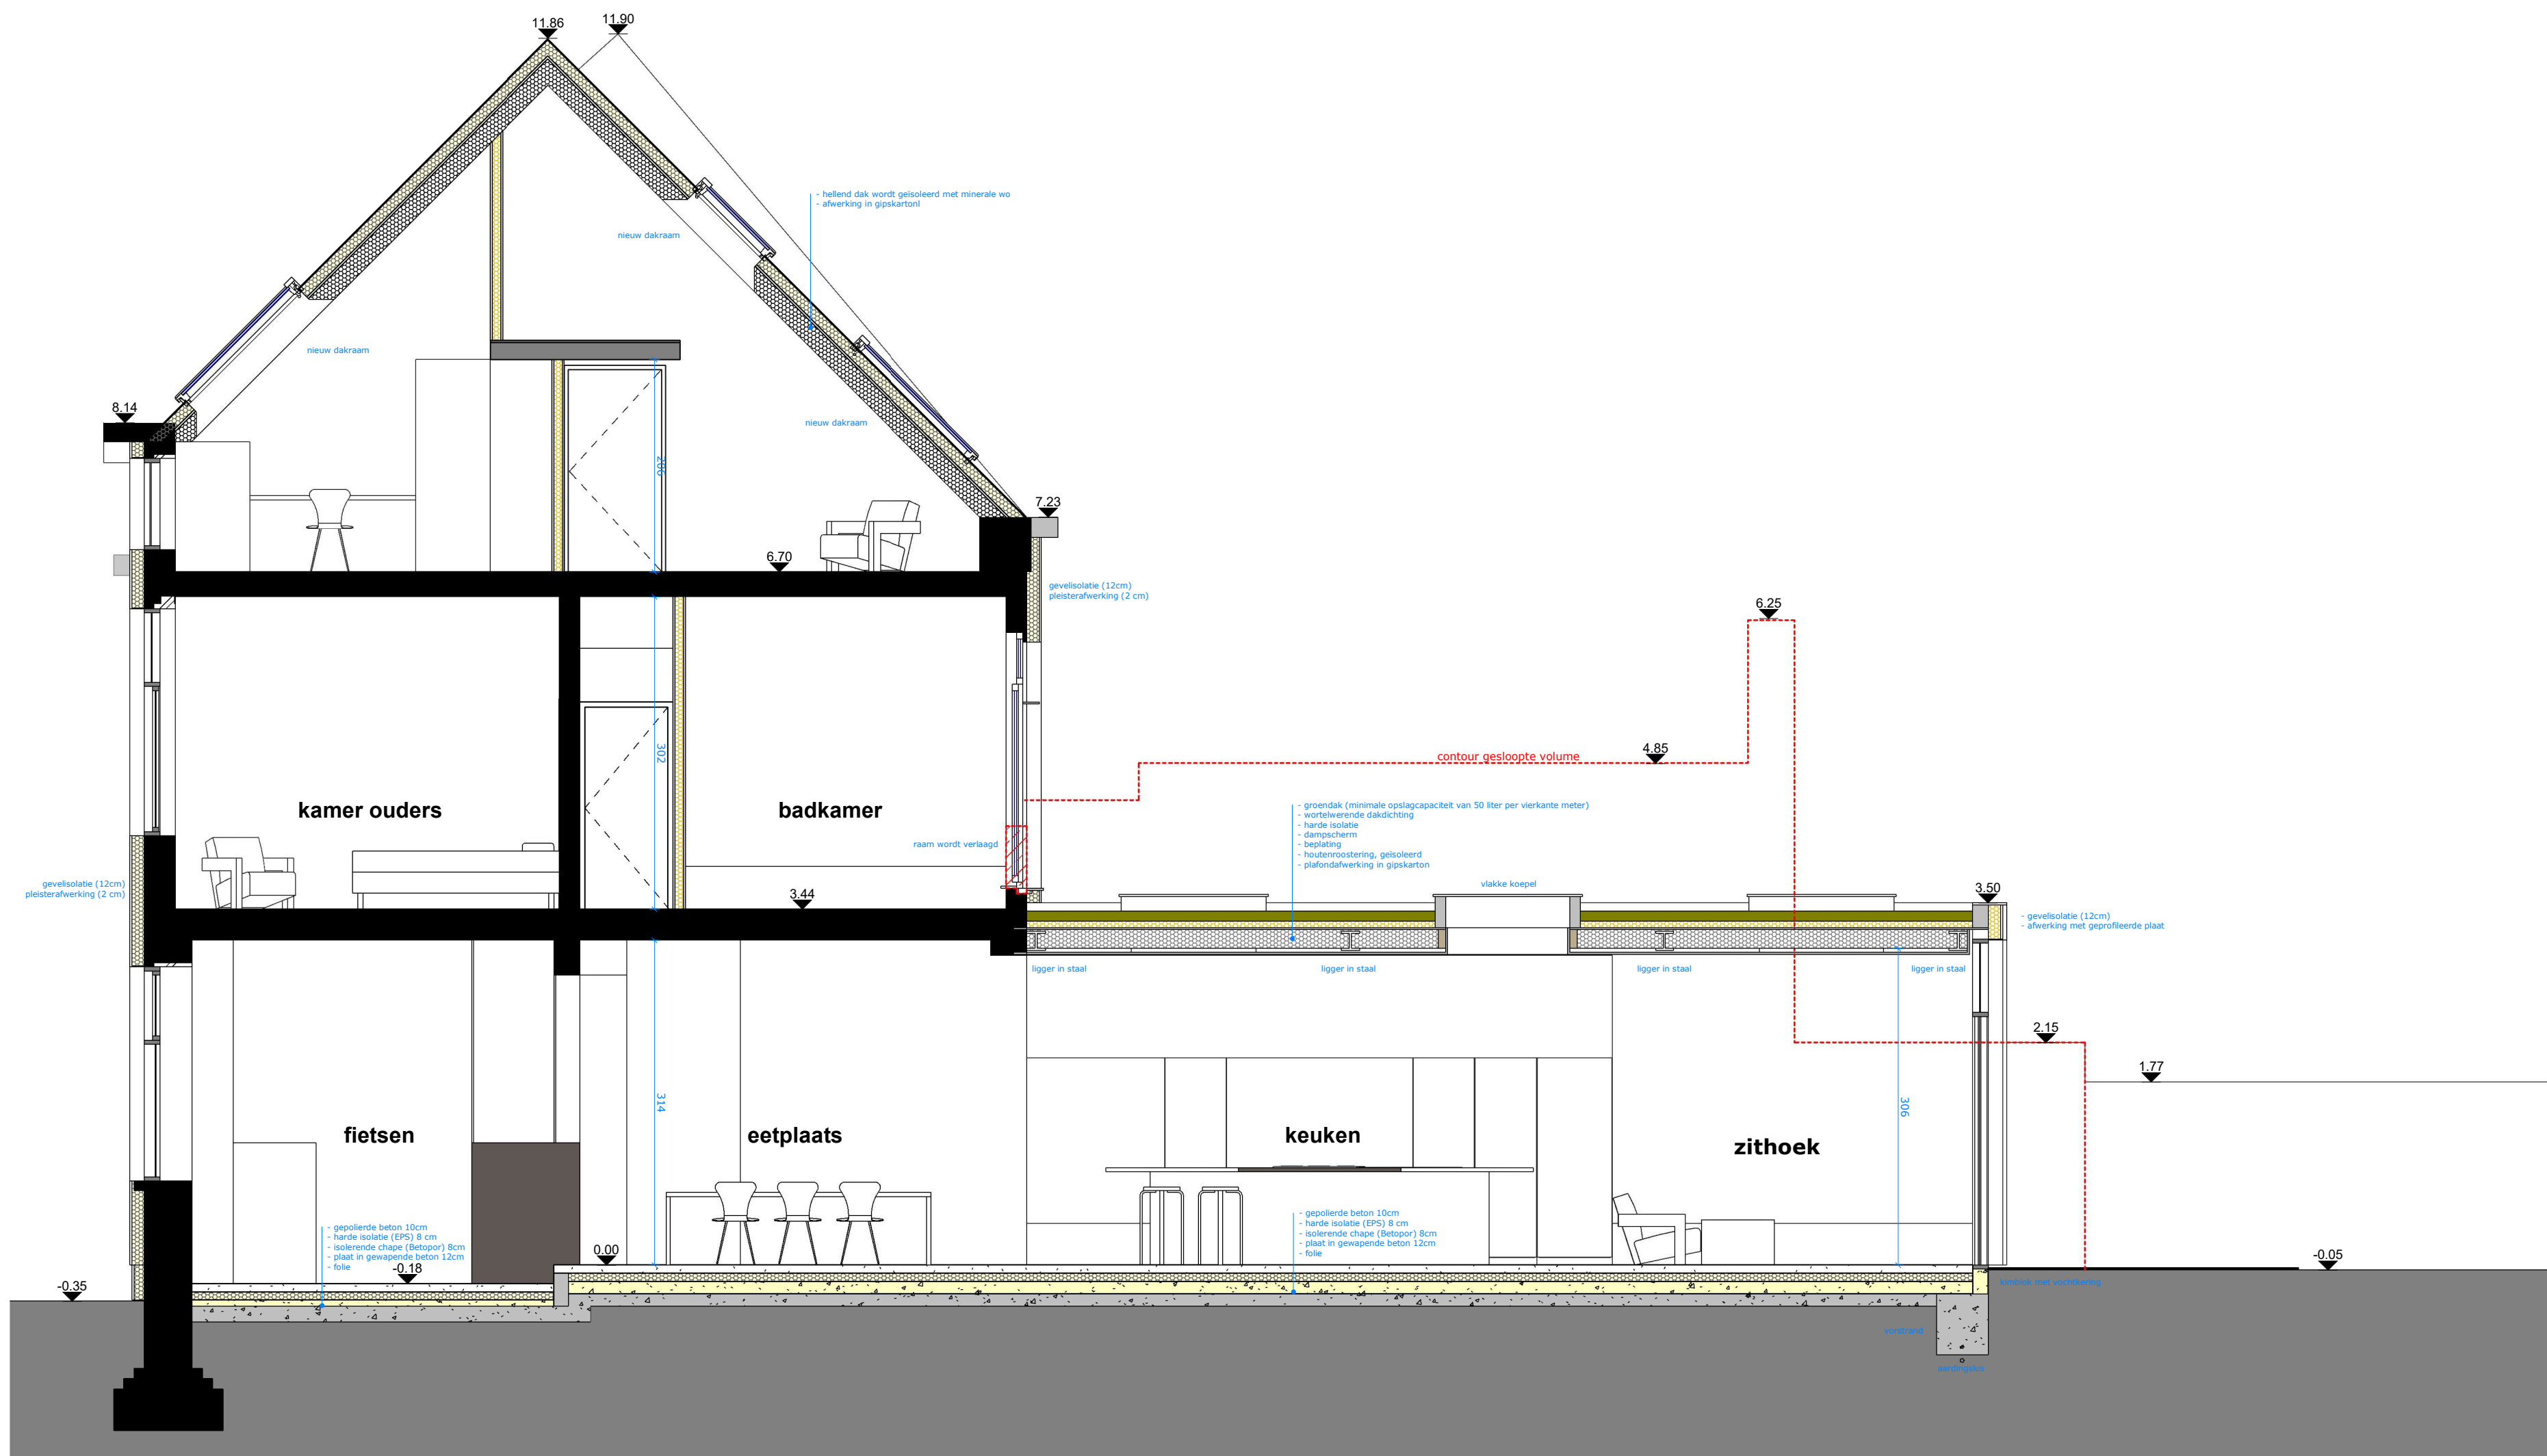

**ZIE BIJZONDERE  
VOORWAARDE(N)**

|   |                                    |                                                                                         |      |
|---|------------------------------------|-----------------------------------------------------------------------------------------|------|
| <b>&lt; R U I M &gt;</b><br>architectuur bvba<br>Mathias Cosijns - Stijn Deneudt<br>Sassevaartstraat 41/101, 9000 Gent<br>0486 94.00.08info@ruim-architectuur.be | Doorsnede A - nieuwe toestand      | <b>Aanvraag omgevingsvergunning</b>                                                     |      |
|   | <b>Renovatie van een rijwoning</b> | Opdrachtgever: Dhr. Bart Gielen<br>Bouwplaats: Heiveldstraat 171<br>9040 St.-Amandsberg |      |
|   |                                    | Datum 18/04/2025                                                                        | 1/50 |