



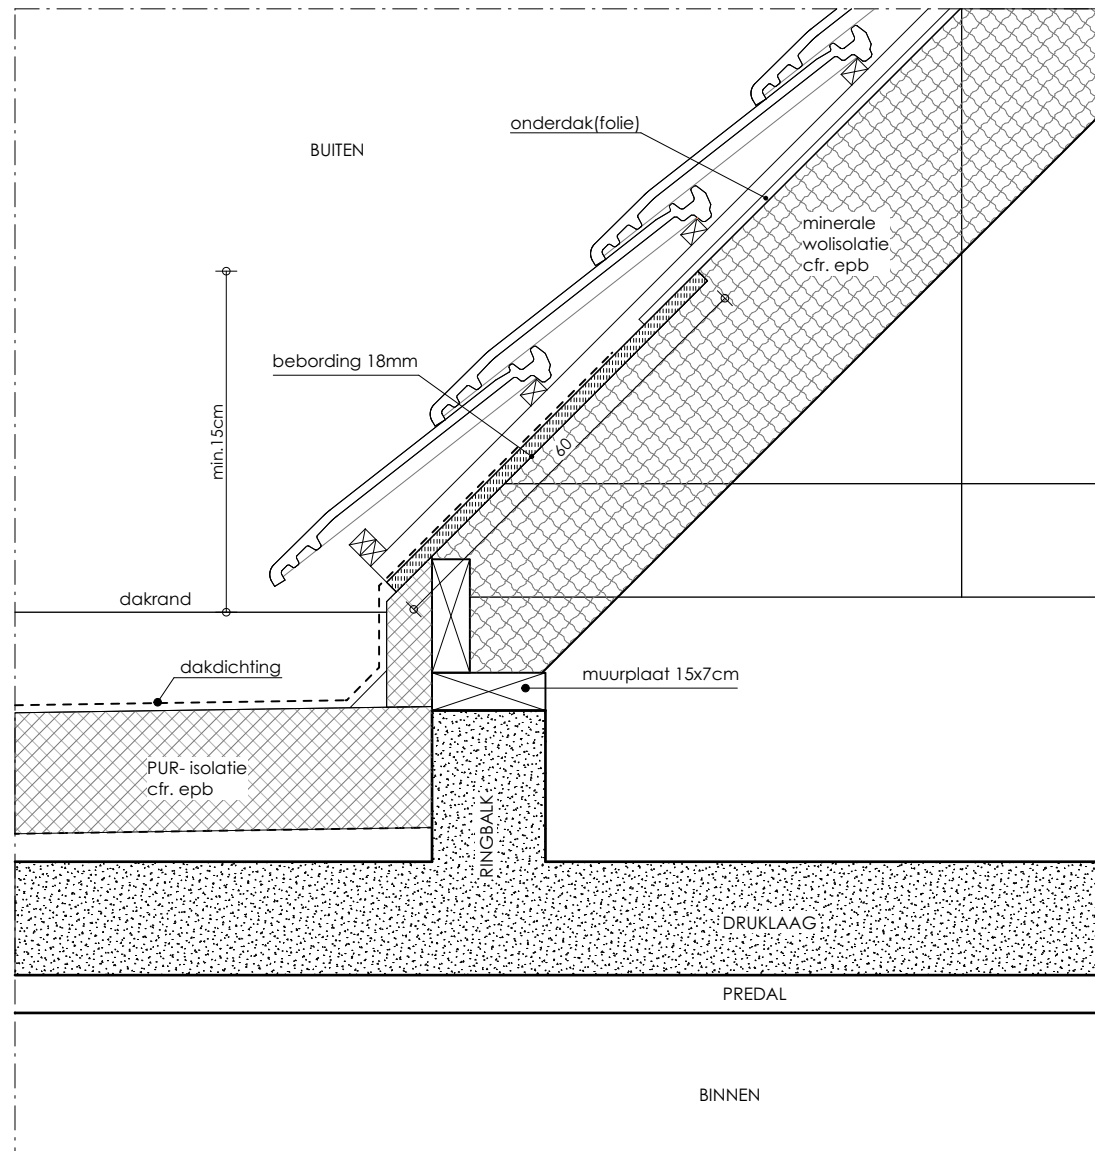

PRINCIPEDETAIL: aansluiting plat dak - hellend dak

schaal 1/10

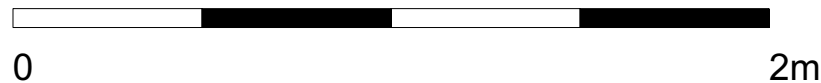

**Bouwen van een gezinswoning met
carport en bergingen**

240041
31/03/2025
Aloïs Van De Vyverestraat LOT 01
9030 Mariakerke

