



ZIE BIJZONDERE
VOORWAARDE(N)

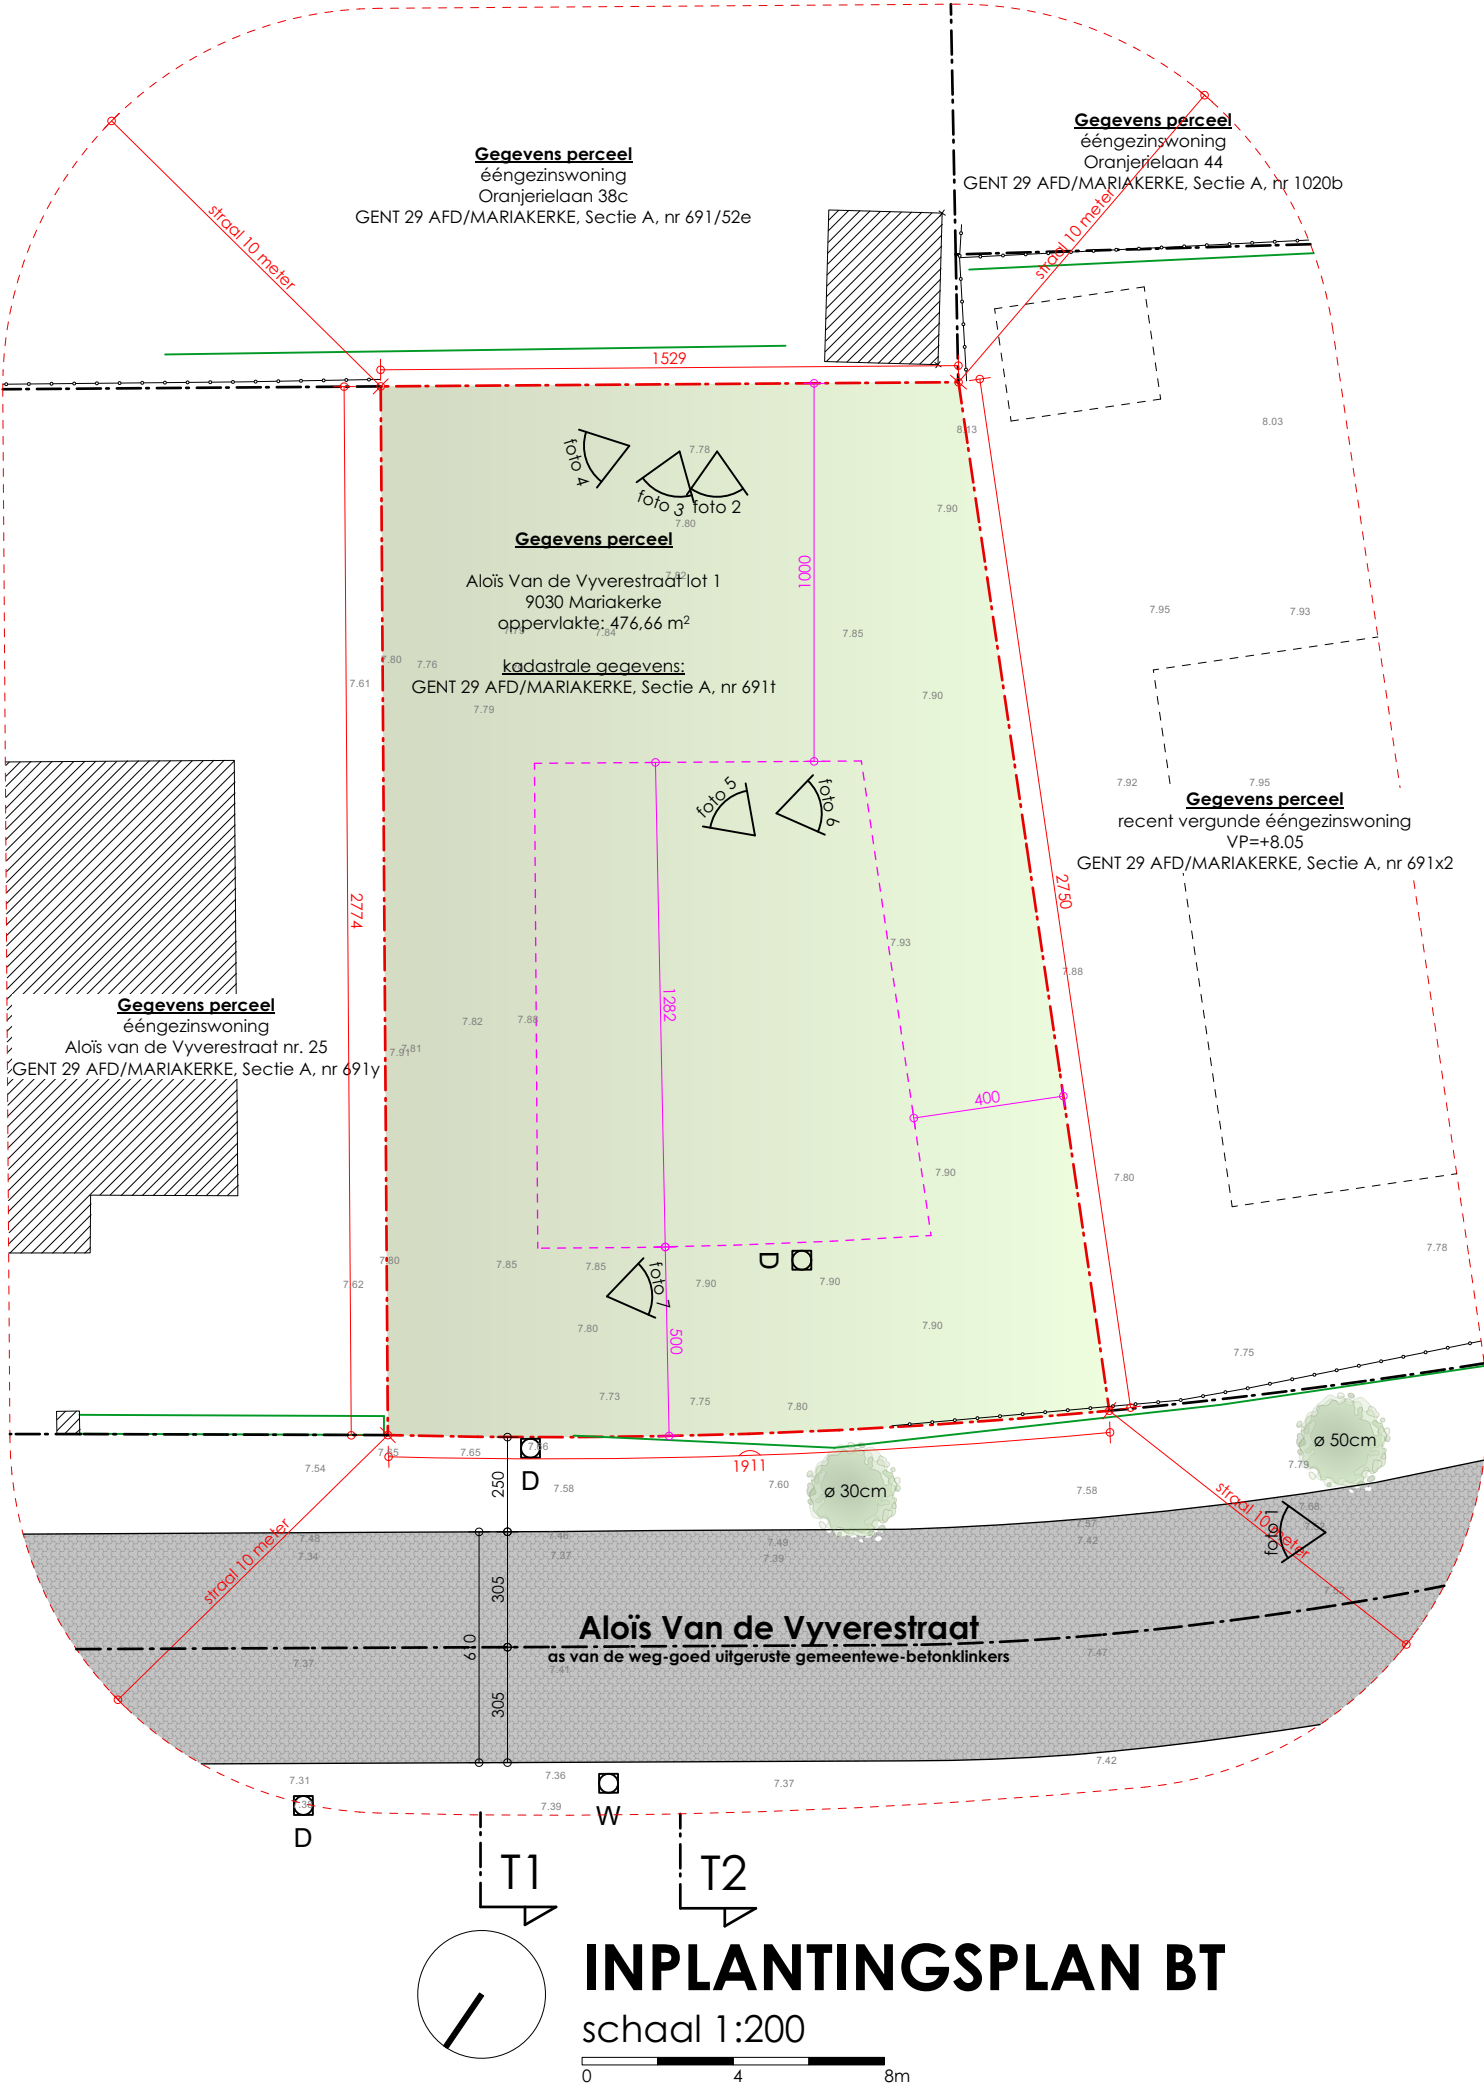

Bouwen van eengezinswoning met
carport en bergingen

240041
31/03/2025
Aloïs Van De Vyverestraat LOT 01
9030 Mariakerke

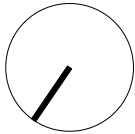

INPLANTINGSPLAN BT

schaal 1:200

0 4 8m