



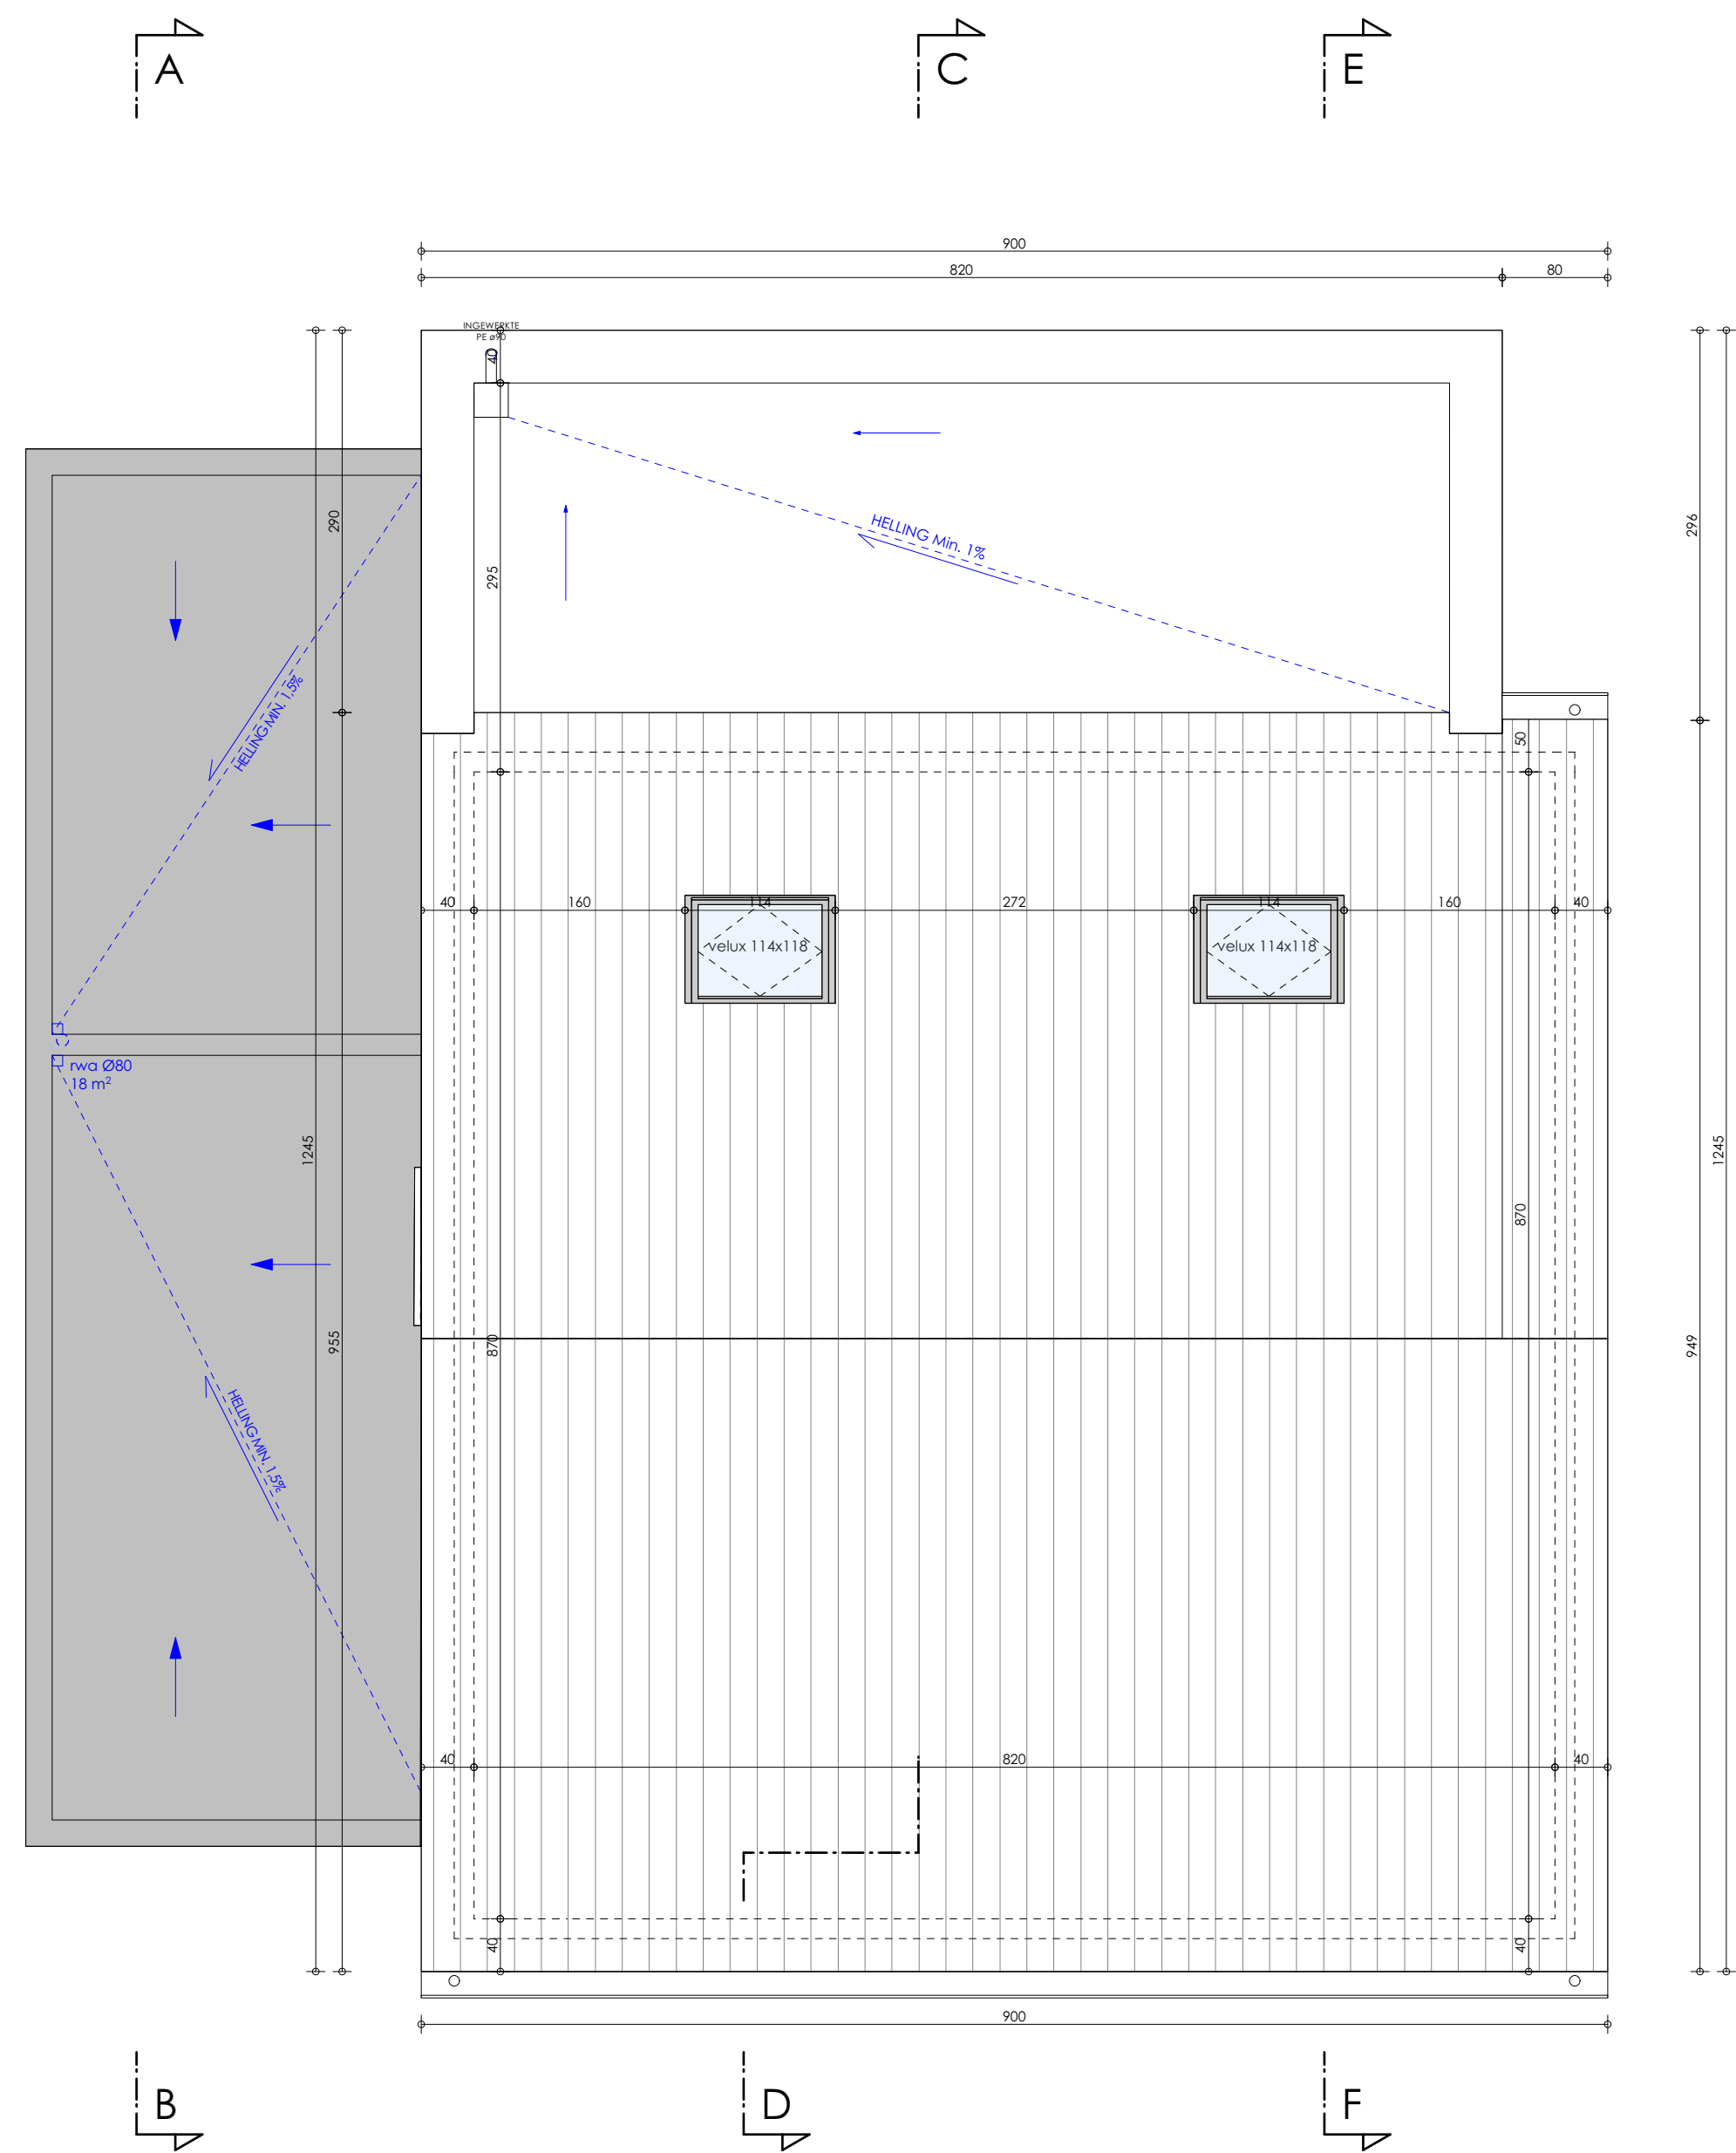

Bouwen van eengezinswoning met
carport en bergingen

240041
31/03/2025
Alois Van De Vyverestraat LOT 01
9030 Mariakerke

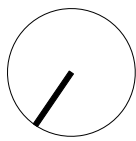

DAKENPLAN

Schaal 1:50

0 1 2m