


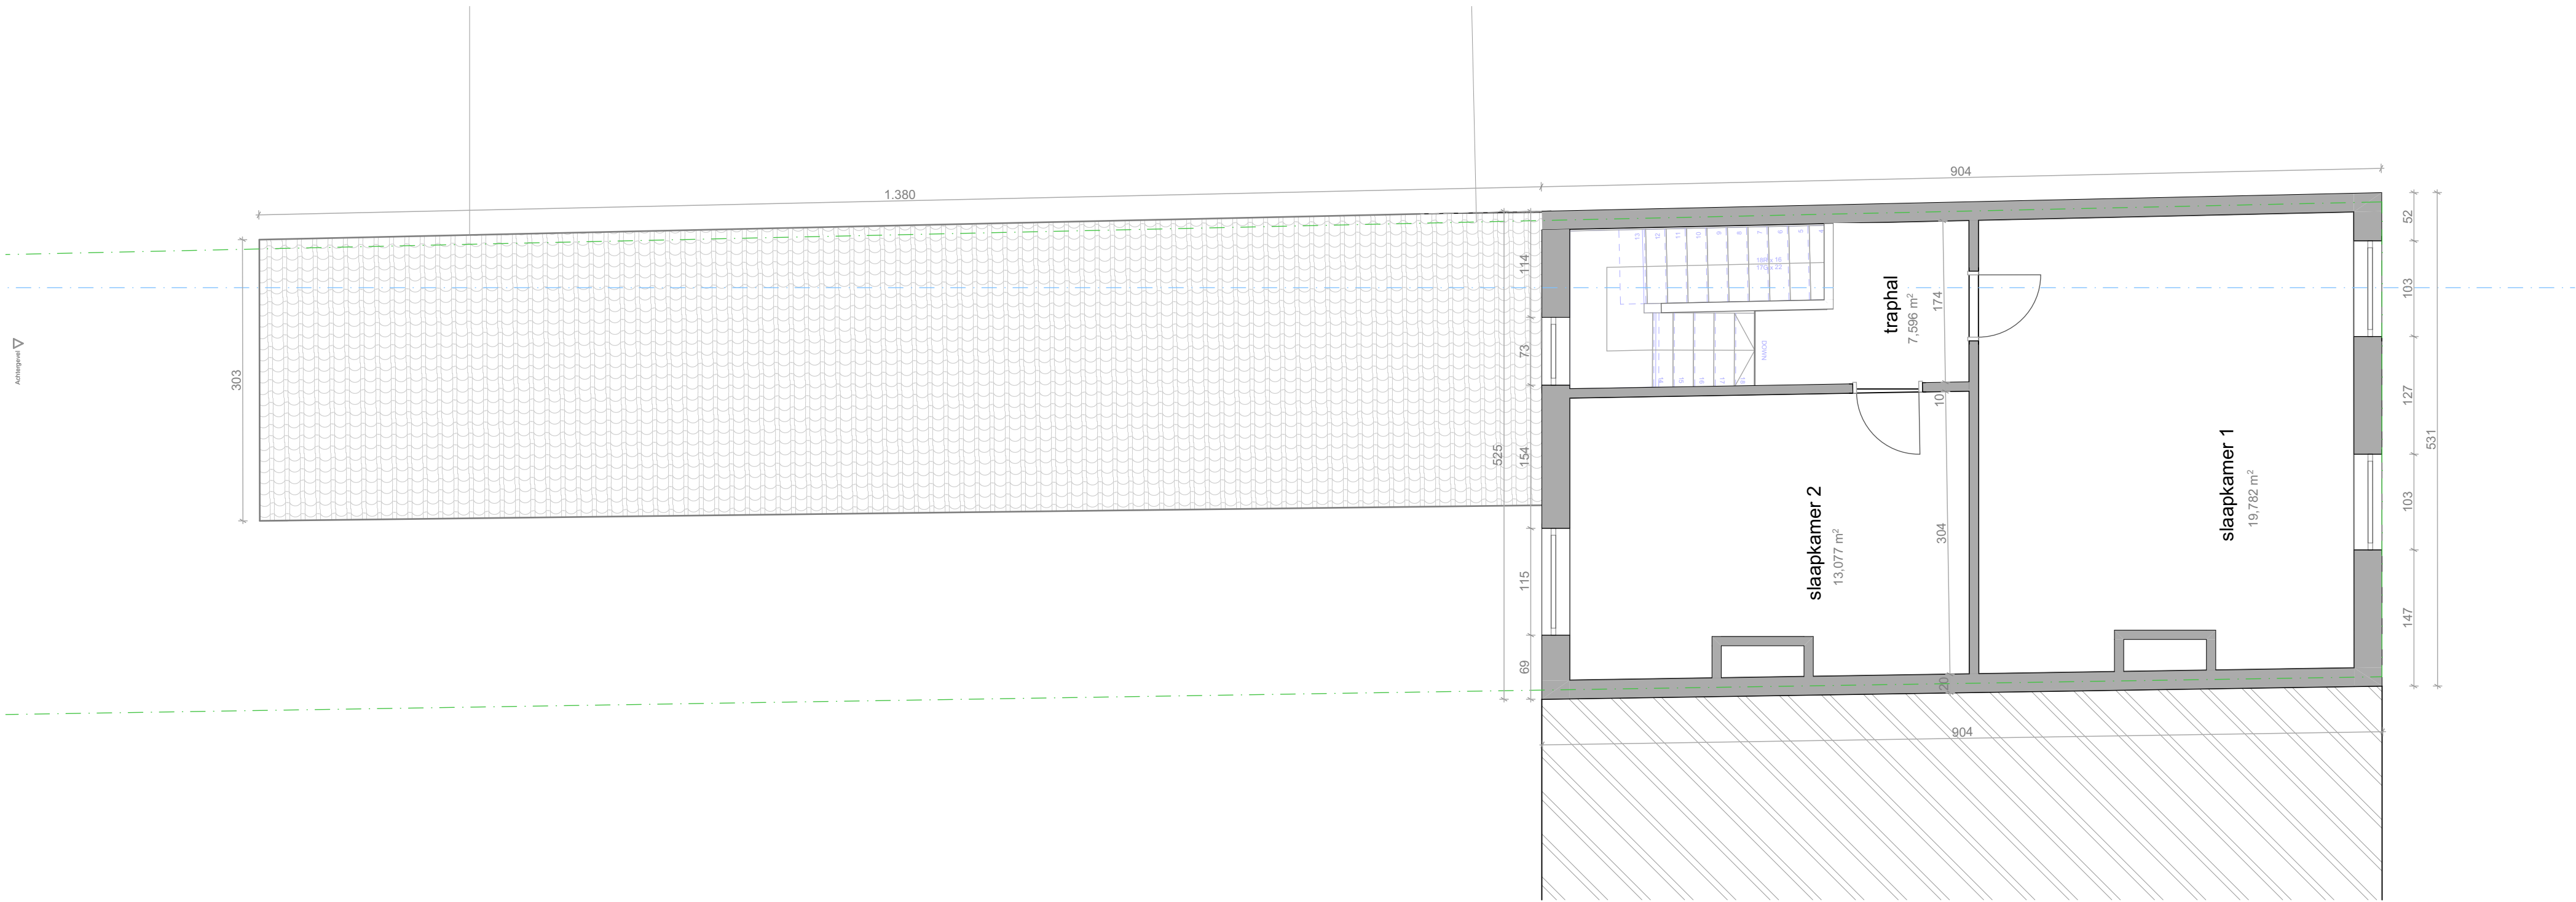

1:50

DOSSIER :
PLANNR: BA_SPOO77_P_B_+01
DATUM : 05/03/2025
SCHAAL : 1/50



Project: Verbouwing Rijwoning

Plan: Bestaande Toestand +01

Bouwplaats: Spoorwegstraat 77,
9032 Gent
Kadaster: Afdeling 30, Sectie B, 265W2

Bouwheer: Arber Xhemali
Adres: Spoorwegstraat 77,
9032 Gent

Architect :
HELLEBUYCK ARCHITECTEN COMM.V.
Vriendschapstraat 37
9040 Gent- Sint Amandsberg
tel. +32(0) 487 859 437
e-mail : info@architectjan.be
jhellebuyck@gmail.com
architectenbureau.hellebuyck.jan@telenet.be