


**ZIE BIJZONDERE
VOORWAARDE(N)**

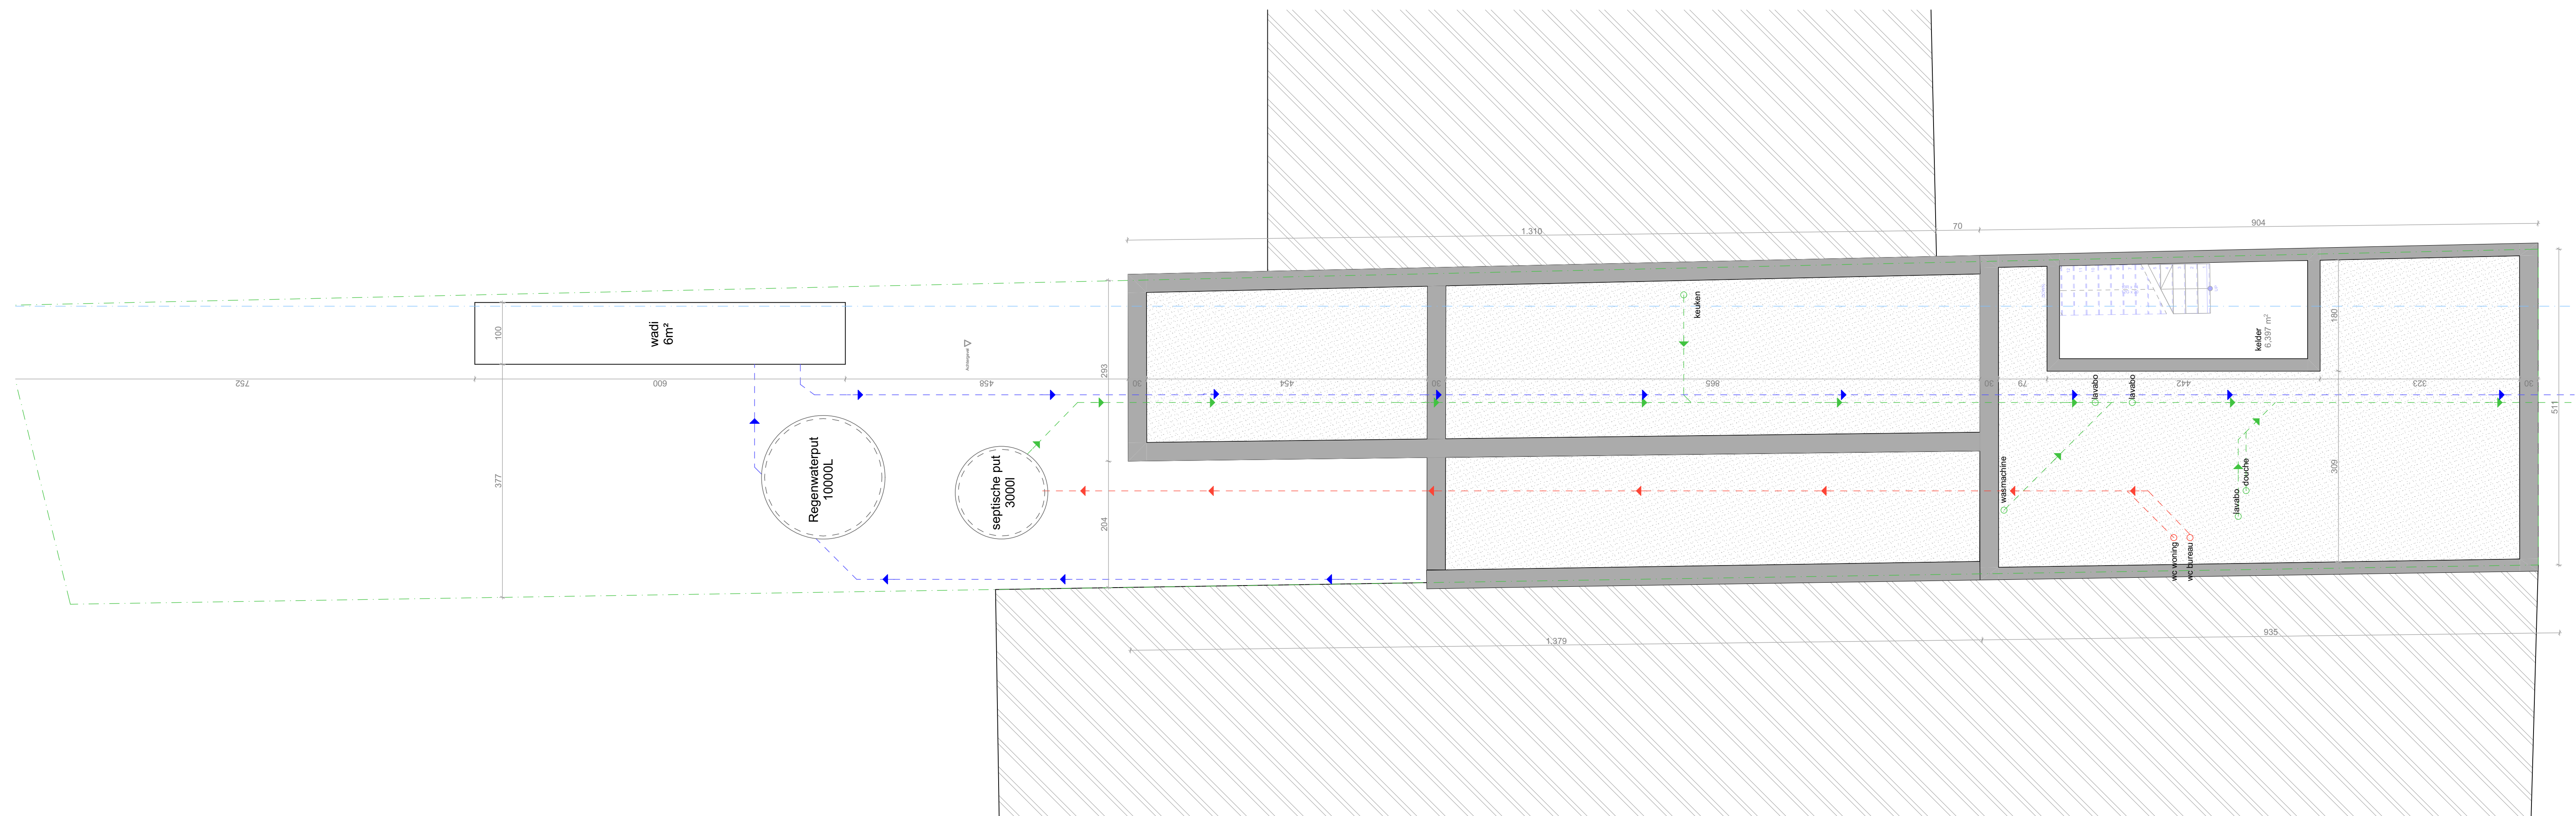

50

5m

DOSSIER :

PLANNR: BA_SPOO77_P_N_-01

DATUM : 05/03/2025

SCHAAL : 1/50

Architect :
HELLEBUYCK ARCHITECTEN COMM.V.
Vriendschapstraat 37
9040 Gent- Sint Amandsberg
tel. +32(0) 487 859 437
e-mail : info@architectjan.be
jhellebuyck@jan.be
architectenbureau.hellebuyck.jan@telenet.be

Bouwplaats: Spoorwegstraat 77,
9032 Gent
Kadaster: Afdeling 30, Sectie B, 265W2

Bouwheer: Arber Xhemali
Adres: Spoorwegstraat 77,
9032 Gent

Project: Verbouwing Rijwoning

Plan:Nieuwe Toestand Fundering en Riolering

