


**ZIE BIJZONDERE  
VOORWAARDE(N)**

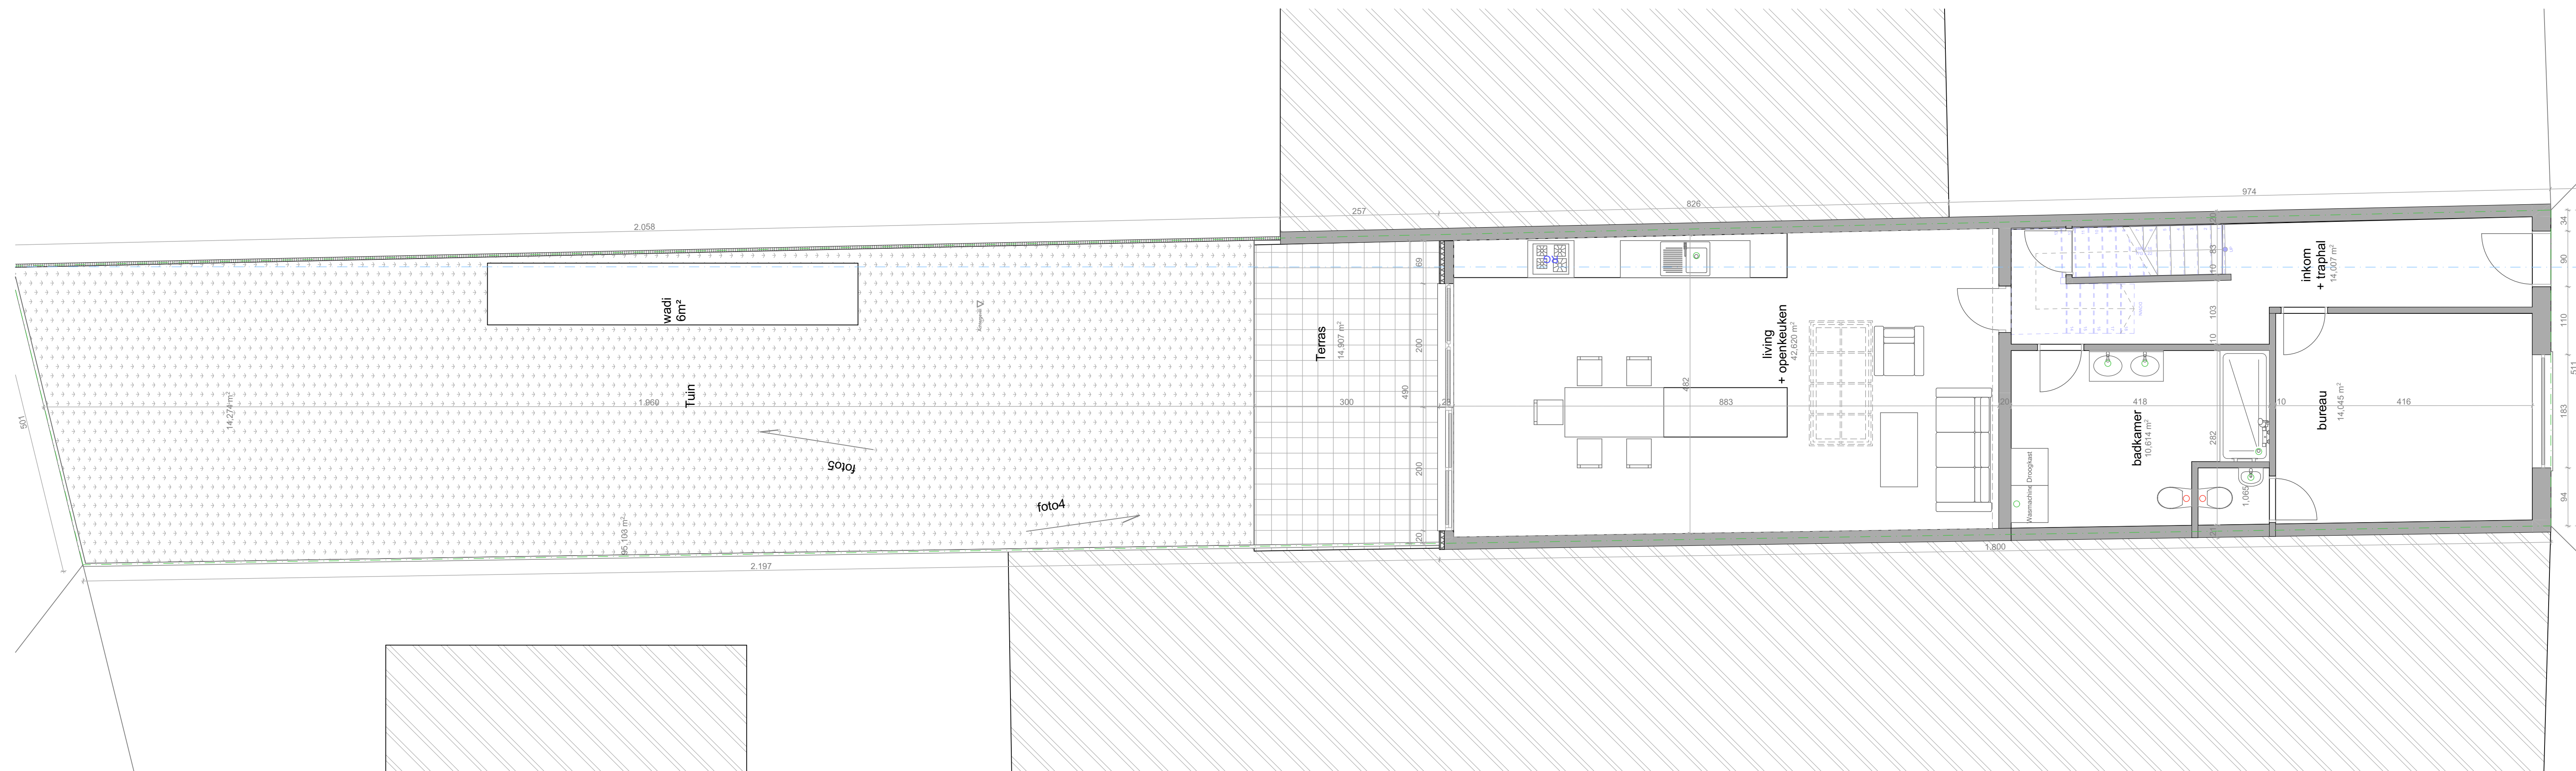

<b>Project:</b> Verbouwing Rijwoning	<b>Bouwplaats:</b> Spoorwegstraat 77, 9032 Gent <b>Kadaster:</b> Afdeling 30, Sectie B, 265W2
--------------------------------------	---

Plan: Nieuwe Toestand Gelijkvloers

**Bouwheer:** Arber Xhemali  
**Adres:** Spoorwegstraat 77,  
9032 Gent

**Architect :**  
HELLEBUYCK ARCHITECTEN COMM.V.  
Vriensdijkstraat 37  
9040 Gent- Sint Amandsberg  
tel. +32(0) 487 859 437  
e-mail : [info@architectjan.be](mailto:info@architectjan.be)  
[jhellebuyck@gmail.com](mailto:jhellebuyck@gmail.com)  
[architectenbureau.hellebuyck.jan@telenet.be](mailto:architectenbureau.hellebuyck.jan@telenet.be)

DOSSIER :  
PLANNR: BA\_SPOO77\_P\_N\_00

DATUM : 05/03/2025

SCHAAL : 1/50

