


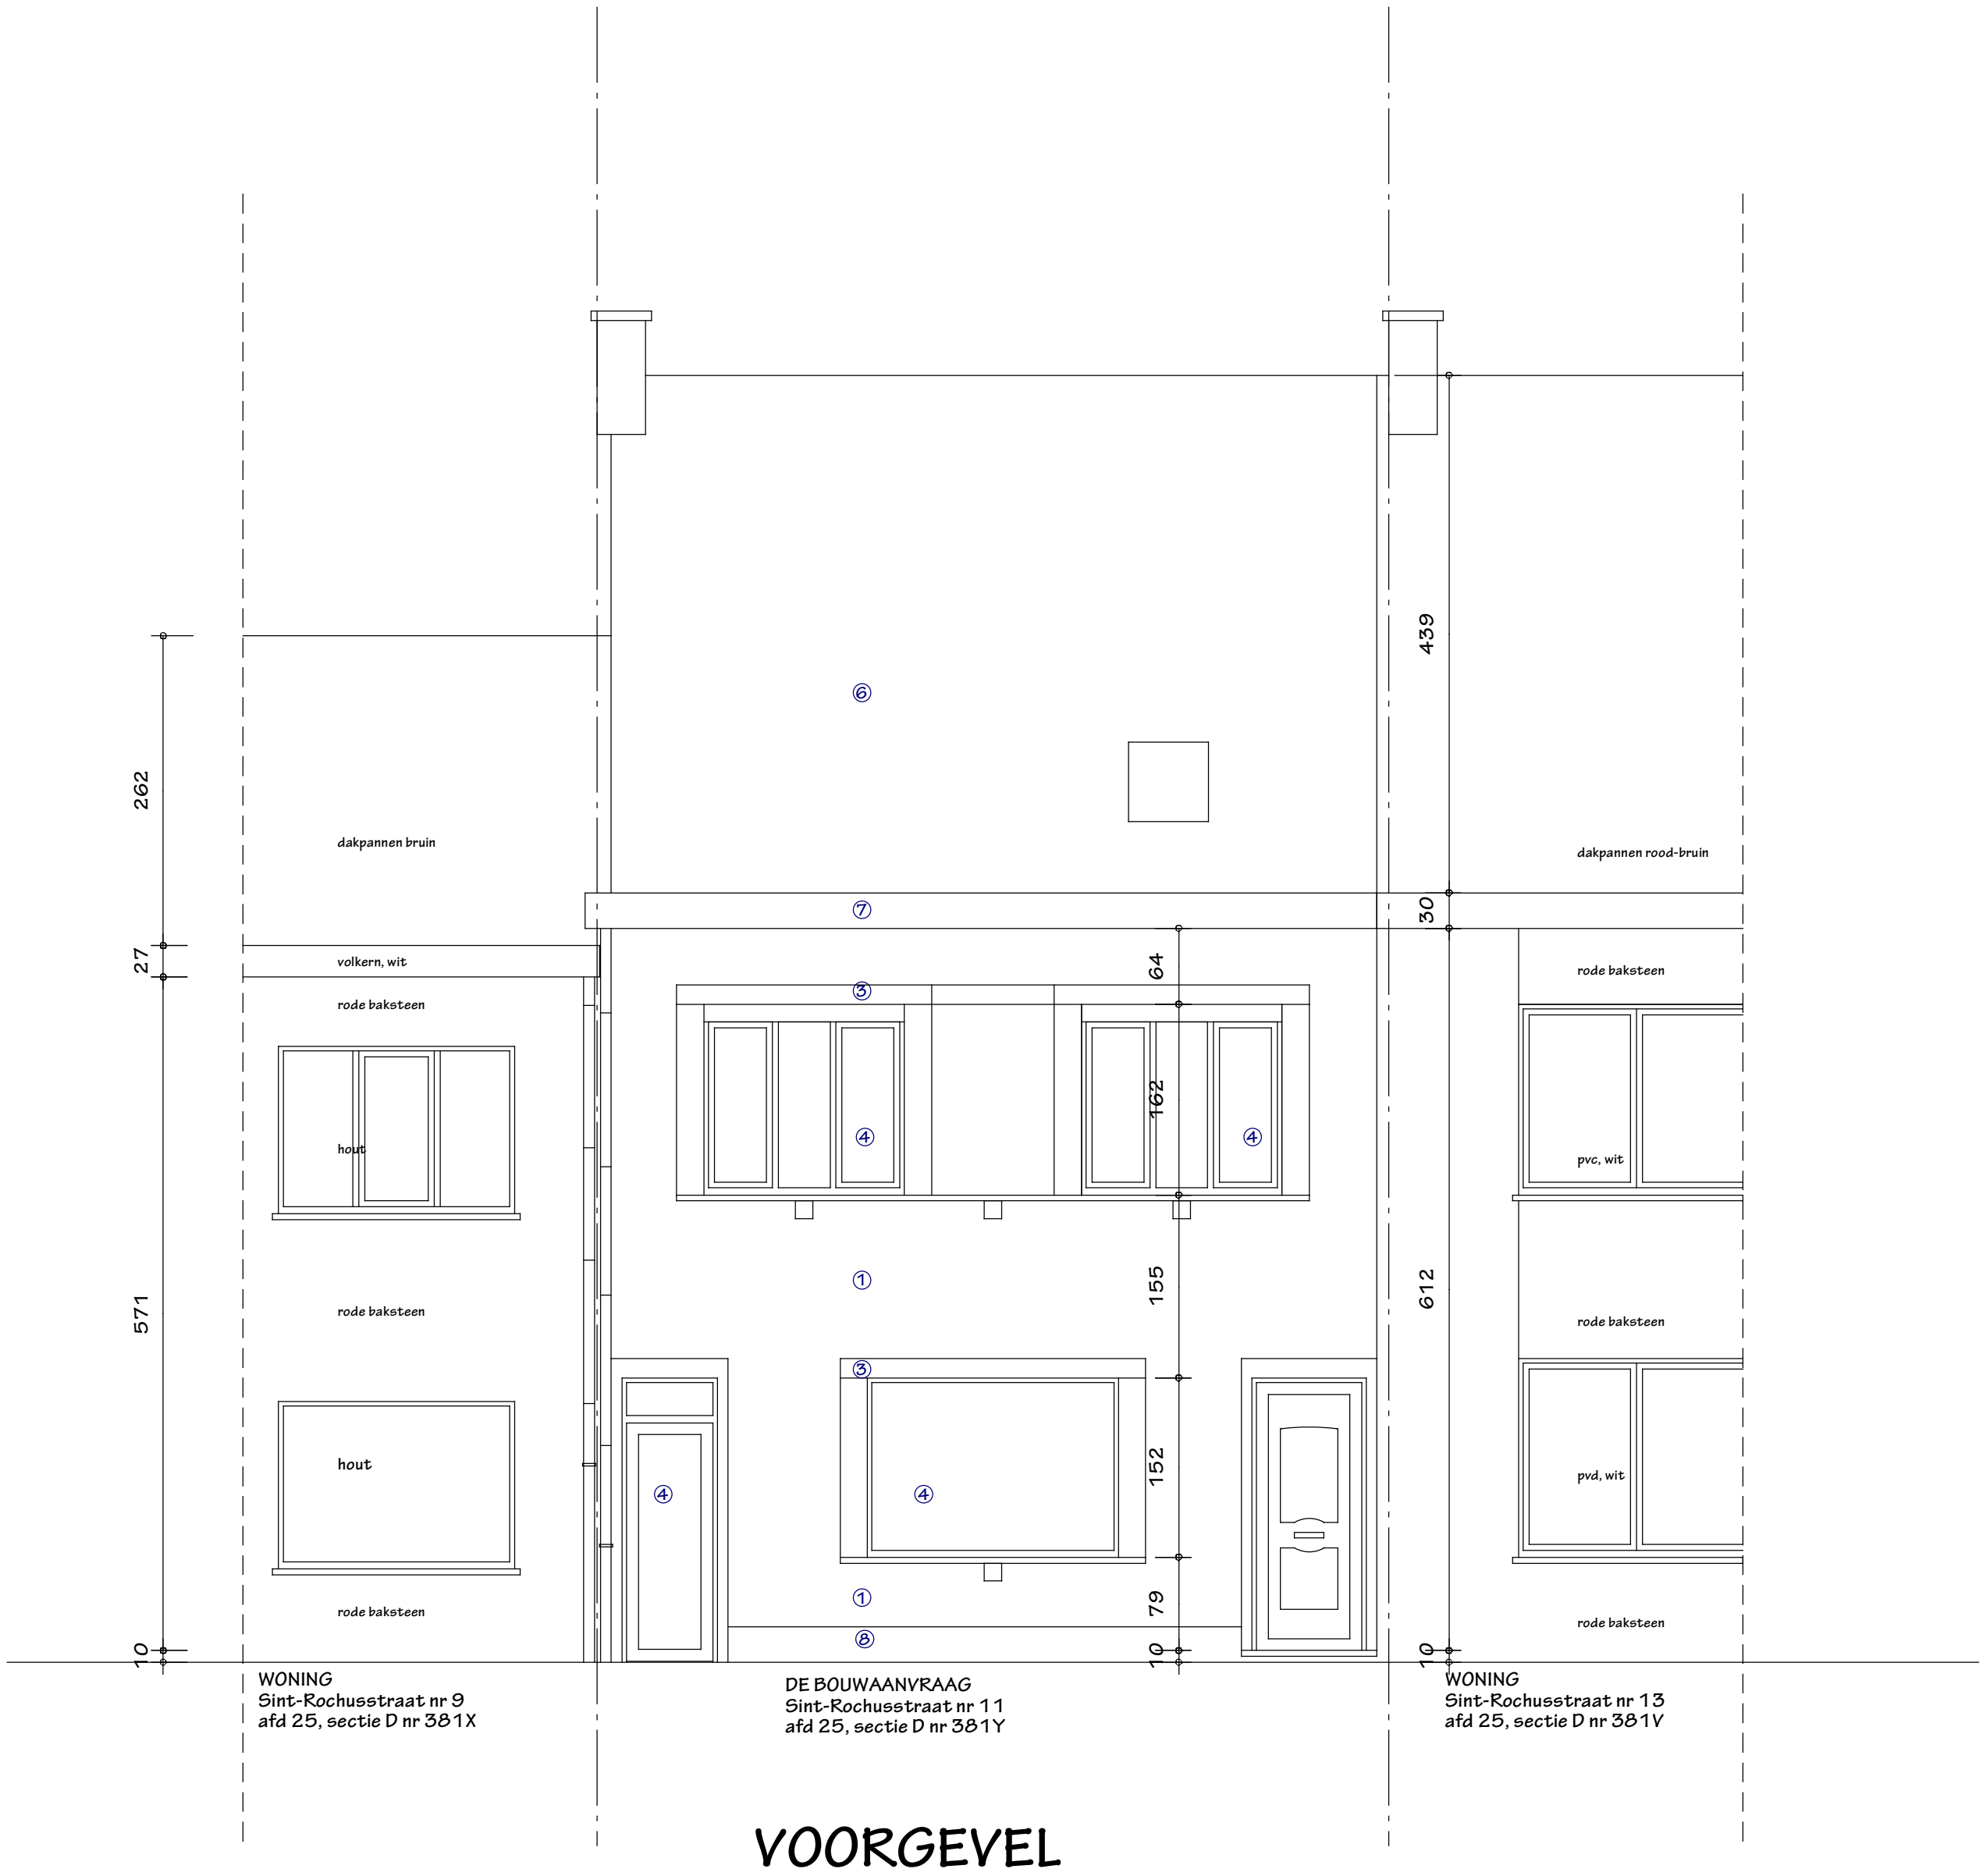

**ZIE BIJZONDERE
VOORWAARDE(N)**

Project: VERBOUWEN WONING		dossiernummer: 2504
aanvrager: Maarten De Muynck Jean-Baptiste de Ghellincklaan 27 bus 103 9051 Sint-Denijs-Westrem		
ligging project: Sint-Rochusstraat 11 9051 Gent - Sint-Denijs-Westrem	ontwerper: Architecten- en studieburo rudi coopman bvba Burggravenlaan 3, B-9940 Evergem Tel: 0475 74 64 72 - rudi.coopman@skynet.be	
datum: 28/03/2025 schaal: 1/50	 meetlijn (in meter)	voorwerp: NIEUWE TOESTAND plan: voorgevel
Project: BA_2504 Verbouwen woning_G_N_O1_voorgevel		