


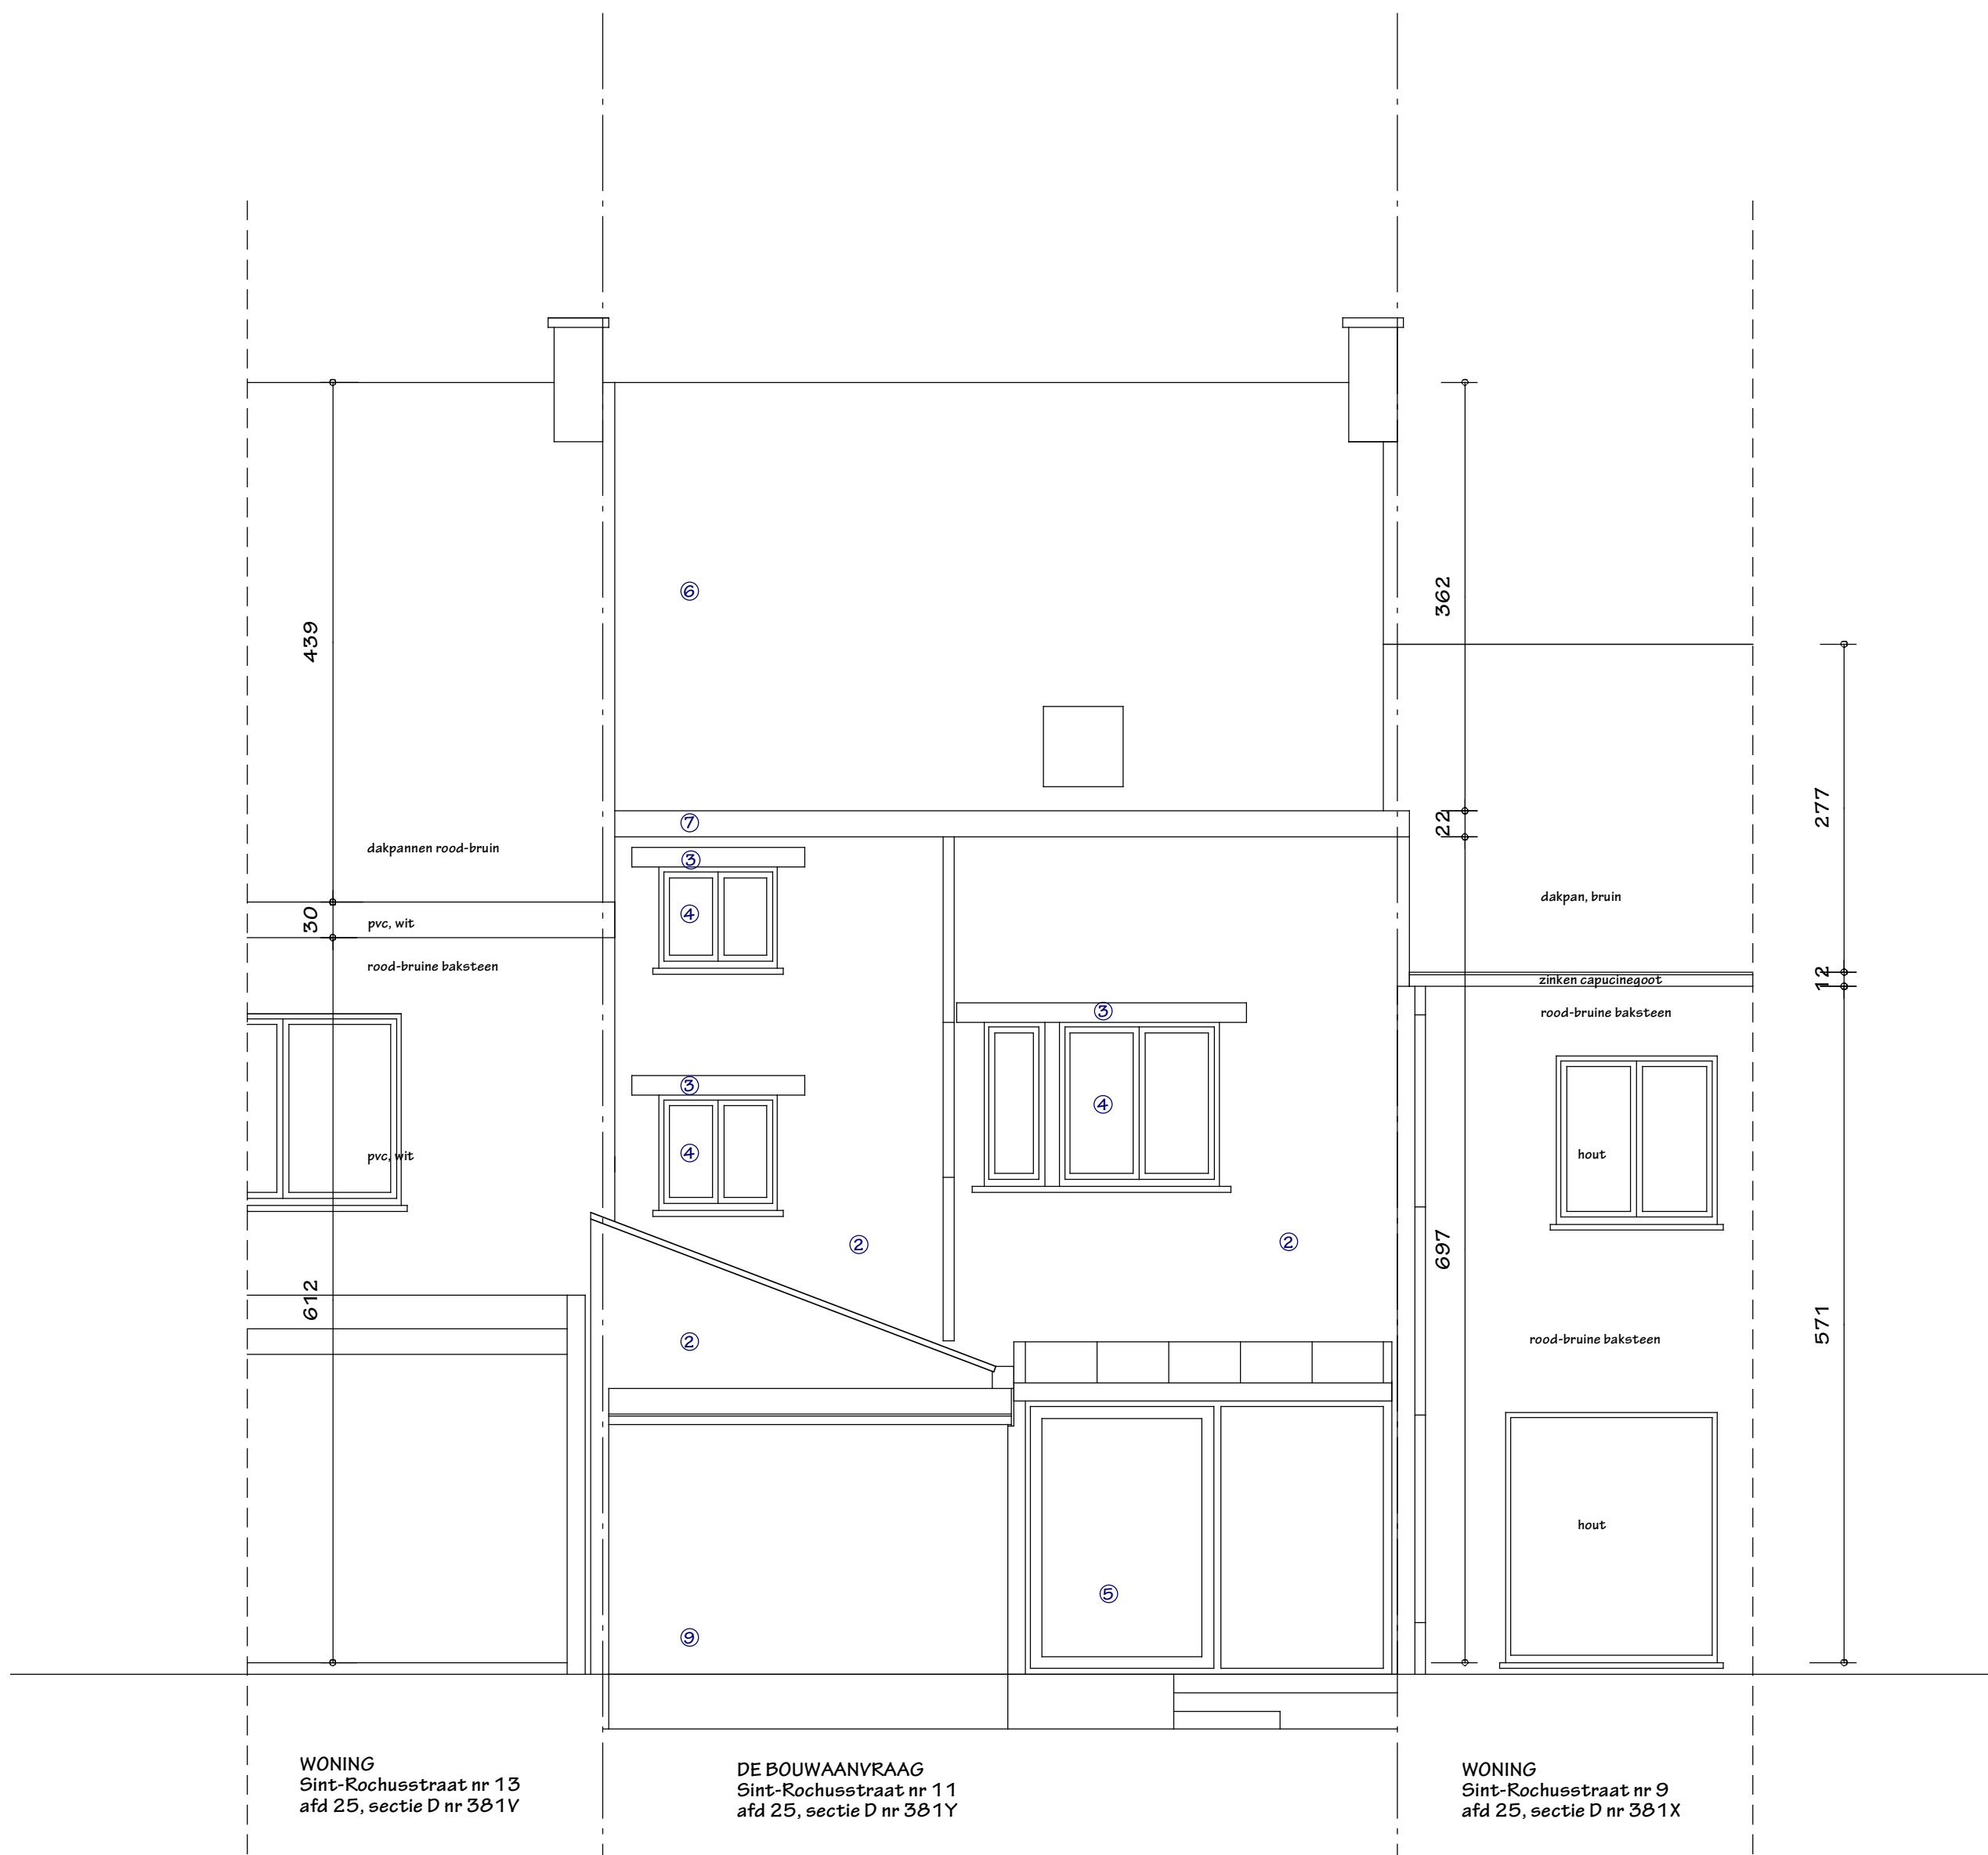

ACHTERGEVEL

Project: VERBOUWEN WONING

dossiernummer: 2504

aanvrager: Maarten De Maeynck
Jean-Baptiste de Ghellincklaan 27 bus 103
9051 Sint-Denijs-Westrem

ligging project: Sint-Rochusstraat 11
9051 Gent - Sint-Denijs-Westrem

ontwerper: Architecten- en studiebuero rudi coopman bvba
Burggravenlaan 3, B-9940 Evergem
Tel: 0475 74 64 72 - rudi.coopman@skynet.be



datum: 28/03/2025
schaal: 1/50



voorwerp: BESTAANDE TOESTAND
plan: achtergevel

Project: BA_2504 Verbouwen woning_G_B_02 achtergevel