


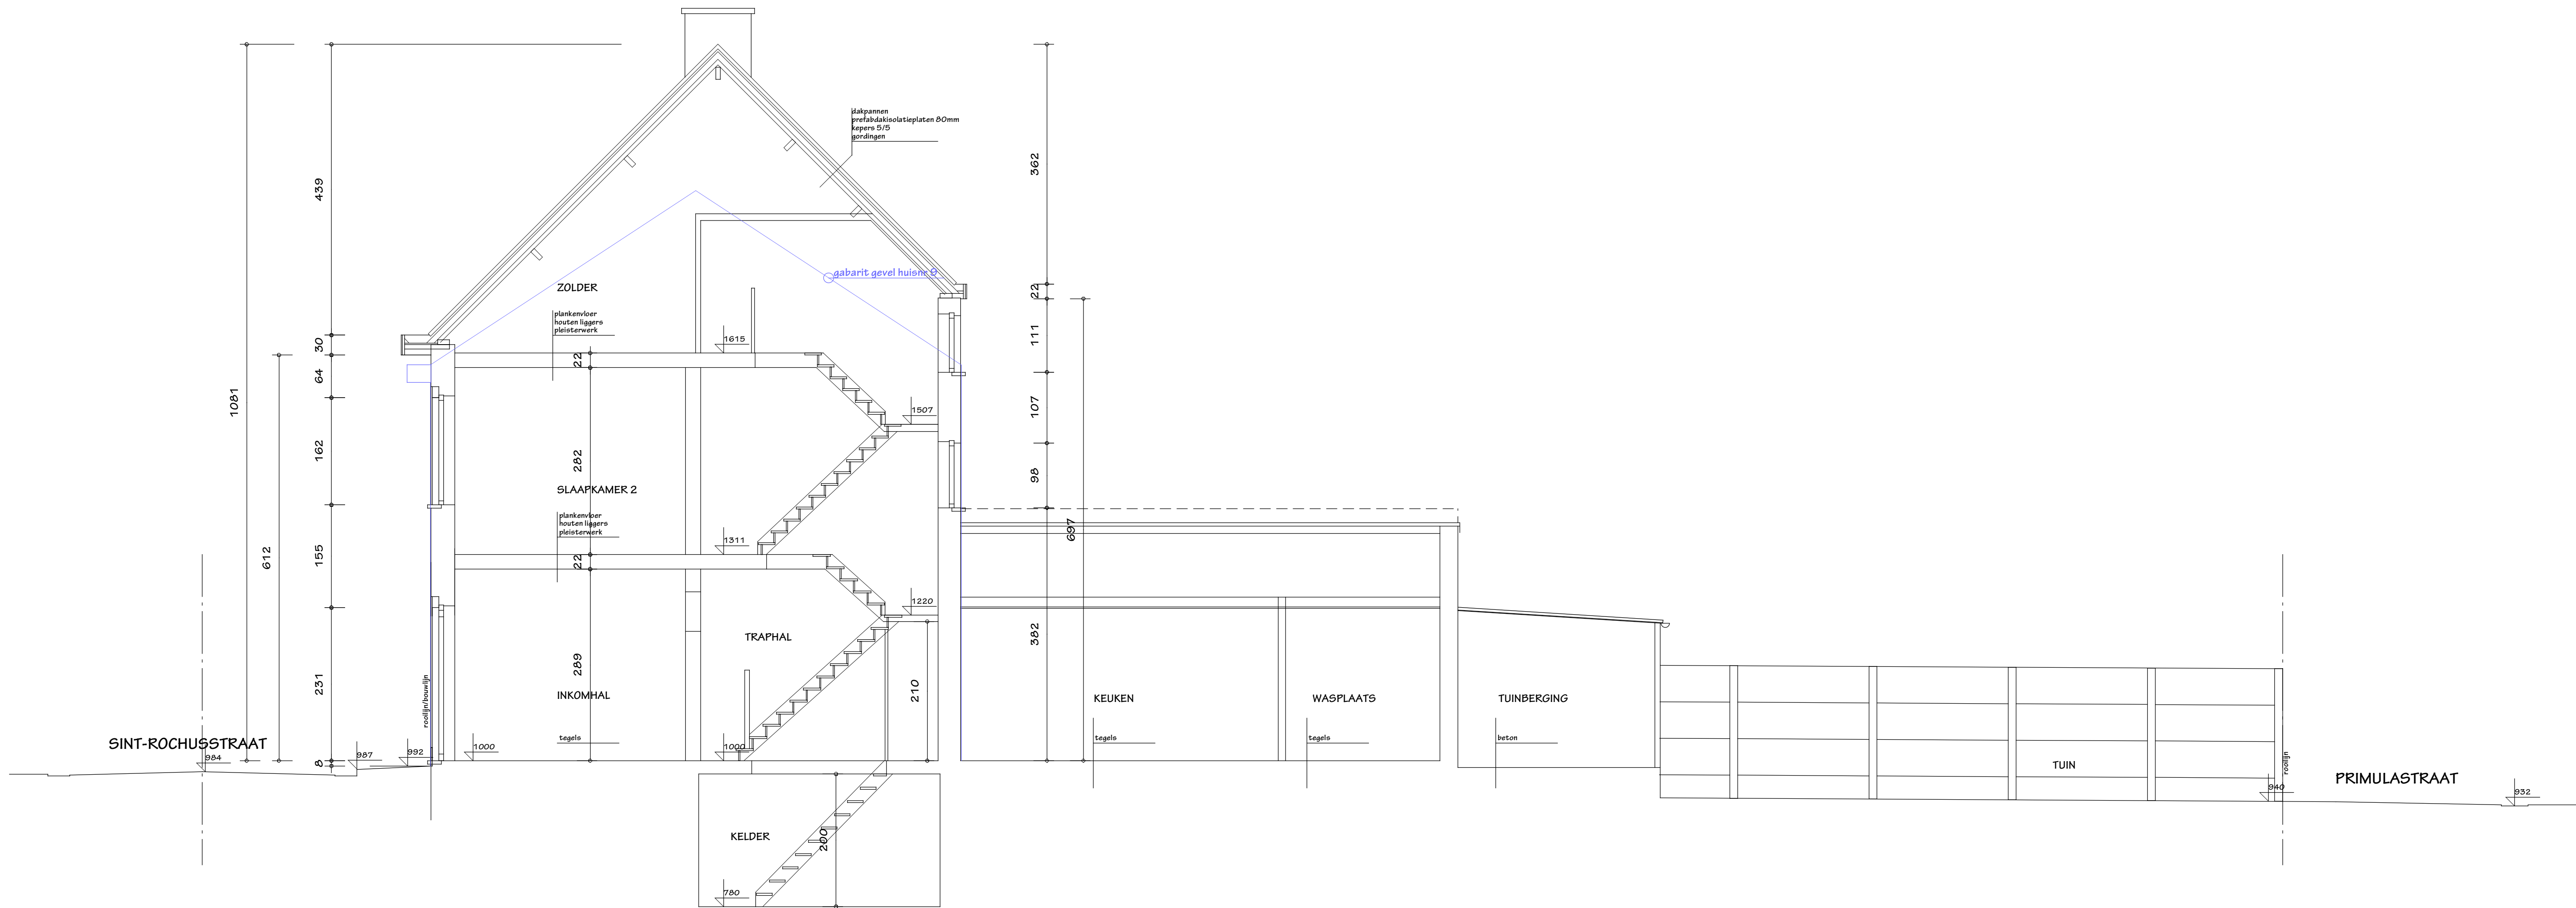

DOORSNEDE BB

Project: VERBOUWEN WONING		doosnummer: 2504
aanvragen: Maarten De Meynck Jean-Baptiste de Ghellincklaan 27 bus 103 9051 Sint-Denijs-Westrem		
ligging project: Sint-Rochusstraat 11 9051 Gent - Sint-Denijs-Westrem		ontwerper: Architecten- en studieburo raui coopman bvba Pringrenmillaan 5, B-9340 Evergem Tel 0475 74 64 72 - raui.coopman@skynet.be
datum: 26/03/2025 schaal: 1/50	 meetlijn (in meter)	voorzorp: BESTAANDE TOESTAND plan doorsnede BB
Project: BA_2504 Verbouwen woning_5_P_02_doorsnede BB		