


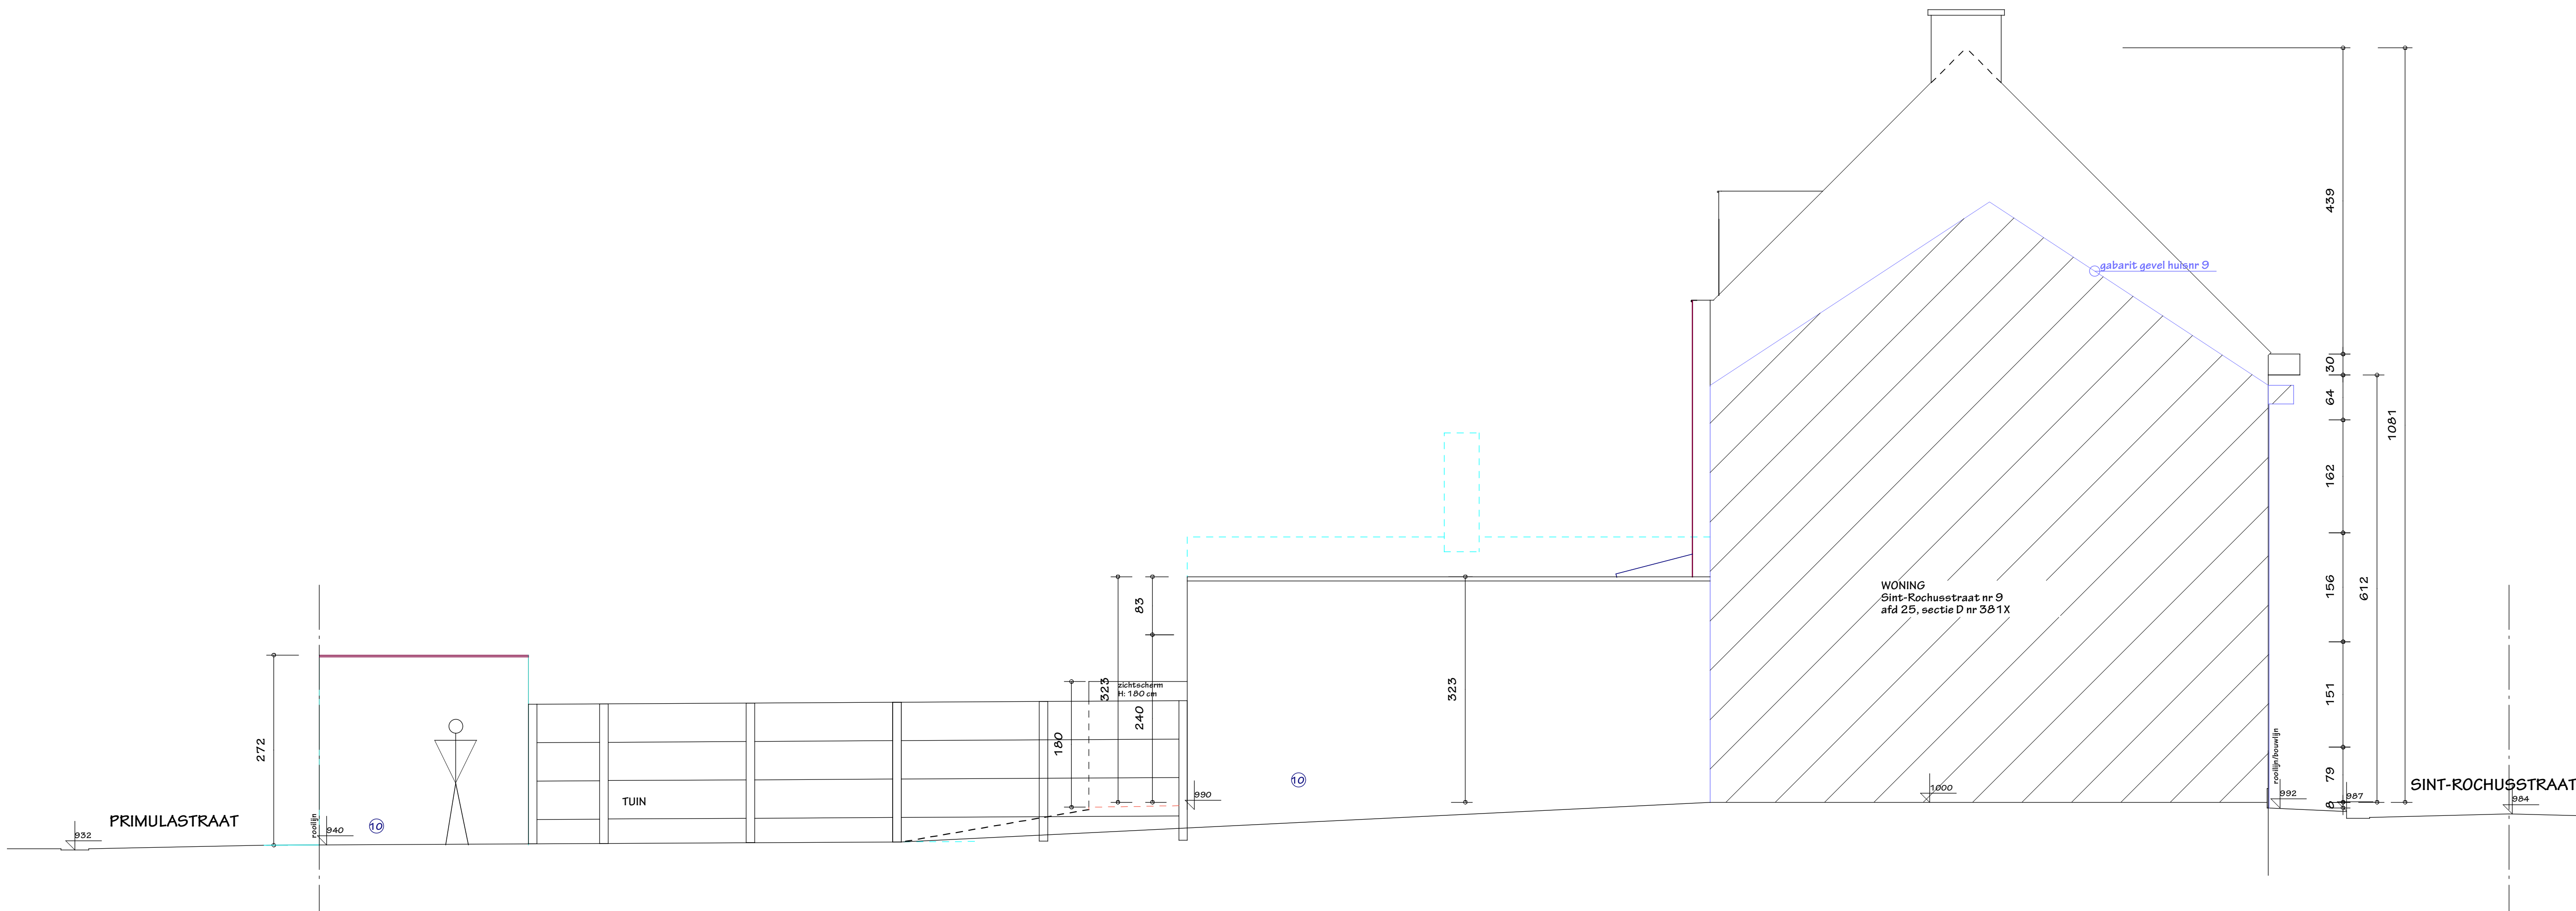

DOORSNEDE AA

ZIE BIJZONDERE
VOORWAARDE(N)

Project: VERBOUWEN WONING		dossiernummer: 2504
aanvrager: Maarten De Maynck Jean-Baptiste de Ghellincklaan 27 bus 103 9051 Sint-Denijs-Westrem		
ligging project: Sint-Rochusstraat 11 9051 Gent - Sint-Denijs-Westrem		ontwerper: Architecten- en studio bureau radi coopman bvba Purggravenlaan 3, B-9040 Evergem Tel. 0475 74 64 72 - mail: coopman@skynet.be
datum: 28/03/2025 schaal: 1/50		
 meetlijn (in meter)		
Project: BA_2504 Verbouwen woning_G_N_04_zijgevel links		voorwerp: NIEUWE TOESTAND plan: zijgevel links