


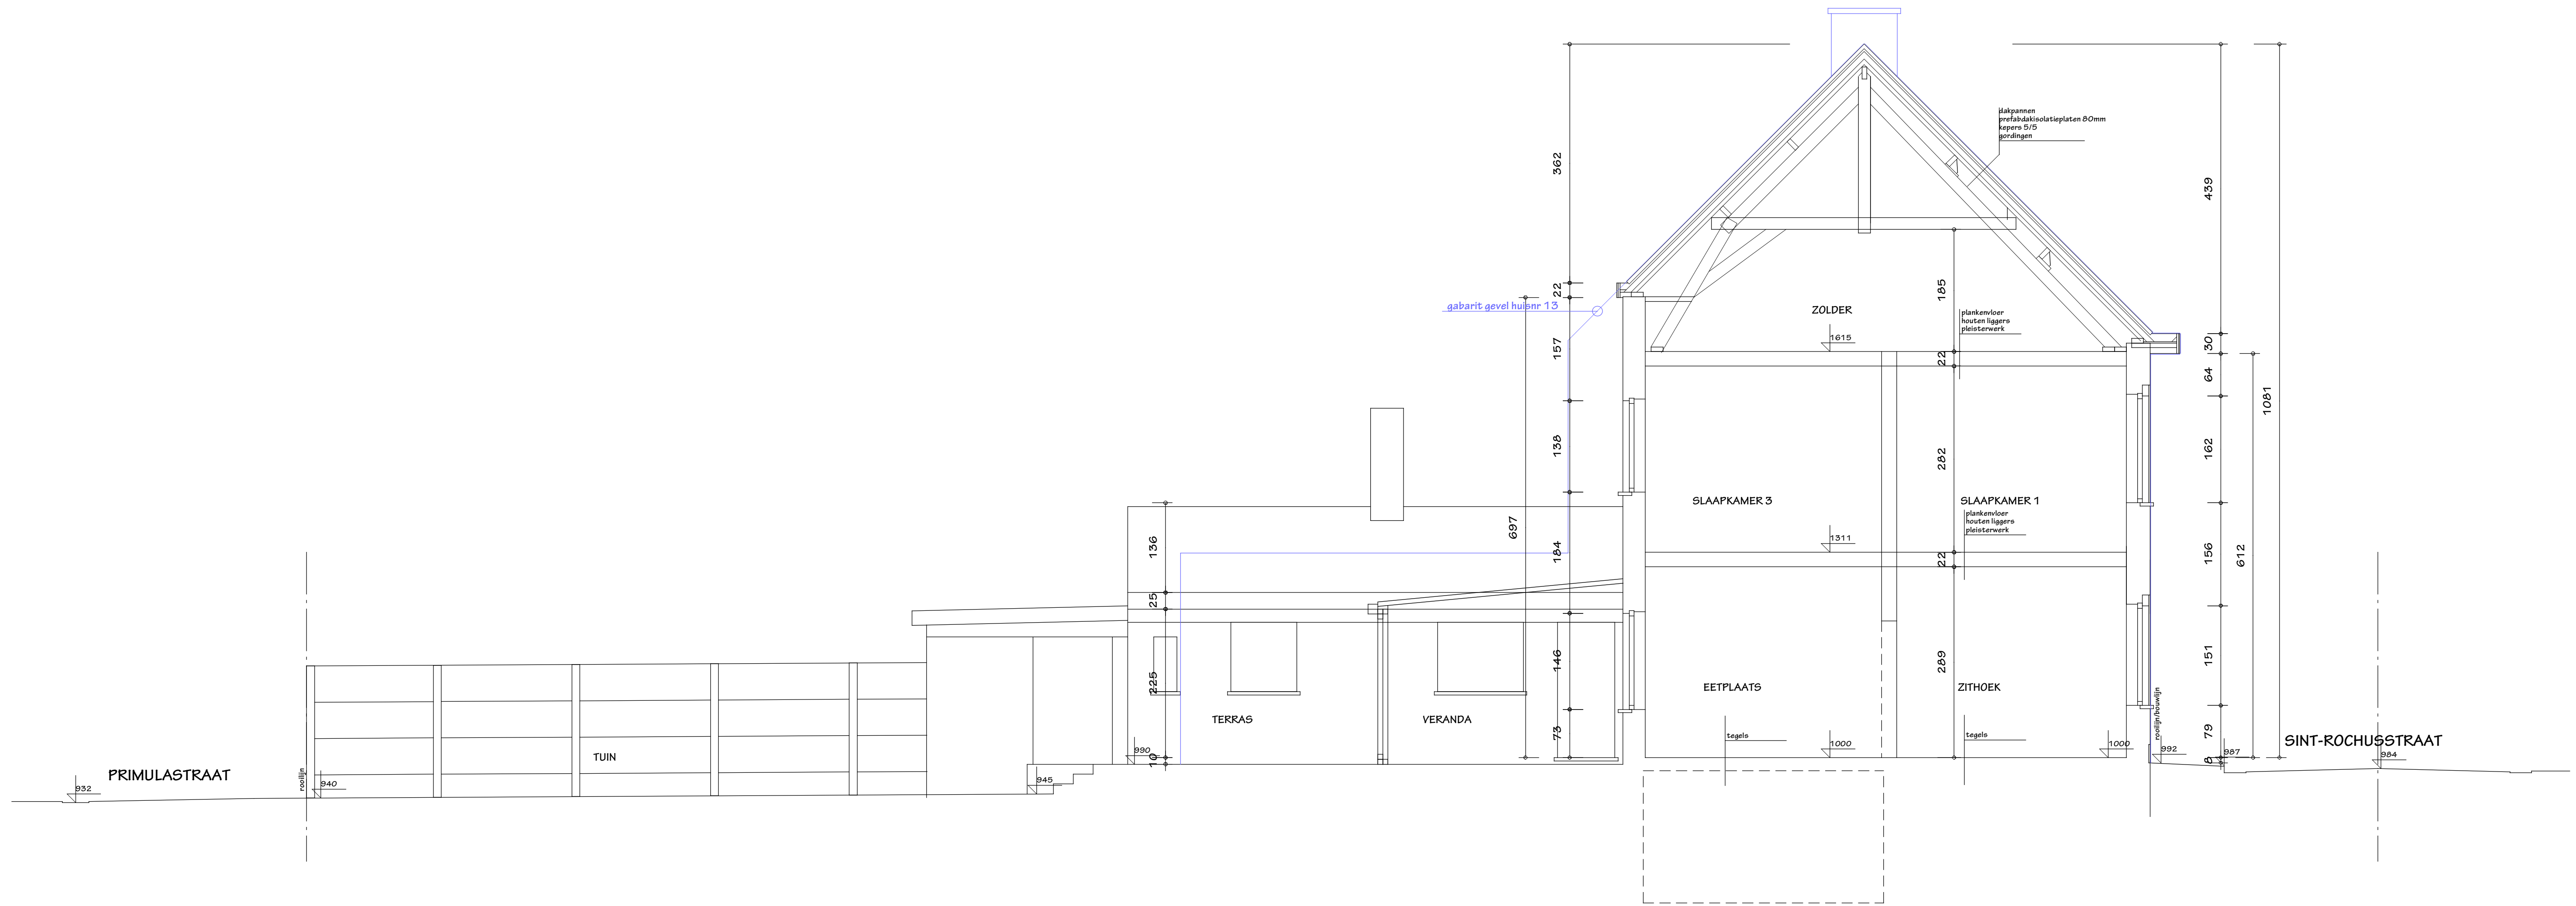

DOORSNEDE AA

Project: VERBOUWEN WONING		dossiernummer: 2504
aanvrager:	Maarten De Meynck Jean-Baptiste de Ghellincklaan 27 bus 103 9021 Sint-Denijs-Westrem	
ligging project:	Sint-Rochusstraat 11 9051 Gent - Sint-Denijs-Westrem	ontwerper: Architecten- en studieburo nudi coopman bvba Burgemeester S. B-9940 Evergem Tel. 0475 74 64 72 - nudi.coopman@skynet.be
datum: 28/03/2025 schaal: 1/50	meetlijn (in meter)	voorzorg: BESTAANDE TOESTAND plan: doorsnede AA
Project: BA_2504 Verbouwen woning_B_B_01_doorsnede AA		