



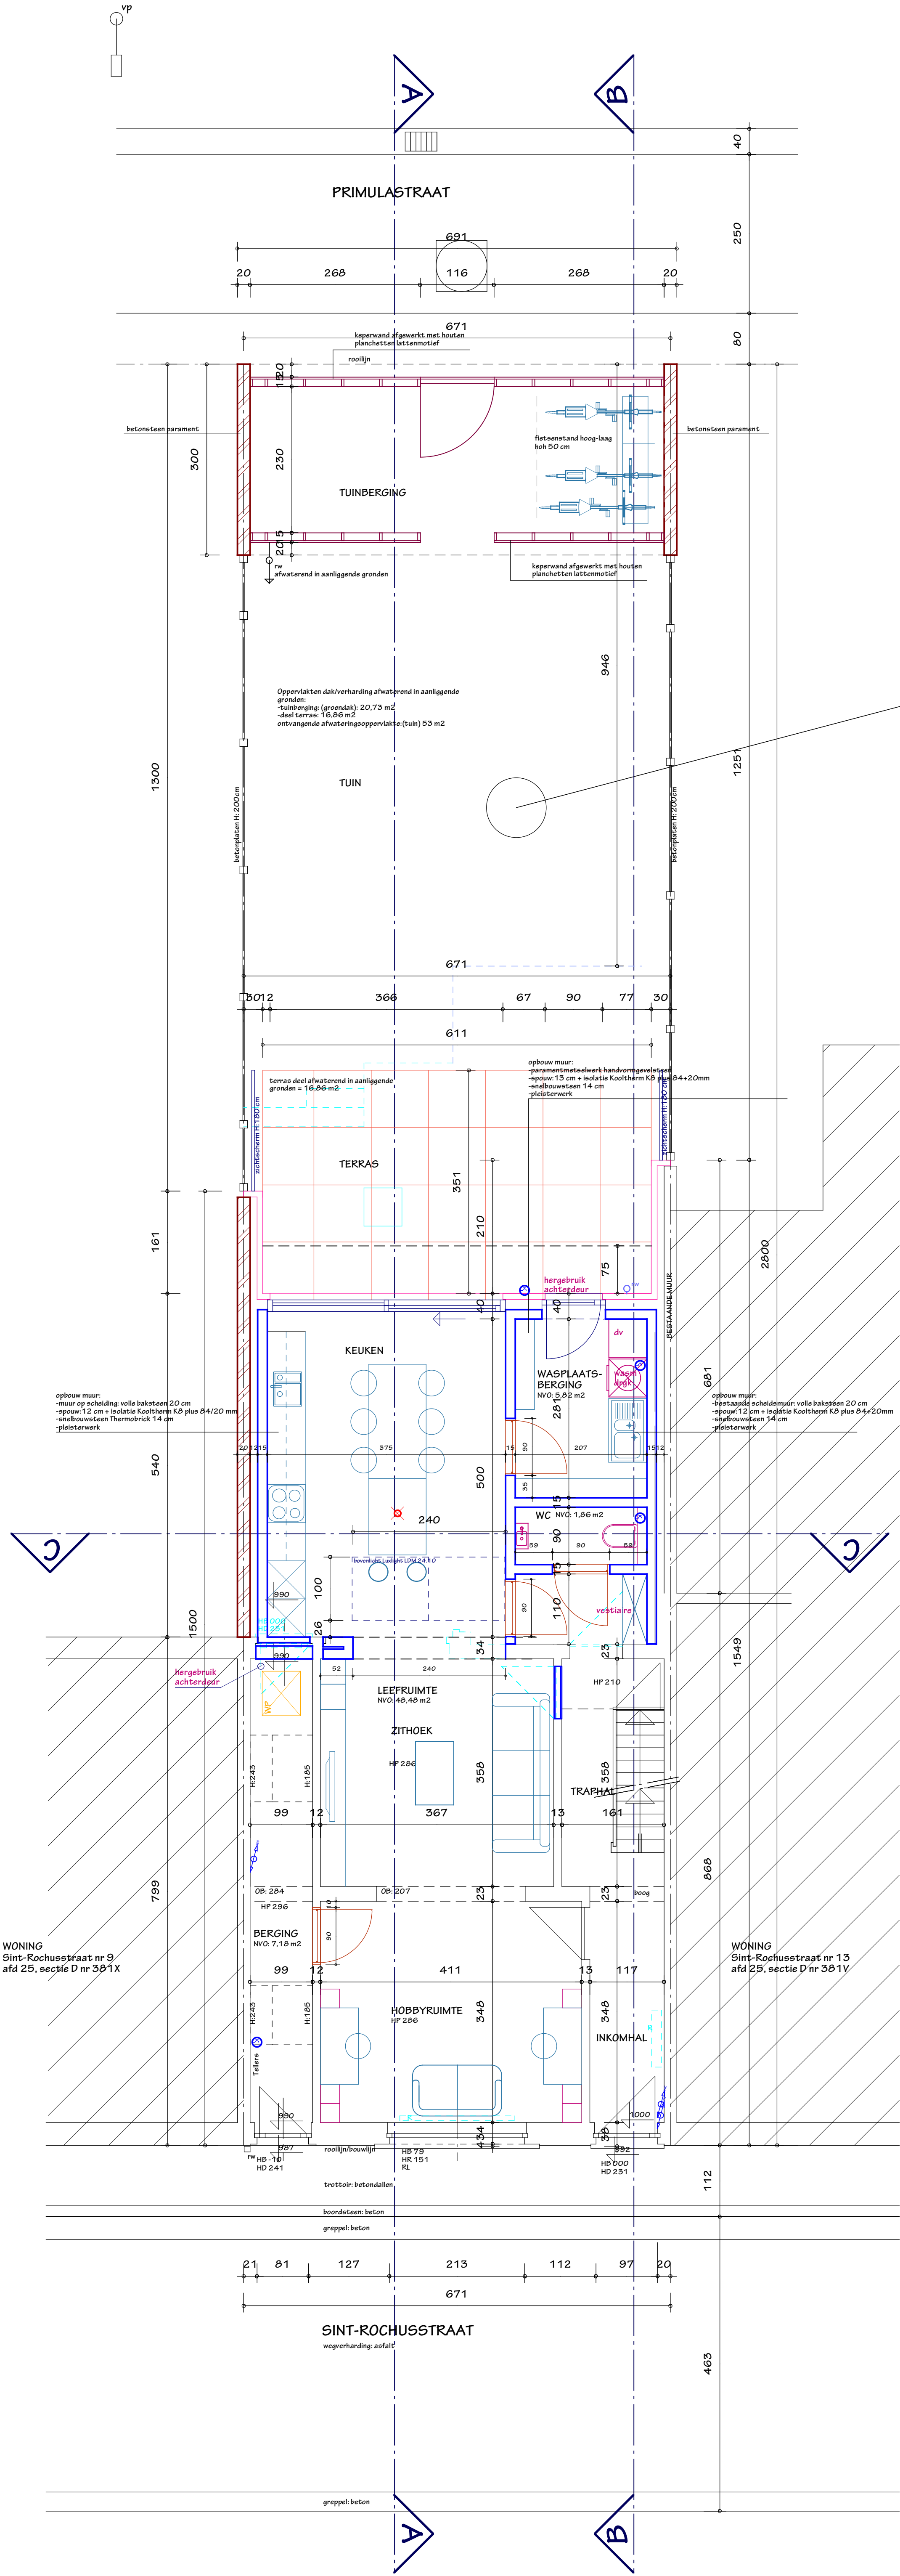

DE BOUWAANVRAAG
Sint-Rochusstraat nr 11
afd 25, sectie D nr 381Y
terrein: ± 190 m2

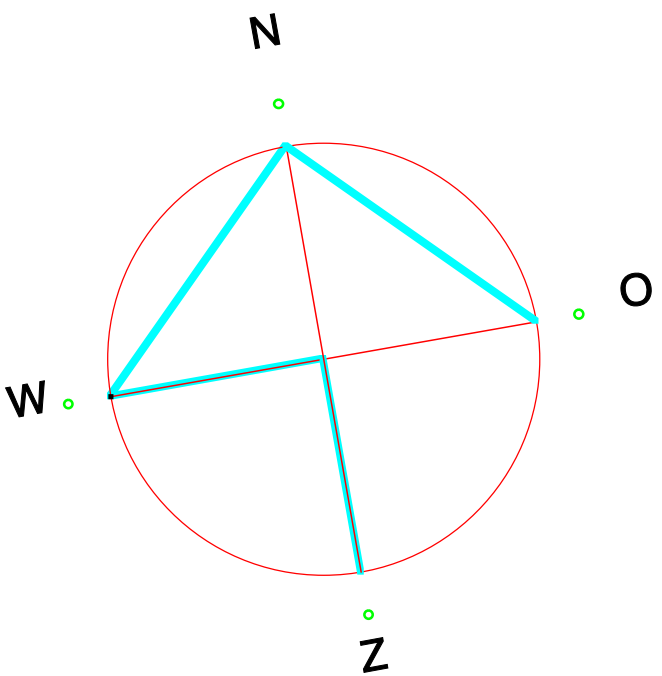

PLAN GELIJKVLOERS

ZIE BIJZONDERE
VOORWAARDE(N)

Project: VERBOUWEN WONING		doosnummer: 2504
aanvrager: Maarten De Meyrick Jean-Baptiste de Ghellincklaan 27 bus 103 8051 Gent - Sint-Denijs-Westrem		
ligging project: Sint-Rochusstraat 11 8051 Gent - Sint-Denijs-Westrem		ontwerper: Architecten- en studio bureau nuoli coopman bvba Burggravenlaan 3, B-8940 Evergem Tel: 09/ 220.37.80 - nuoli.coopman@skynet.be
datum: 28/03/2025 schaal: 1/50		voorwerp: NIEUWE TOESTAND plan: plan gelijkvloers
Project: BA_2504 Verbouwen woning_F_N_02_plan gelijkvloers		