
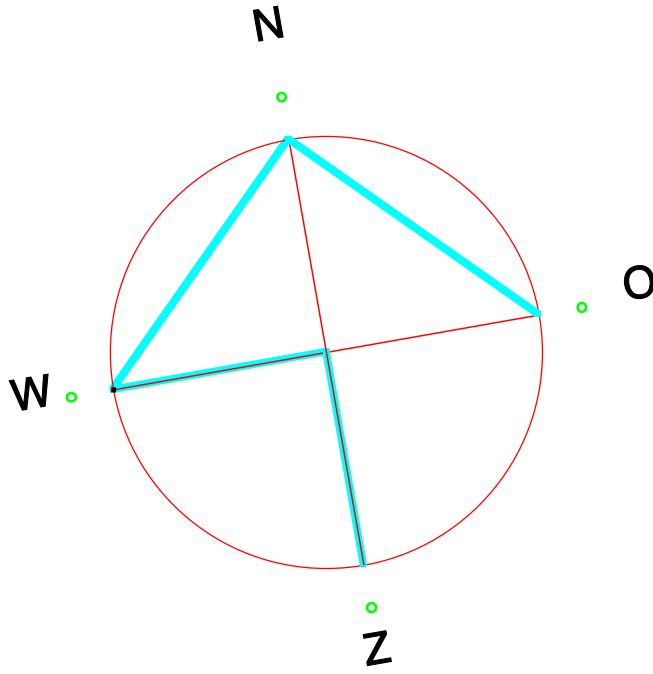


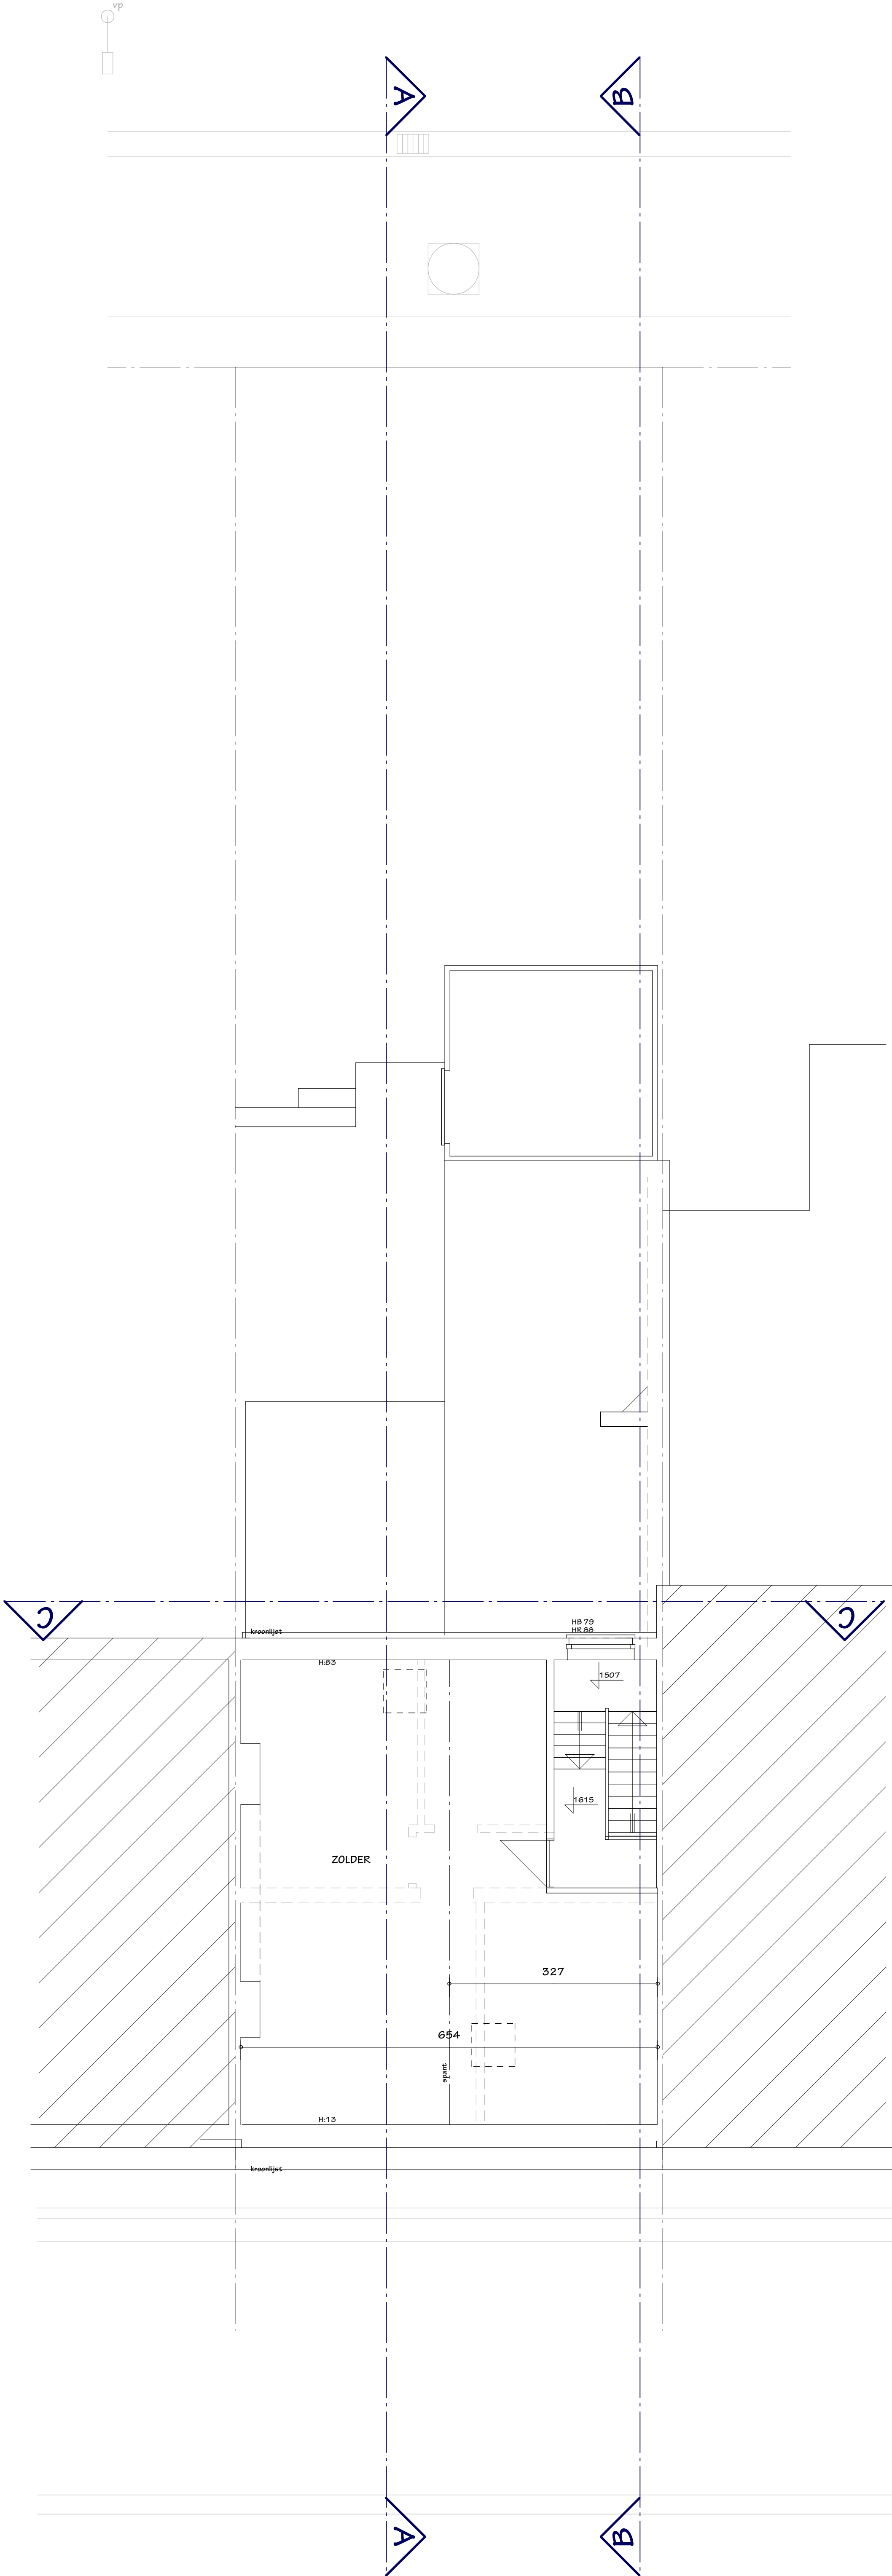

PLAN ZOLDER

Project: VERBOUWEN WONING		doosnummer: 2504
aanvrager: Maarten De Meynck Jean-Baptiste de Ghellincklaan 27 bus 103 9051 Sint-Denijs-Westrem		
ligging project: Sint-Rochusstraat 11 9051 Gent - Sint-Denijs-Westrem	ontwerper: Architecten- en studieburo rudi coopman bvba Burggravenlaan 5, B-9940 Evergem Tel: 0475 74 64 72 - rudi.coopman@ekynet.be	
datum: 28/05/2025 schaal: 1/50	 meetlijn (in meter)	vowerp: BESTAANDE TOESTAND plan: plan zolder
Project: BA_2504 Verbouwen woning_P_P_04 -plan zolder		