
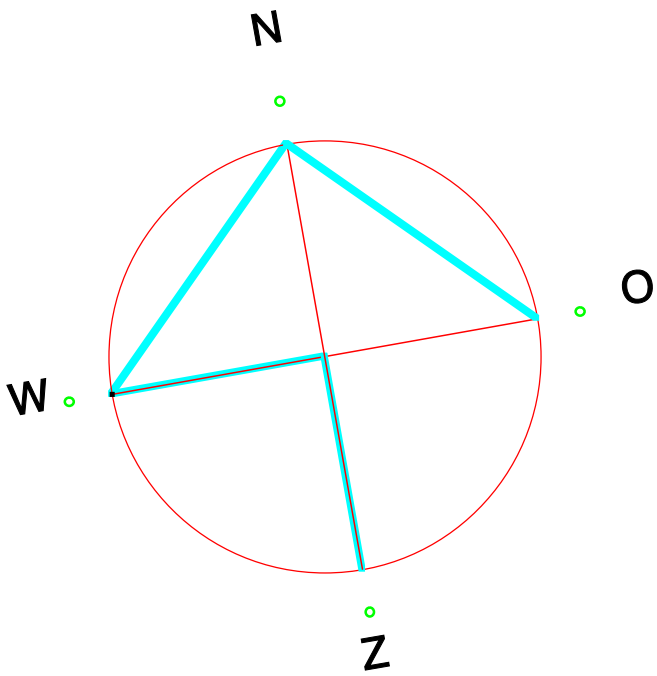


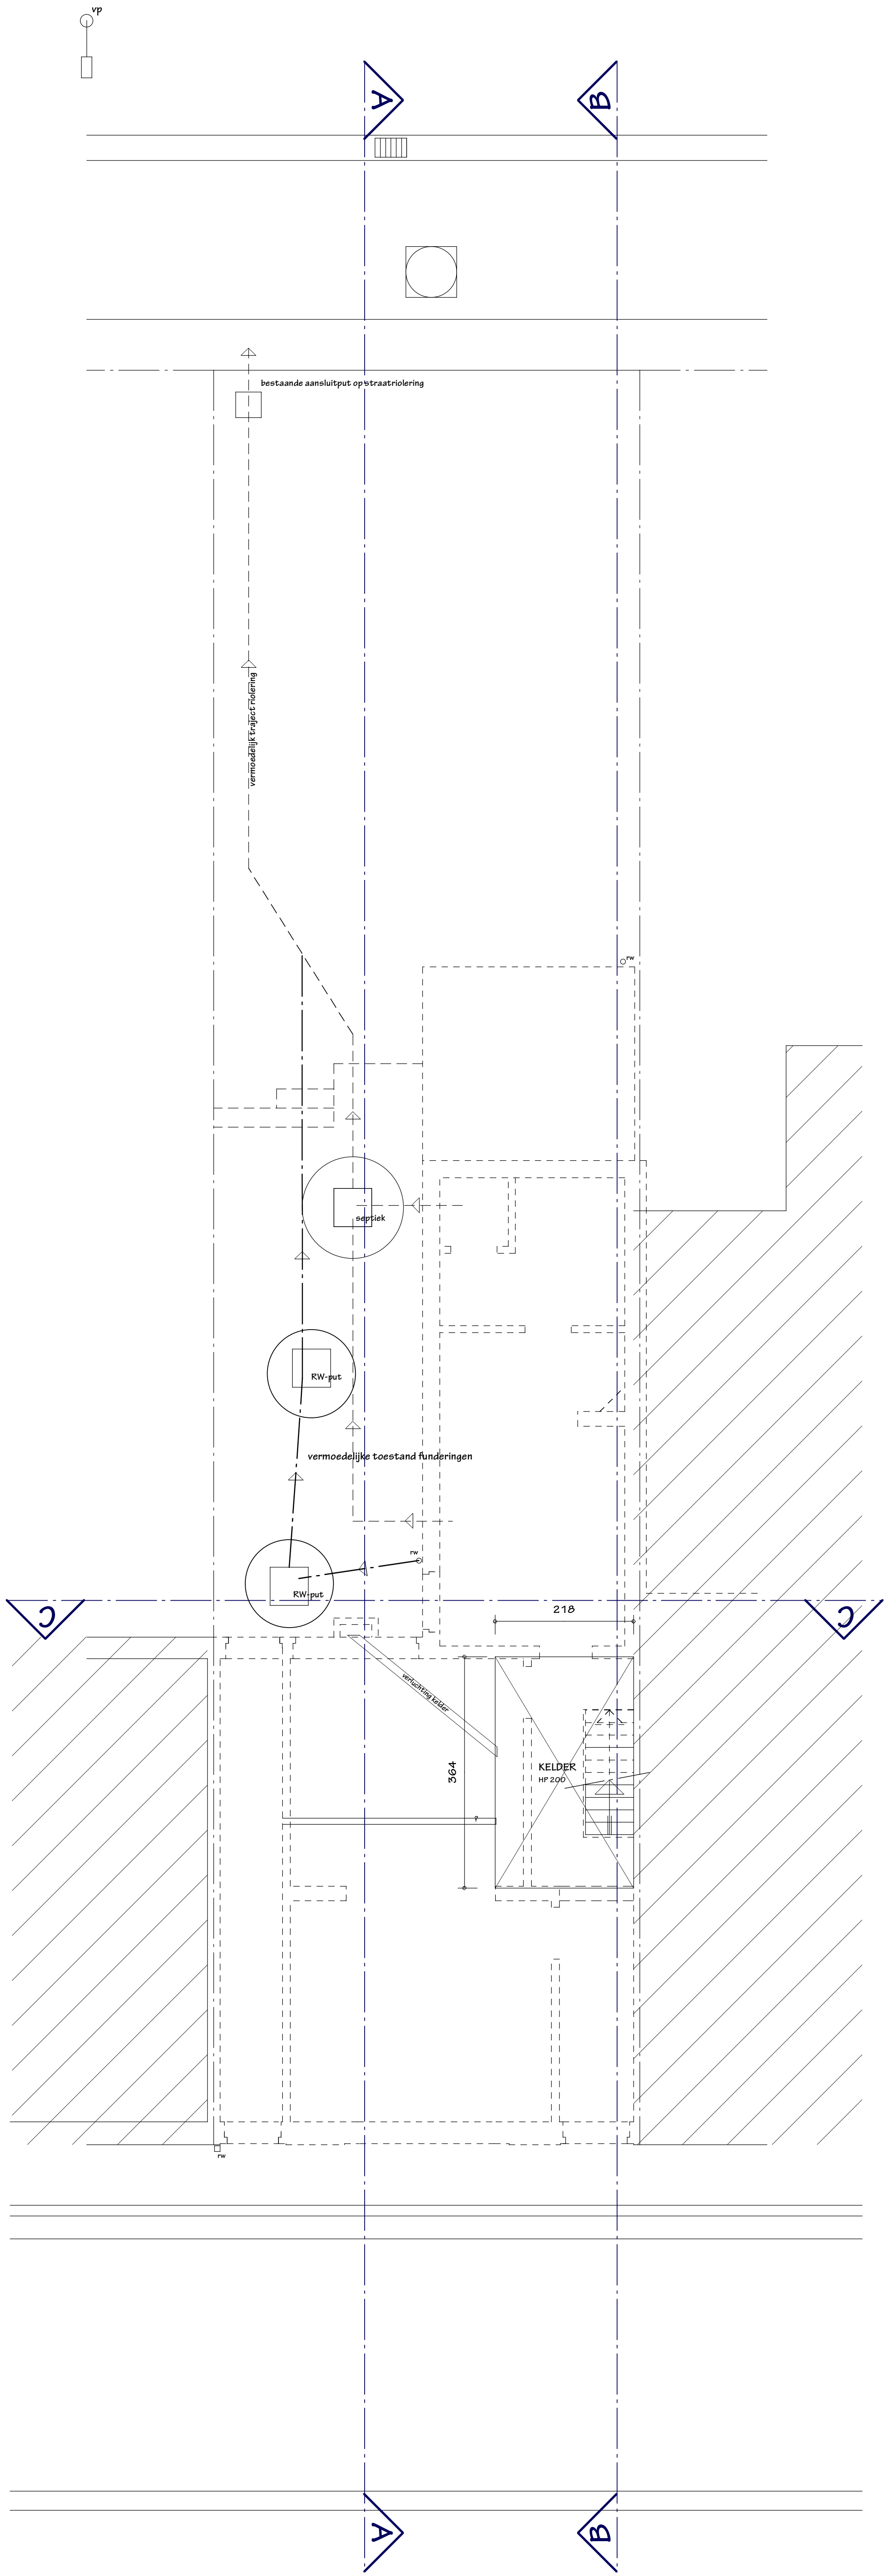

PLAN KELDER, FUNDERING, RIOLERING

Project: VERBOUWEN WONING		doosnummer: 2504
aanvrager: Maarten De Meynck Jean-Baptiste de Ghellincklaan 27 bus 103 9051 Sint-Denijse-Westrem		
ligging project: Sint-Rochusstraat 11 9051 Gent - Sint-Denijse-Westrem		ontwerper: Architecten- en studeerburoluulcoopman bvba Burggravenlaan 3, B-9940 Evergem Tel. 0475 74 64 72 - ruulcoopman@ekynet.be
datum: 28/03/2025 schaal: 1/50		voorkwerp: BESTAANDE TOESTAND plan: plan kelder, fundering, riolering
Project: BA_2504 Verbouwen woning_F_B_D1_plan kelder, fundering, riolering		