


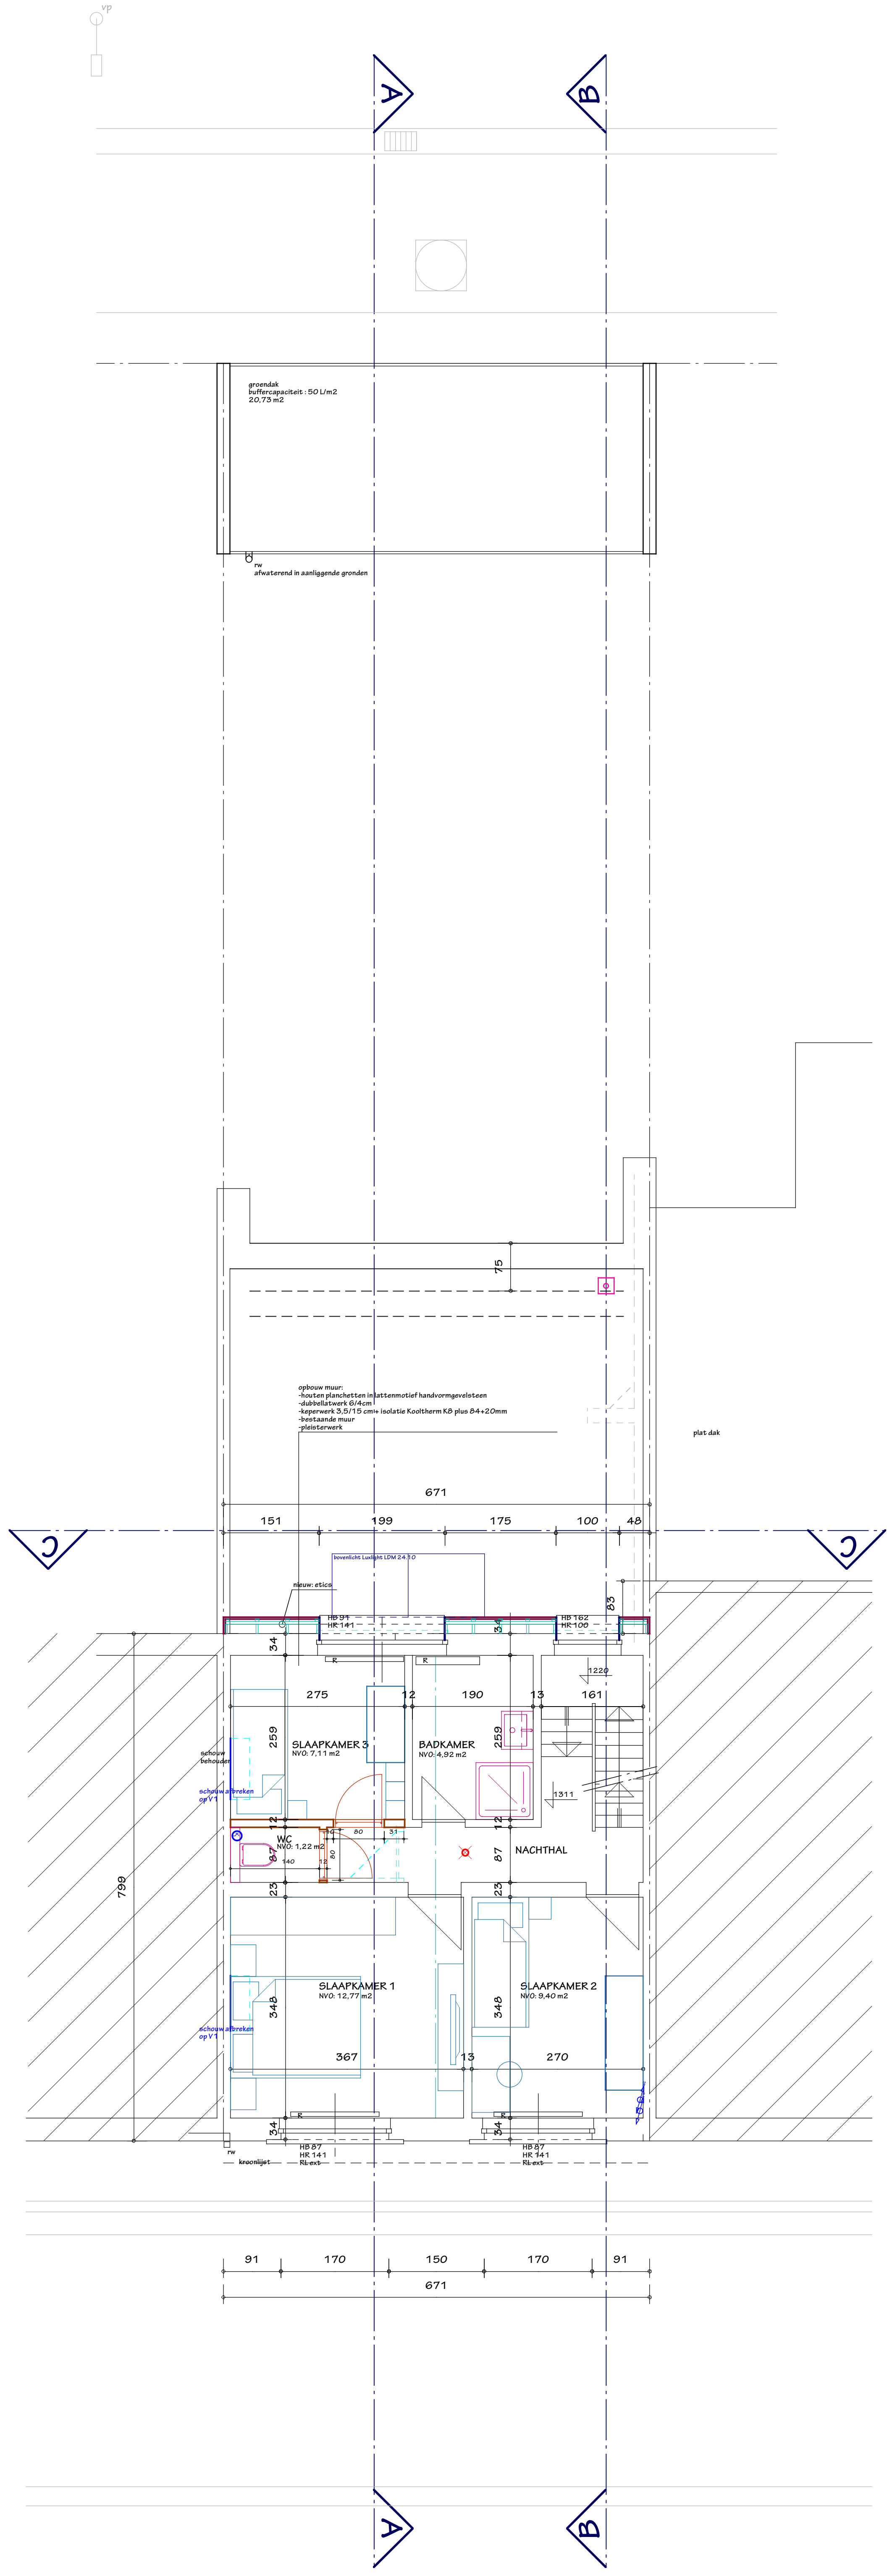

PLAN VERDIEPING 1

**ZIE BIJZONDERE
VOORWAARDE(N)**

Project: VERBOUWEN WONING		dossiernummer: 2504	
aanvrager: Maarten De Mijck Jean-Baptiste de Ghellincklaan 27 bus 103 9051 Sint-Denijs-Westrem			
ligging project: Sint-Rochusstraat 11 9051 Gent - Sint-Denijs-Westrem		ontwerper: Architecten- en studiohuro radi coopman bvba Burggravenlaan 3, B-9940 Evergem Tel. 0475 74 64 72 - radi.coopman@skynet.be	
datum: 28/03/2025 schaal: 1/50			
Project: BA_2504 Verbouwen woning_F_N_03_plan verdieping 1		voorwerp: NIEUWE TOESTAND plan: plan verdieping 1	