



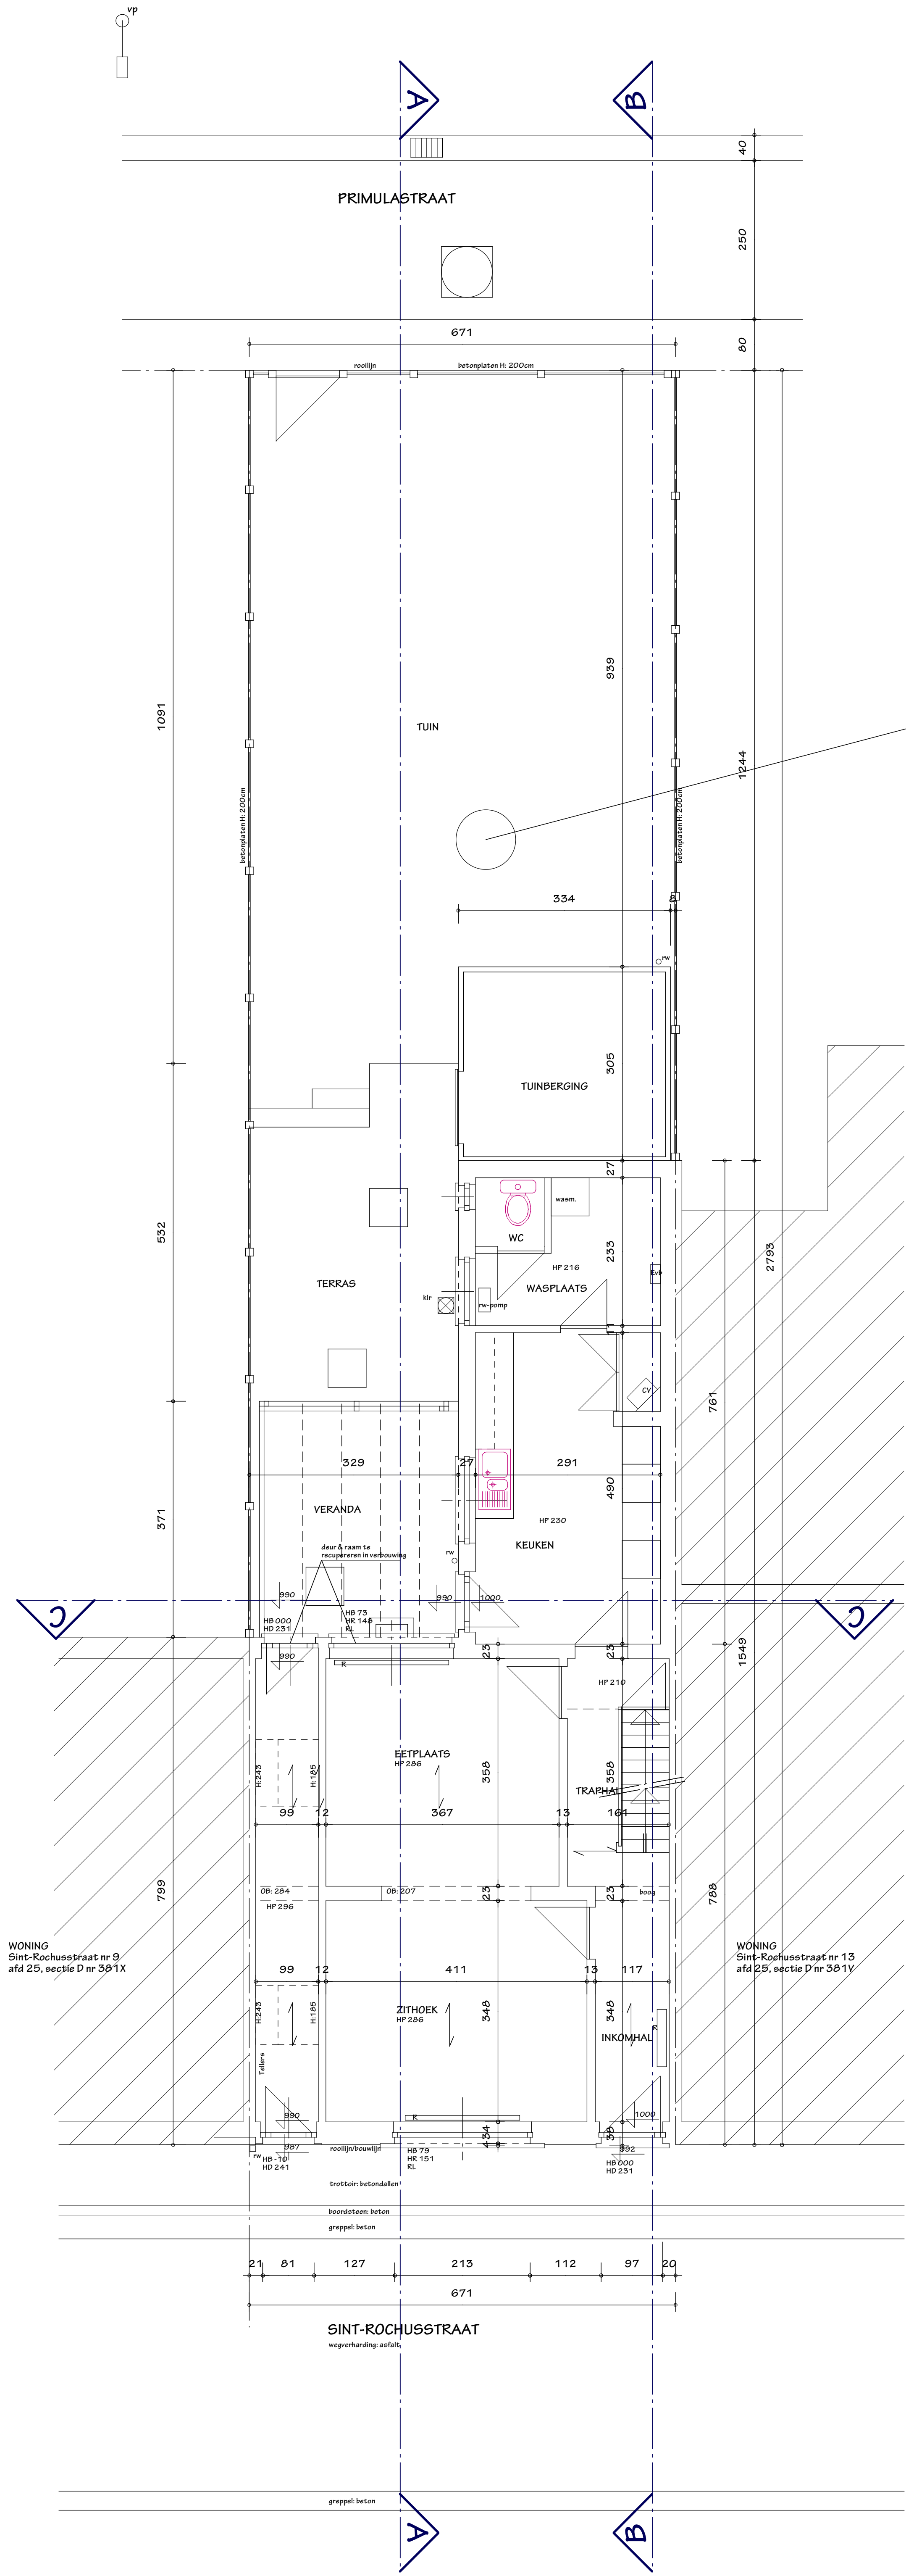

DE BOUWAANVRAAG
Sint-Rochusstraat nr 11
afd 25, sectie D nr 381Y
terrein: ± 190 m2

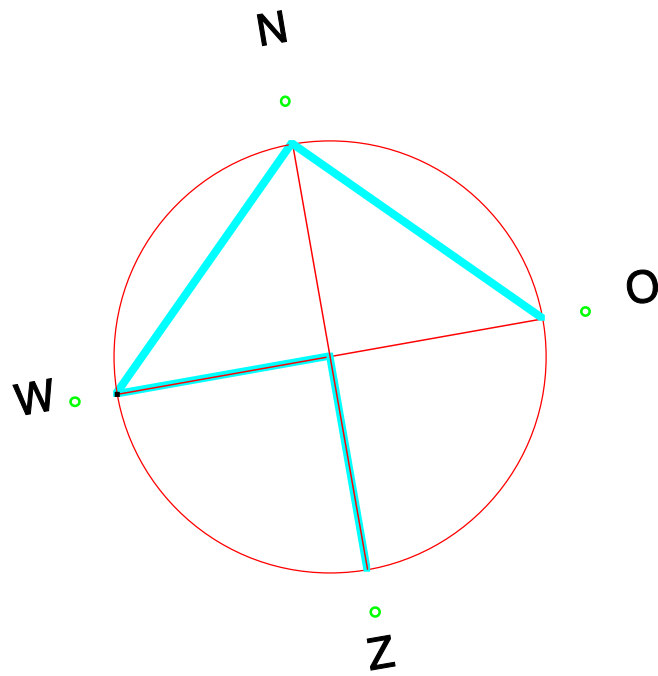

PLAN GELIJKVLOERS

Project: VERBOUWEN WONING		dossiernummer: 2504
Aanvragen: Maarten De Meynck Jean-Baptiste de Ghellincklaan 27 bus 103 9051 Sint-Denijs-Westrem		
ligging project: Sint-Rochusstraat 11 9051 Gent - Sint-Denijs-Westrem		ontwerper: Architecten- en studeerbuero rudl coopman bvba Purggravenlaan 3, B-9040 Evergem Tel. 0475 74 64 72 - rudl.coopman@skynet.be
datum: 28/05/2025 schaal: 1/50		voorstel: BESTAANDE TOESTAND plan: plan gelijkvloers
Project: BA_2504 Verbouwen woning_F_B_02_plan gelijkvloers		