
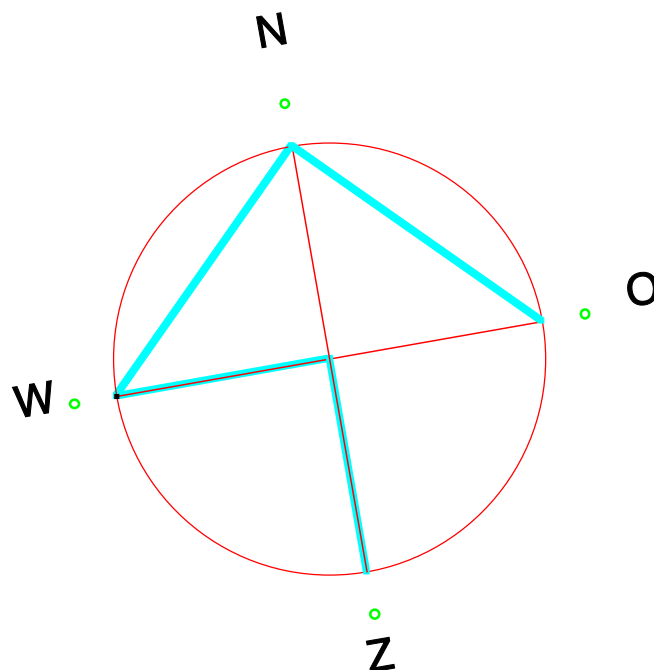


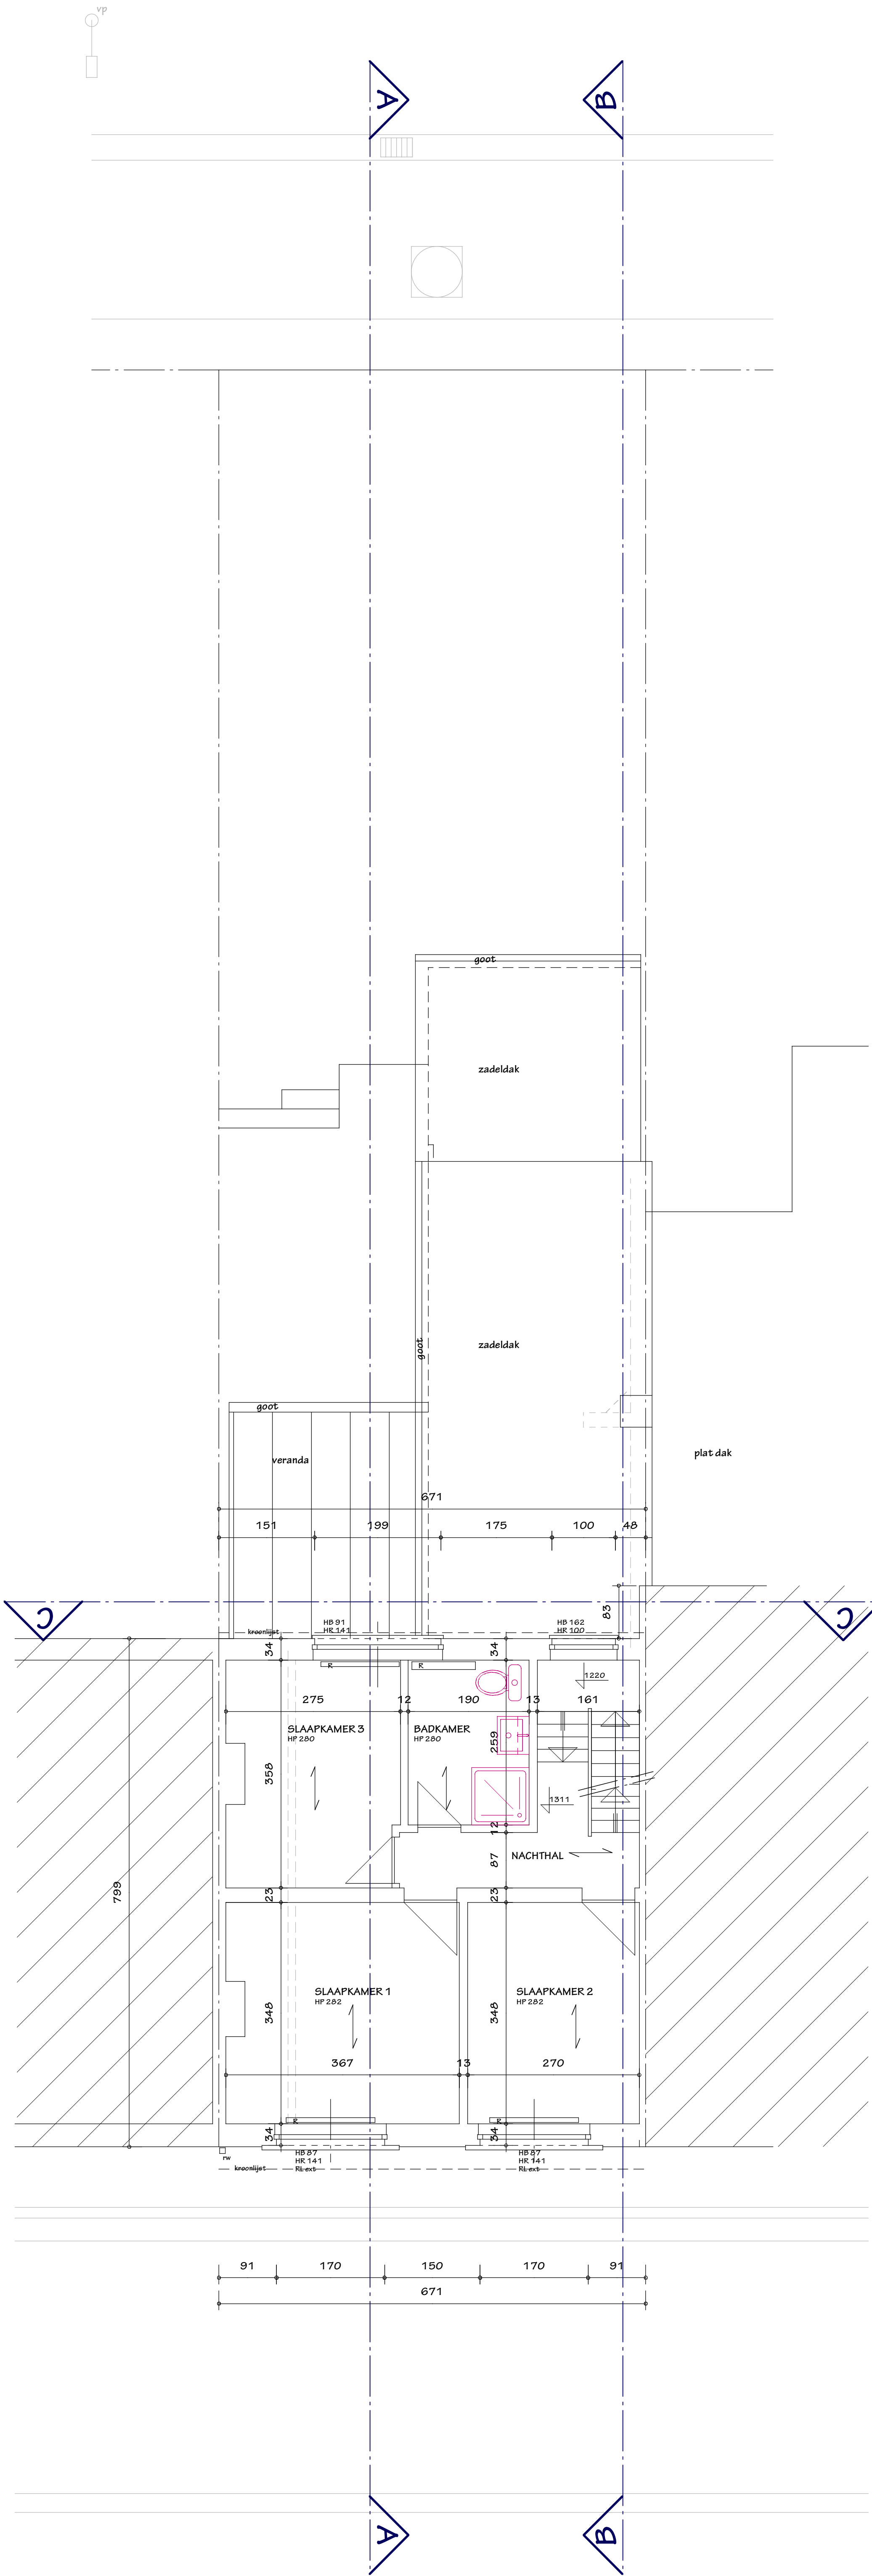

PLAN VERDIEPING 1

Project: VERBOUWEN WONING		doosnummer: 2504
aanvrager: Maarten De Meynck Jean-Baptiste de Ghellincklaan 27 bus 103 9051 Sint-Denijs-Westrem		
ligging project: Sint-Rochusstraat 11 9051 Gent - Sint-Denijs-Westrem		ontwerper: Architecten- en studio bureau nudi coopman bvba Burgemeesterlaan 3, B-9340 Evergem Tel. 04 75 74 64 72 - nudi.coopman@skynet.be
datum: 28/03/2025 schaal: 1/50		voortwerp: BESTAANDE TOESTAND plan: plan verdieping 1
Project: BA_2504 Verbouwen woning_F_03_glm verdieping 1		