


ZIE BIJZONDERE
VOORWAARDE(N)

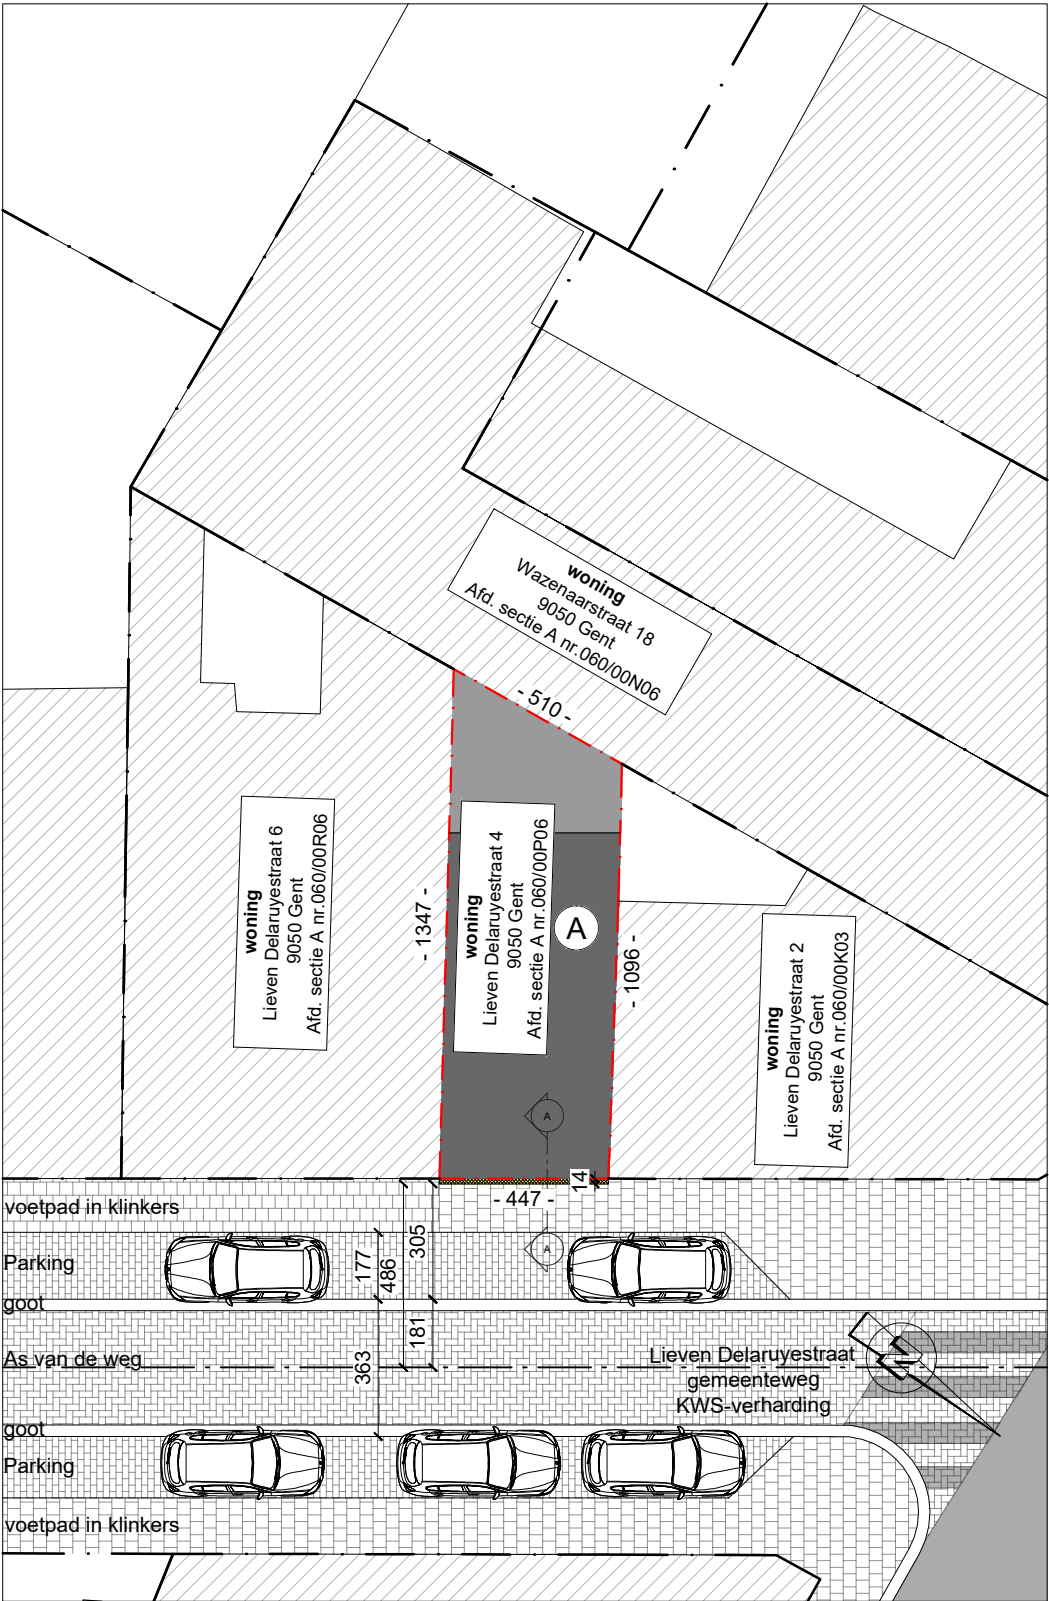

VERHARDINGEN					CONSTRUCTIES			PERCEEL	
Nr.	type	Materiaal	waterdoorlatend	Opp.(m²)	letter	type	Opp.(m²)	Totale Opp. (m²)	55,10
					Ⓐ	woning	55,63	% verhard	0%
								% bebouwd	101%
Totaal verhardingen(m²)				0	Totaal constructies(m²)		55,63		