


VERGUNDE TOESTAND

HANDELSGELIJKVLOERS MET WONING
EN APPARTEMENT (Zwijnaardsesteenweg 2):
.Handelszaakgedeelte, publiek toegankelijk : 147m²
.Handelszaakgedeelte, niet publiek toegankelijk : 333m²
.Woning verdieping +1: 120m²

APPARTEMENT (Normaalschoolstraat 54)
.appartement +2 en +3: 150m²

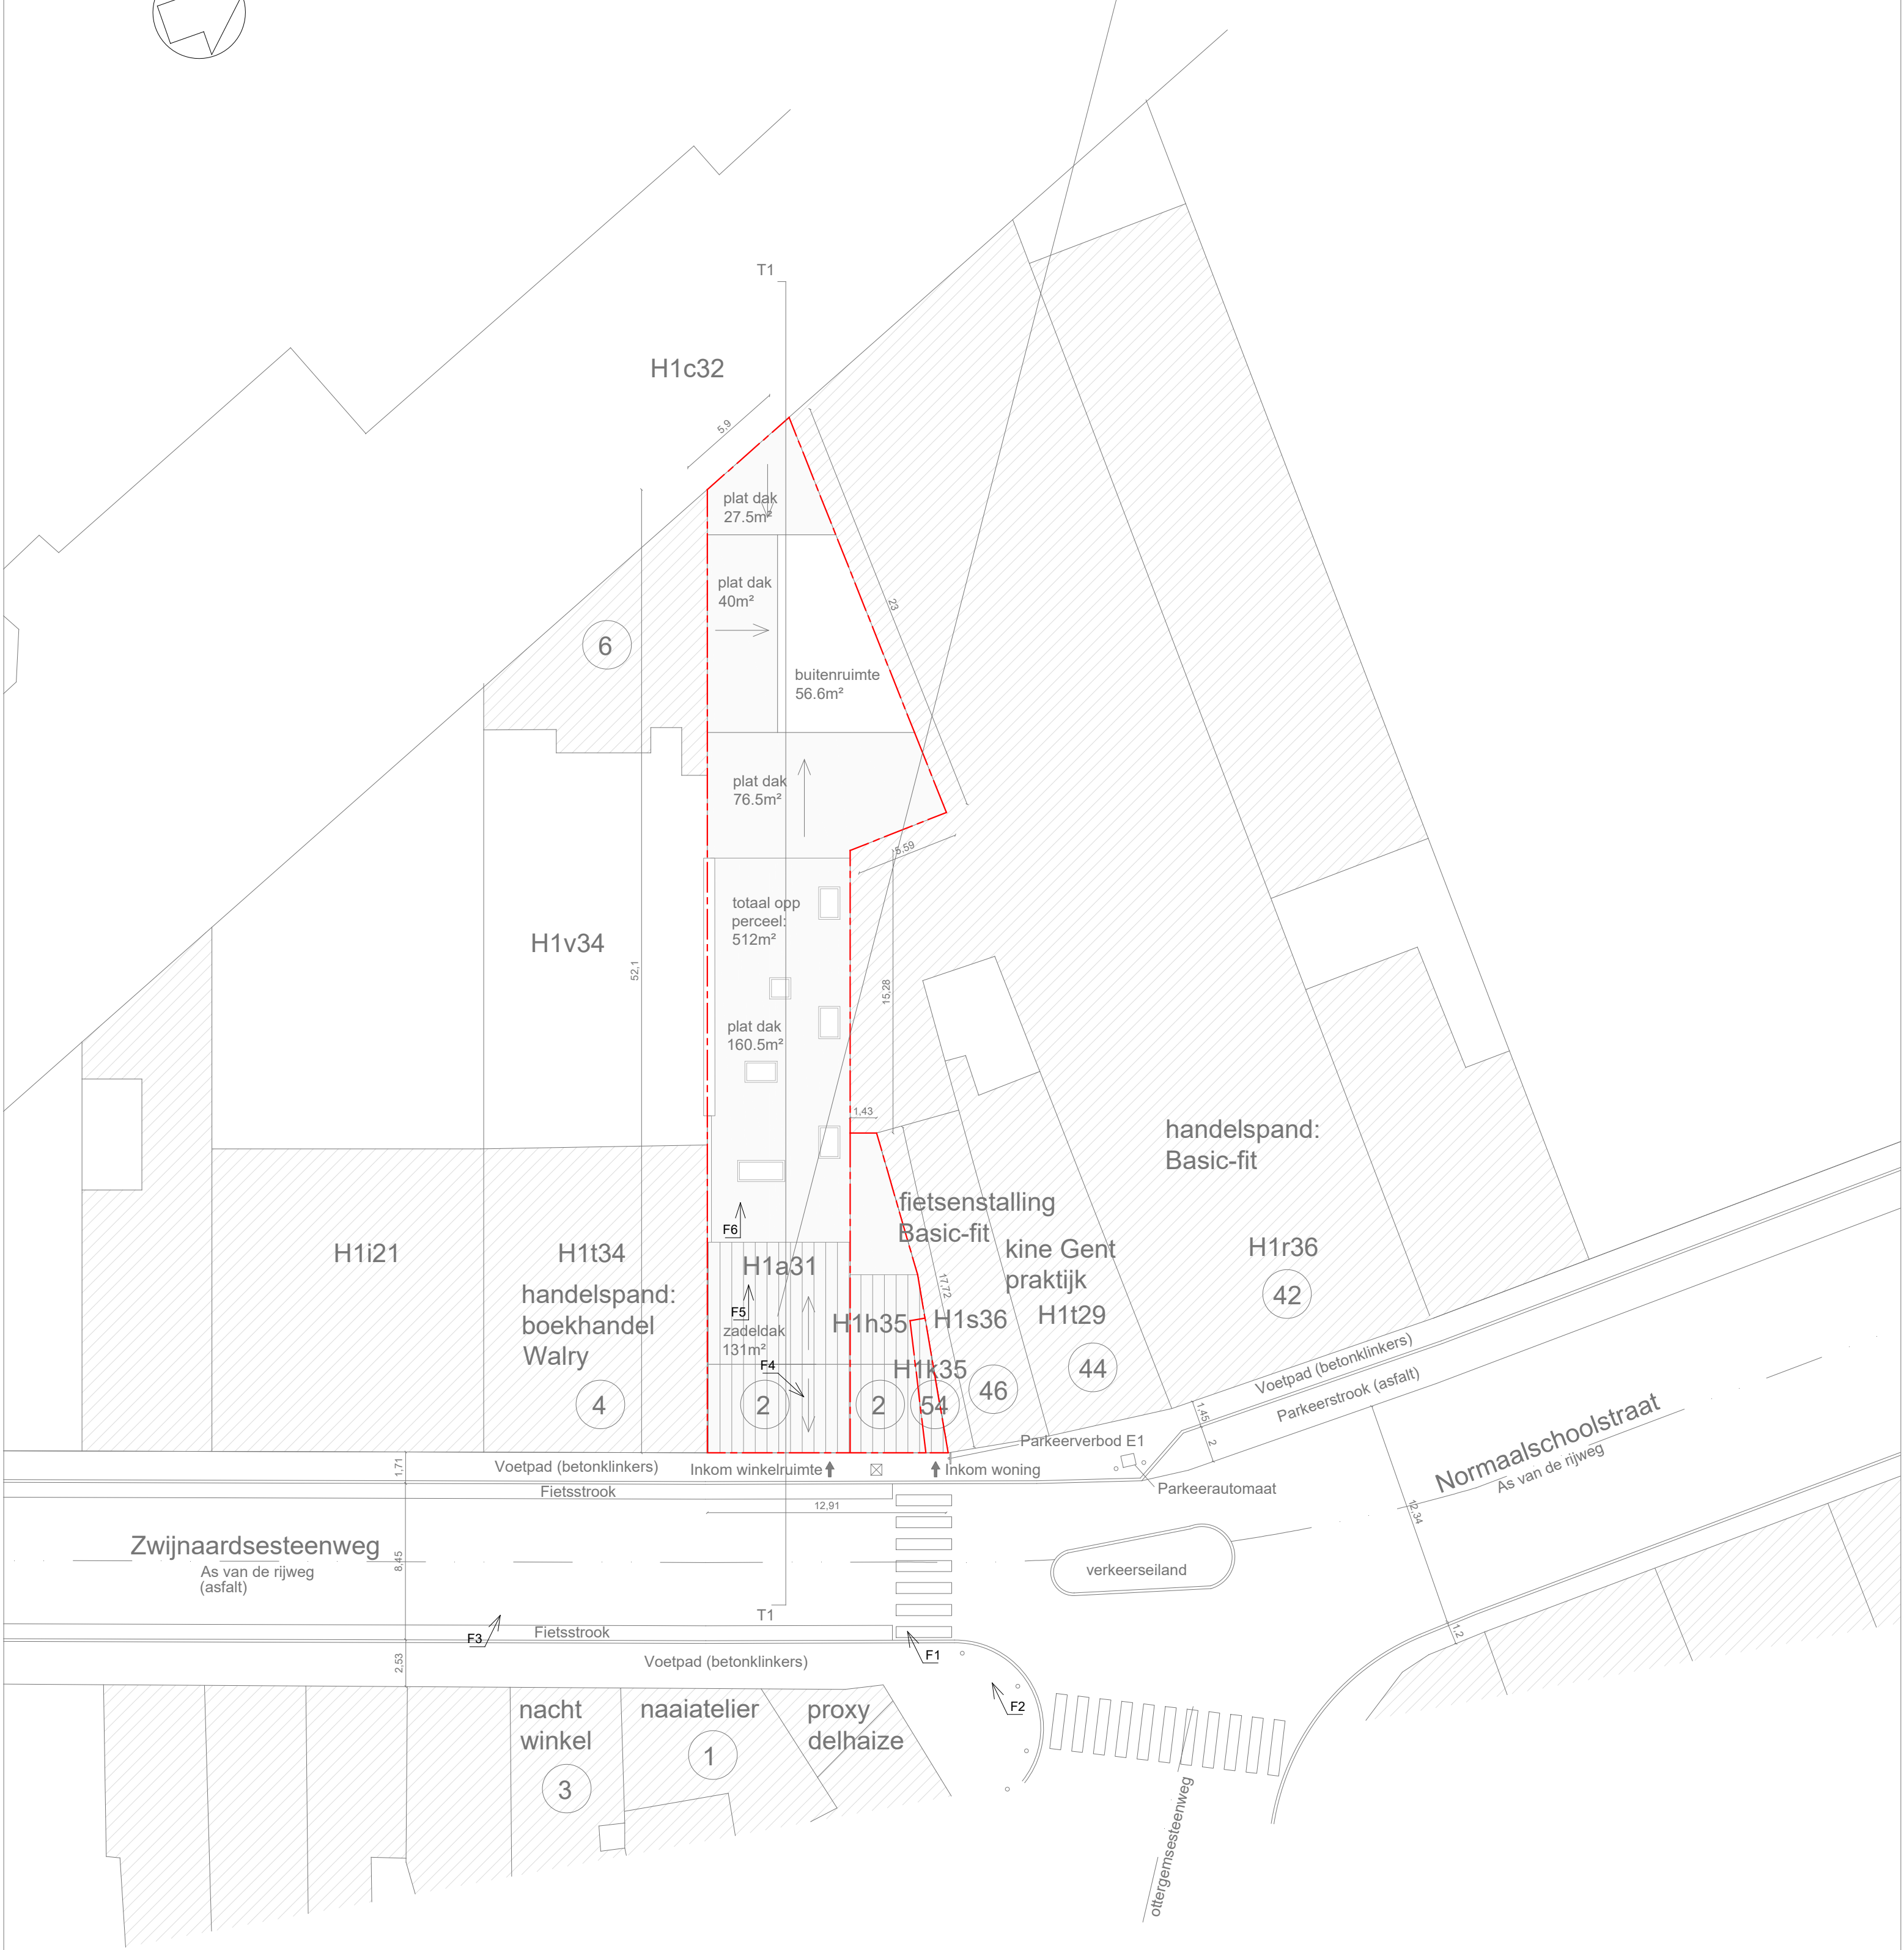

< R U I M > architectuur bv Mathias Cosijns - Stijn Deneudt Sassevaartstraat 41/101, 9000 Gent 0486 78.26.47 info@ruim-architectuur.be	INPLANTINGSPLAN		Vergunde toestand	
	Functiewijziging van een handelspand met 2 woningen naar Hotel met studio		Opdrachtgever: Colota Bv Project: Zwijnaardsesteenweg 2 - Normaalschoolstraat 54 9000 Gent	
			Datum	28-03-2025
		schaal 1/250		